


花蓮縣水災危險潛勢地區 保全計畫

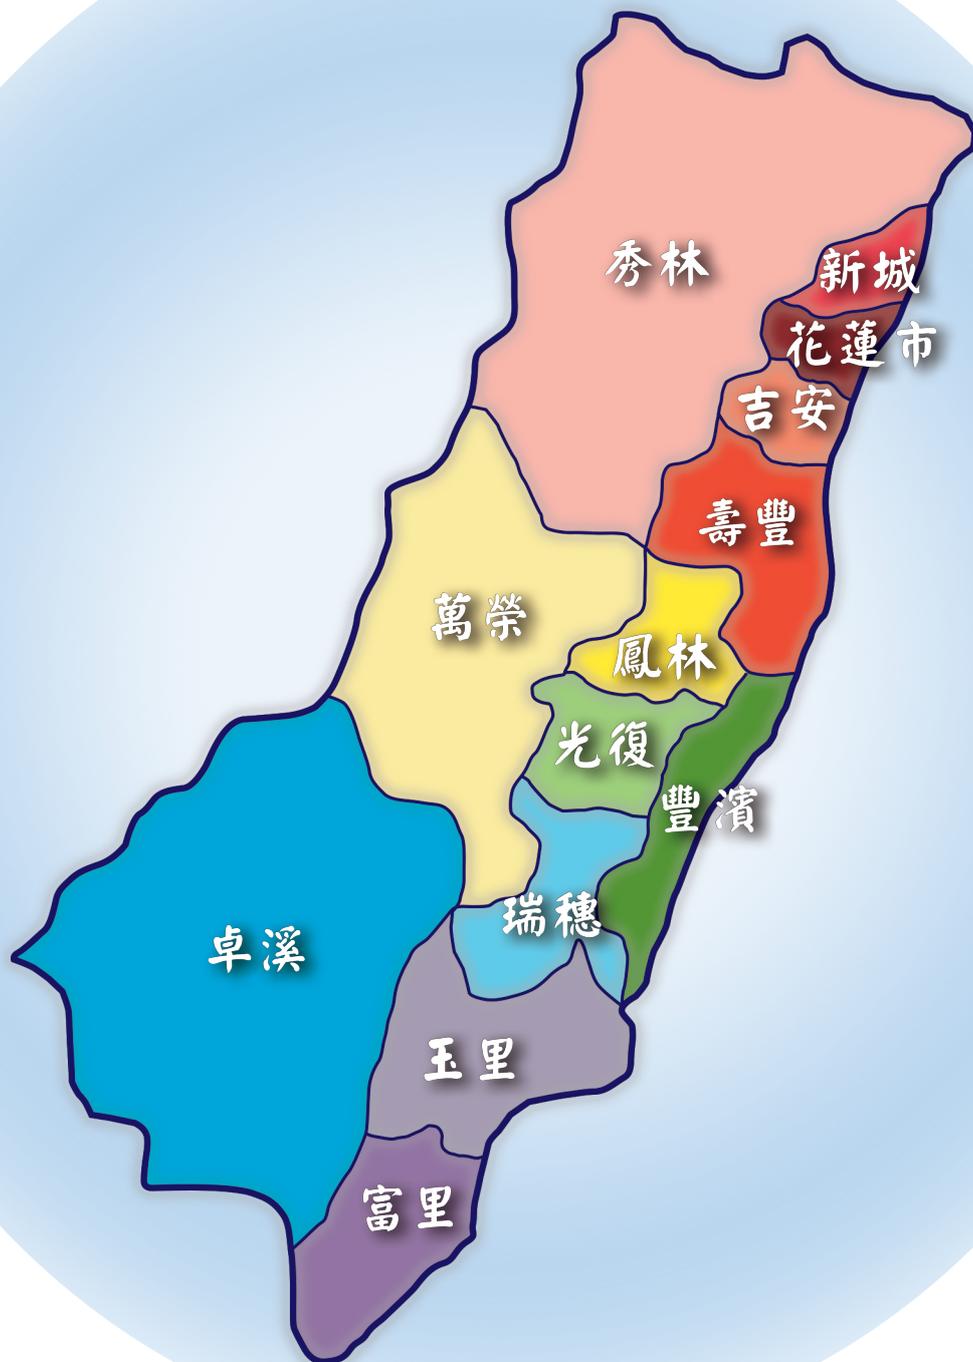

花蓮縣政府

中華民國 114 年 3 月

目 錄

目 錄.....	I
表目錄.....	I
圖目錄.....	I
附錄.....	II
第一章、目的.....	3
第二章、水災危險潛勢地區之劃定.....	8
第三章、水災危險潛勢地區應變暨疏散撤離措施.....	12
第四章、附則.....	20

表目錄

表 2-1 花蓮縣水災危險潛勢地區保全計畫表.....	9
表 3-1 114 年度花蓮縣移動式抽水機預佈表(1/3).....	17
表 3-1 114 年度花蓮縣移動式抽水機預佈表(2/3).....	18
表 3-1 114 年度花蓮縣移動式抽水機預佈表(3/3).....	19

圖目錄

圖 1-1 水災業務營運持續計畫循環圖.....	3
圖 3-1 花蓮縣災情通報流程圖.....	12
圖 3-2 防汛器材運用流程圖.....	13
圖 3-3 移動式抽水機運用流程圖.....	14
圖 3-4 水災疏散撤離資訊傳遞流程圖.....	16
圖 4-1 水災疏散避難圖相關資訊配置圖.....	21
圖 4-2 指示牌製作樣式範例.....	21

附錄

- 附錄 1、花蓮縣淹水潛勢
- 附錄 2、高積(淹)水潛勢區防汛熱點位置表
- 附錄 3、花蓮縣防汛器材資源表
- 附錄 4-1、花蓮縣災害通報單
- 附錄 4-2、災情查報處置表
- 附錄 4-3、災情管制表
- 附錄 4-4、水利署移動式抽水機支援申請表
- 附錄 5-1、花蓮縣災情人員與防汛搶險隊員編組表
- 附錄 5-2、花蓮縣移動式抽水機聯絡表
- 附錄 5-3、水災緊急通報資料表
- 附錄 5-4、花蓮縣抽水站位置及管理聯絡人表
- 附錄 6、各鄉鎮市水災疏散避難圖
- 附錄 7、花蓮縣轄內水災避難據點位置表
- 附錄 8、鄉鎮市區水災危險潛勢地區保全計畫
- 附錄 9、花蓮縣水災災害疏散撤離權責分工表
- 附錄 10、花蓮縣水災應變參考水位站位置及警戒水位表
- 附錄 11-1、經濟部移動式抽水機運用及維護管理作業要點
- 附錄 11-2、經濟部淹水災害通報作業要點
- 附錄 11-3、各級政府災時對疏散撤離之作業分工事項表

第一章、目的

各直轄市、縣(市)政府依「災害防救法」第 20 條第 1 項規定，原已訂有地區災害防救業務計畫，包括減災、整備、應變及復建等防救災等各階段計畫重點工作。為進行水患防治工作，除加速推動流域整體治理外，並加強推動流域綜合治理計畫之避洪減災非工程措施，落實全民自主防災行動，持續推動及輔導水患自主防災社區、健全水情及災情資訊網絡，以及擴增移動式抽水機能量，提升防救災能量，並掌握花蓮縣轄管區域易受水害及水災危險潛勢地區，就其保全對象及警戒範圍擬訂各項應變暨疏散撤離措施，俾於颱風豪雨應變期間及時啟動相關應變及疏散撤離作業，以有效減少災損及保障保全對象生命財產安全。

當發生大規模積水災害時，除民間會受災害衝擊，政府部門同樣可能會受到災害影響導致運作機能停止，若受影響之業務涉及災害防救之應變工作，將導致公部門第一時間無法獲得相關資訊及提供災害防救能量。目前國際間已逐步納入「業務持續性計畫」(Business Continuity Plan, BCP)概念，結合預防和復原控制之措施及程序，將災害和管理缺失造成的營運中斷情形降低到可接受的程度，為使水災保全計畫能符合 BCP 精神，考量治理工程及構造物維護管理措施，亦屬可降低淹水災害威脅之一環，藉由災害應變四階段(減災、整備、應變及復原)盤點各階段重點工作及運作情形(參圖 1-1)，花蓮縣政府水災業務持續計畫(BCP)(草案)如下。



圖 1-1、水災業務營運持續計畫循環圖

水災業務持續計畫(BCP)(草案)

1.基本資料

單位名稱	花蓮縣政府	地址	花蓮縣花蓮市府前路 17 號 03-822-7171
業務持續方針	> 將人員及其家人生命安全放為首位 > 建立業務持續所需的體系，即使在災害等緊急情況發生時也能履行工作責任		
業務持續目標	確保颱風豪雨期間災情查通報工作執行		
主要協力團隊(廠商)	巨廷工程顧問股份有限公司、台典工程顧問股份有限公司、抽水機調度廠商		

2.由災害地圖考量 BCP 的啟動條件

請確認災害地圖，並在單位所在地可能發生的災害風險旁標記「V」	V	地震		海嘯
	V	洪水、暴潮(外水積淹)	V	內水積淹
		土砂災害		土壤液化



單位 BCP 啟動條件	地震	觀測到震度 <u>6 強</u> 以上情況
	水災	轄區內日雨量達 <u>1000</u> mm 以上狀況
	土砂災害	轄區內發布土石紅黃警戒
	其他	<input type="checkbox"/> 水、電或通訊中斷 <input type="checkbox"/> ()

3. BCP 啟動時的組織體制

人員彼此 溝通方法	<input checked="" type="checkbox"/> email	<input checked="" type="checkbox"/> 社群網路(如 LINE)	<input checked="" type="checkbox"/> 電話
BCP 負責人 (或指揮管) ※當指揮官無法到場，由代理人擔任指揮官 ※如委任一位以上代理人需註明順位	1. 訊息負責人	收集最新的災害及損害相關資訊，並進行對內對外的信息發佈。	主要負責人：陳建村 次要負責人：葉俊麟
	2. 供應負責人	在發生災難或業務中斷時，就人員的民生需求採取行動。	主要負責人：陳加富 次要負責人：朱家祥
	3. 預算負責人	管理災難發生時的預算需求。(例如：設備恢復費用、現金流等)。	主要負責人：劉台文 次要負責人：黃淑梅
	4. 現場負責人	考慮到現場的業務連續性目標，就災難發生時的初步應變和恢復措施採取行動。(緊急呼叫、安全確認、急救和救援)。	主要負責人：鄧子榆 次要負責人：張志豪
	5. 特殊任務負責人	前四項的角色和職責範圍以外的事項委任	主要負責人：陳百祿 次要負責人：林建佑
上班時間外且發生災害，可優先到場人員	建設處災害業務相關人員		
備援辦公據點	花蓮縣消防局應變中心		
避難地點	花蓮縣田徑場		
避難處所	安全無虞之公部門處所		

4.災害發生時的上班與返家機制

	原則(適用範圍)	其他特殊原則
上班/返家期間發生災害	<input type="checkbox"/> (上班時)原則上在家等候或返回自家。如果離工作地點很近,可就去工作地點。 <input type="checkbox"/> 在車站等地時,遵循大眾交通工具指示。如長時間沒有去處,則前往避難所等地避難。 <input checked="" type="checkbox"/> 如在工作場所外,務必與單位保持聯絡。	<ul style="list-style-type: none"> ● BCP 啟動時的組織體制之人員 ● 「上班時間外且發生災害,可優先到場人員」在安全為前提下,可到單位報到。
上班時間以外發生災害(例如休假日)	<input type="checkbox"/> 待在家裡 <input checked="" type="checkbox"/> 優先考慮人身安全,「上班時間外且發生災害,可優先到場人員」回單位報到。	<ul style="list-style-type: none"> ● 「上班時間外且發生災害,可優先到場人員」員工必須留在家中,直到指揮官提出指示。

5.儲備物資

儲備物資	儲備完成檢查	每人需求量			員工數(人)	最低限度必要儲備量	保管場所
		1日3公升	X 3 日=	公升			
飲用水	<input type="checkbox"/>	1日3公升	X 3 日=	公升		公升	
食物	<input type="checkbox"/>	1日3餐	X 3 日=	餐		餐	
行動電源	<input type="checkbox"/>						
行動無線電	<input type="checkbox"/>						
急救包	<input type="checkbox"/>						
備用筆電	<input type="checkbox"/>						

6.從啟動 BCP 到恢復的時間

	負責人	首要處理事務	次要處理事務	必要預防措施
員工的安全確認	鄧子榆處長	從高風險作業場所進行安全確認，並確認是否有受傷者。(包括在家或外出工作的員工)	若有負傷者，則進行救護。若有二次災害的危險性，則進行避難場所的避難引導	<ul style="list-style-type: none"> ➢ 建立安全確認方式 ➢ 部署個人保護和救援設備 ➢ 確保疏散路線安全
單位受災狀況掌握	張志豪副處長	確認單位建物及其內的設備機器，以及鄰近建物等損害情況	若有負傷者，則進行救護。若有二次災害的危險性，則進行避難場所的避難引導	<ul style="list-style-type: none"> ➢ 部署個人保護和救援設備 ➢ 確保疏散路線安全
主要協力團隊(廠商)受災狀況掌握	土木科科長 水利科科長 下水道科科長 公共工程科科長 交通科科長 都市計畫科科長	蒐集災害資訊，並確認主要協力團隊(廠商)是否在災區範圍內	與協力團隊(廠商)聯繫，有遭受損害則商討後續處置機制	建立備援應變策略、替代廠商等
以業務持續性目標為基礎的早期恢復措施	林約安秘書	確認業務持續目標所需的運作資源(人、設備、經費、資訊)是否受到影響	復原應變應以達成業務持續性目標為首要任務	<ul style="list-style-type: none"> ➢ 業務持續目標的單位內部宣導 ➢ 業務持續目標相關的經營資源的盤點整理

第二章、水災危險潛勢地區之劃定

依據花蓮縣市 24 小時暴雨 500 毫米淹水潛勢圖，繪製轄區淹水深度 50 公分(含)以上淹水潛勢圖(附錄 1)，同時參考近 3 年轄區重大淹水地區調查表(附錄 2)等資料，就轄區淹水嚴重地區、村落人口聚集處、重要保護標的或歷(近)年颱風豪雨有實際執行水災疏散撤離之區域等原則，據以劃定水災危險潛勢地區。

依據劃定之水災危險潛勢地區，並就該地區內之保全對象及其相對應之避難處所及疏散撤離緊急通報人(村里長)等資料，製作成「水災危險潛勢地區保全計畫表」(表 2-1)，俾快速應用於疏散撤離作業。

表 2-1 花蓮縣水災危險潛勢地區保全計畫表

【備註：僅供防救災應用，並注意個人資料保護】

水災危險潛勢地區	保全戶數	保全人數	避難處所	避難所地址	村里長	聯絡電話
秀林鄉崇德村	1	5	崇德國小	花蓮縣秀林鄉崇德村海濱路 70 號	崇德村村長李慧齡	
秀林鄉秀林村	10	28	秀林國小	花蓮縣秀林鄉秀林路 76 號	秀林村村長周賢德	
秀林鄉景美村	25	137	景美村活動中心	花蓮縣秀林鄉景美村加灣 6 鄰 106 號	景美村村長田廣增	
秀林鄉水源村	4	9	水源舊托兒所	花蓮縣秀林鄉水源村水源 109 號	水源村村長洪明輝	
新城鄉順安村	2	4	順安村活動中心	新城鄉順安村草林 84-1 號	黃仲祥	
新城鄉新城村	4	9	興田社區活動中心	新城鄉新城村新興一街 62 號	胡國雄	
花蓮市國光里	9	13	花蓮 港天宮	花蓮市中山路 1 段 500 巷 15 號	蘇○凱	
吉安鄉東昌村	159	380	東昌社區活動中心	花蓮縣吉安鄉東昌村東海六街 74 號	村長魏錦添	
吉安鄉仁和村	120	480	仁和社區活動中心	花蓮縣吉安鄉南海三街 314 號	村長陳淑美	
吉安鄉仁安村	100	420	仁安社區活動中心	花蓮縣吉安鄉南海三街 71 號	村長廖建緯	
壽豐鄉水璉村	100	30	水璉活動中心	壽豐鄉水璉村水璉 2 街 21 號	蔡素月	
壽豐鄉鹽寮村		20	鹽寮活動中心	壽豐鄉鹽寮村鹽寮 165 號	簡福其	
壽豐鄉豐坪村		50	豐坪活動中心	壽豐鄉豐坪村豐坪路 2 段 73 號	游淑霞	
壽豐鄉米棧村		30	米棧村活動中心	壽豐鄉米棧村米棧路 2 段 21 號	許炎煌	
壽豐鄉光榮村		30	光榮活動中心	壽豐鄉光榮村光榮 1 街 26 之 1 號	陳一星	
壽豐鄉池南村		20	池南活動中心	壽豐鄉池南村池南路 2 段 17 號	張清飛	
壽豐鄉平和村		30	平和活動中心	壽豐鄉平和村平和路 32 號	張裕勝	
壽豐鄉壽豐村		50	壽豐鄉文化中心	壽豐鄉壽山路 26 號	曾淑懿	
壽豐鄉月眉村		30	月眉活動中心	壽豐鄉月眉村月眉路 3 段 108 號	張添發	


水災危險潛勢地區	保全戶數	保全人數	避難處所	避難所地址	村里長	聯絡電話
鳳林鎮南平里	100	300	南平社區活動中心	花蓮縣鳳林鎮南平里自強路368號	南平里里長陳文乾	
鳳林鎮林榮里	100	350	林榮社區活動中心	花蓮縣鳳林鎮林榮里林榮路157號	林榮里里長陳嬌妹	
鳳林鎮北林里	100	360	北林文康活動中心	花蓮縣鳳林鎮北林里大慶路6之16號	北林里里長黃正輝	
鳳林鎮鳳仁里	200	500	鳳仁社區活動中心	花蓮縣鳳林鎮鳳仁里公園路70號	鳳仁里里長許正榮	
鳳林鎮鳳義里	80	150	鳳義活動中心	花蓮縣鳳林鎮鳳義里水源路36號	鳳義里里長蕭文立	
鳳林鎮大榮里	80	150	大榮一村社區活動中心	花蓮縣鳳林鎮大榮里大榮二路44號	大榮里里長莊秀英	
萬榮鄉西林村	5	8	西林社區活動中心	花蓮縣萬榮鄉西林村2鄰30號	西林村長陳長旭	
萬榮鄉見晴村	44	176	見晴社區活動中心	花蓮縣萬榮鄉見晴村56-1號	見晴村長王菊妹	
萬榮鄉明利村	1	2	明利社區活動中心	花蓮縣萬榮鄉明利村2鄰34-8號	明利村長謝忠義	
萬榮鄉馬遠村	124	664	馬遠社區活動中心	花蓮縣萬榮鄉馬遠村1鄰5號	馬遠村長馬鍾啟	
光復鄉大馬村	15	52	光復鄉公所	花蓮縣光復鄉大馬村中華路257號	王梓安	
光復鄉大全村	11	71	光復自強外役監獄	花蓮縣光復鄉大全村建國路1段1號	林淑珍	
光復鄉大興村	9	27	大興活動中心	花蓮縣光復鄉大興村民權街37號	劉建榮	
光復鄉大豐村	6	15	花東琉璃禪寺	花蓮縣光復鄉大富村建國路1段26-2號	黃紹貫	
光復鄉大富村	5	13	大富國小	花蓮縣光復鄉大富村明德路29巷12號	許阿益	
瑞穗鄉瑞祥村	12	15	瑞穗國小	花蓮縣瑞穗鄉溫泉路一段19號	瑞祥村村長黃崧庭	
瑞穗鄉富源村	9	19	富源國小	花蓮縣瑞穗鄉富源村學士路30號	富源村村長江士仁	
瑞穗鄉富興村	7	22	富興活動中心	花蓮縣瑞穗鄉富興村13鄰134號	富興村村長陳精浩	
瑞穗鄉瑞北村	1	1	瑞北活動中心	瑞穗鄉瑞北村一鄰39號	瑞北村村長李孔忠	

水災危險潛勢地區	保全戶數	保全人數	避難處所	避難所地址	村里長	聯絡電話
玉里鎮中城里	49	196	玉里鎮老人館	中城里忠智路72號	姜學文	
玉里鎮大禹里	45	150	大禹社區活動中心	大禹里21鄰226號	孔慶君	
富里鄉吳江村	15	42	吳江社區活動中心	吳江村6鄰吳江65-3號	葉X曉	
富里鄉新興村	7	14	新興社區活動中心	新興村15鄰東興109號	劉X祥	
富里鄉永豐村	6	30	永豐社區活動中心	永豐村永豐10鄰20-1號	陳X月	
富里鄉豐南村	5	25	豐南活動中心	富里鄉豐南村7鄰12-3號	王X英	
富里鄉富南村	7	24	玉寶宮	富里鄉富南村4鄰42-2號	廖X凌	
富里鄉萬寧村	1	2	萬寧社區活動中心	富里鄉萬寧村7鄰鎮寧100號	徐X淵	
豐濱鄉磯崎村	50	100	磯崎活動中心	花蓮縣豐濱鄉磯崎村71號	磯崎村村長陳明憲	
豐濱鄉新社村	30	60	新社國小	花蓮縣豐濱鄉新社村150號	新社村村長江素珍	
豐濱鄉豐濱村	100	360	豐濱國中	花蓮縣豐濱鄉(村)光豐路26號	豐濱村村長蔡賢山	
豐濱鄉港口村	50	100	港口活動中心	花蓮縣豐濱鄉港口村7鄰118號	港口村村長許先忠	
豐濱鄉靜浦村	20	60	靜浦國小	花蓮縣豐濱鄉靜浦村64號	靜浦村村長黃建治	
卓溪鄉卓溪村	60	180	卓溪鄉多功能活動中心	花蓮縣卓溪鄉卓溪村中正66之4號	卓溪村村長黃品綸	
卓溪鄉立山村	50	150	山里社區活動中心	花蓮縣卓溪鄉立山村山里31之5號	立山村村長葉光明	

第三章、水災危險潛勢地區應變暨疏散撤離措施

一、災情通報流程

依內政部「執行災情查報通報複式佈建措施」及經濟部「經濟部淹水災情通報作業要點」，擬訂災情通報流程圖(圖 3-1)，以進行災情蒐集、通報、查證與追蹤災情處置(附錄 4-1、4-2、4-3)。另於汛期前完成災情巡察、通報、查證人員及防汛搶險隊編組(附錄 5-1)。

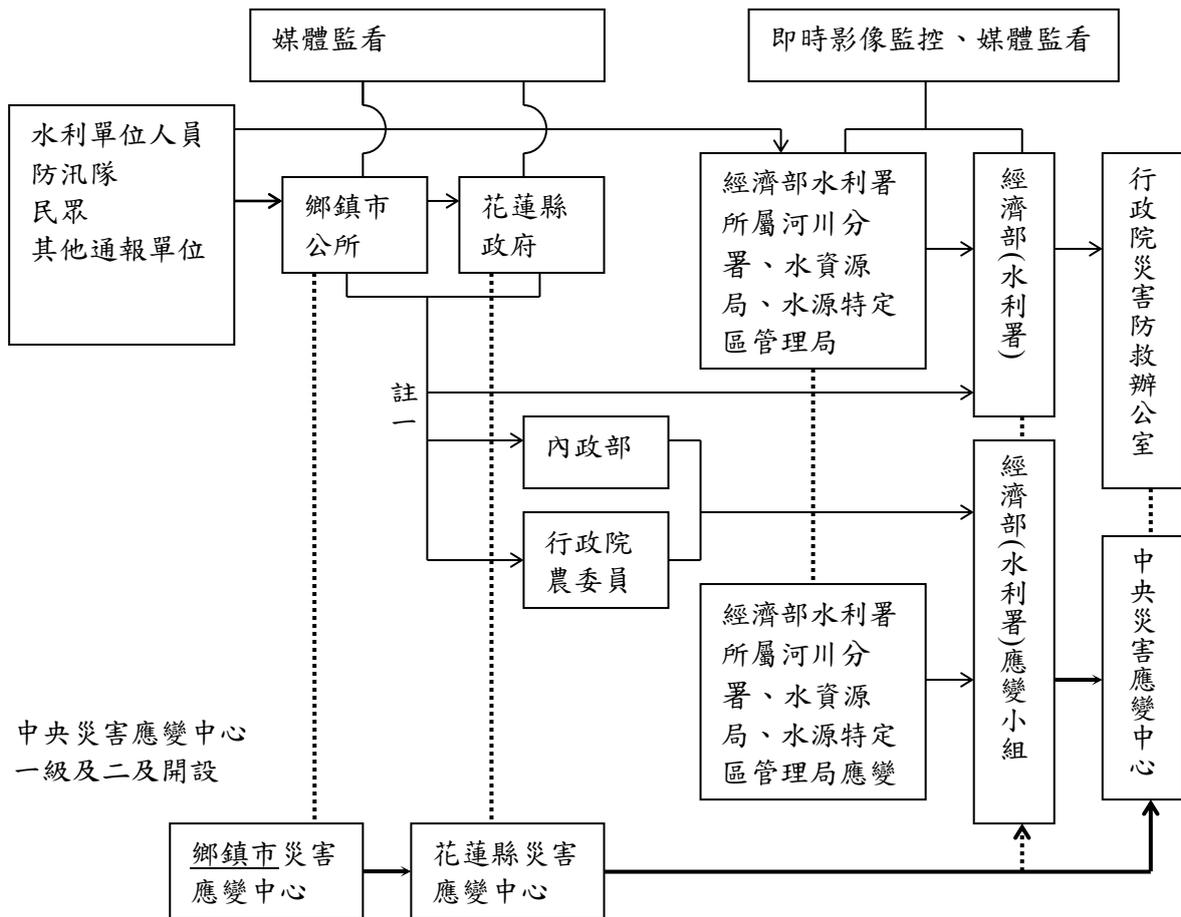

- 註一：屬市區排水(含下水道)淹水災患者，通報內政部；屬農田灌溉排水及野溪淹水災患者，通報行政院農業委員會；屬河川、區域排水淹水災患者，通報經濟部；前述災情應同時副知經濟部。
- 註二：縣市政府(災害應變中心)知悉災情，應立即指派或通知權責機關指派災情查證人員查證。查證人員或防汛隊隊員查證結果，應立即通報指派機關。經查災情有誤時，權責機關應予澄清。
- 註三：縣市政府(災害應變中心)應持續追蹤災情處置情形，通報行政院災害防救委員會或陳報中央災害應變中心。俟災情排除或不影響交通與重要生活機能後，解除列管。

圖 3-1 花蓮縣災情通報流程圖

二、防汛器材運用流程

(一) 掌握防汛器材資訊

掌握轄區本縣各局處及鄉(鎮、市)公所、第九河川分署及相關單位之防汛器材資源，製作花蓮縣防汛器材資源表(附錄 3)，俾利有效調度或申請支援；並依防汛器材運用流程圖(圖 3-2)或視水情現況辦理防汛器材整備及防汛搶險事宜。

(二) 防汛器材運用流程：

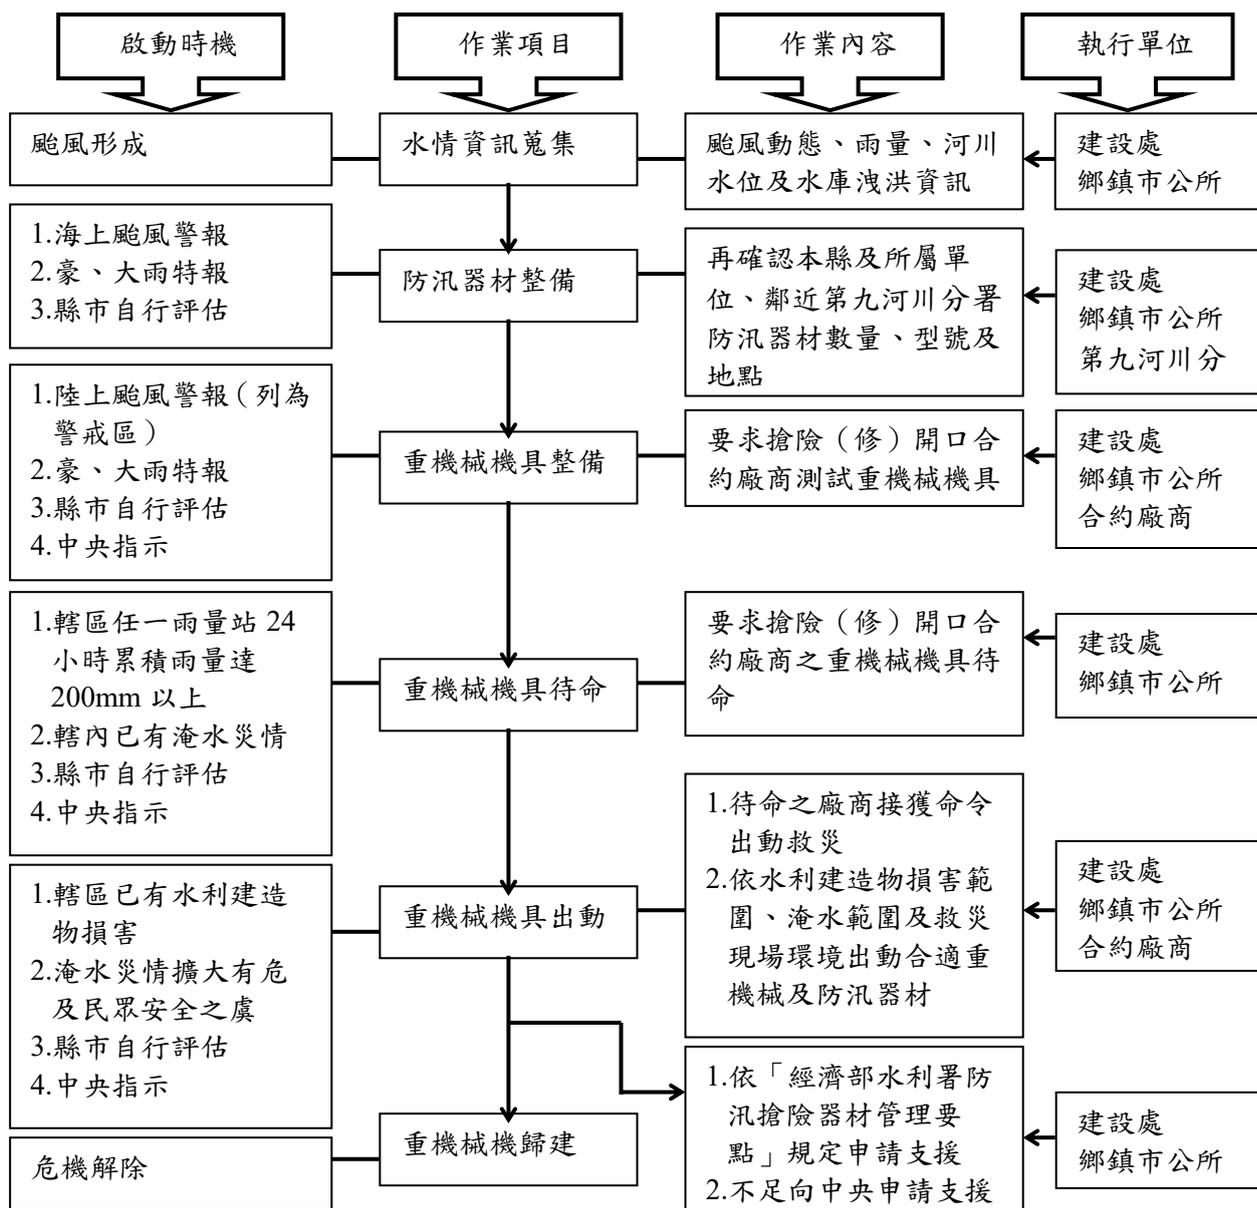


圖 3-2 防汛器材運用流程圖

三、移動式抽水機運用流程

(一) 移動式抽水機預佈及調度

依「水災危險潛勢地區保全計畫表」所列水災危險潛勢地區，將花

蓮縣與鄉(鎮、市)公所實際控管運用之大、中、小型移動式抽水機進行預佈(表 3-1)及依實際水情作彈性調度，並擬定移動式抽水機運用流程圖(圖 3-3)，俾於災時有效執行抽排除淹(積)水。

掌握臨近第九河川分署實際控管運用之大型移動式抽水機資訊，以製作河川分署移動式抽水機聯絡表(附錄 5-2)，有支援需求時並依移動式抽水機運用流程圖申請支援(附錄 4-4)。

(二) 移動式抽水機運用作業流程

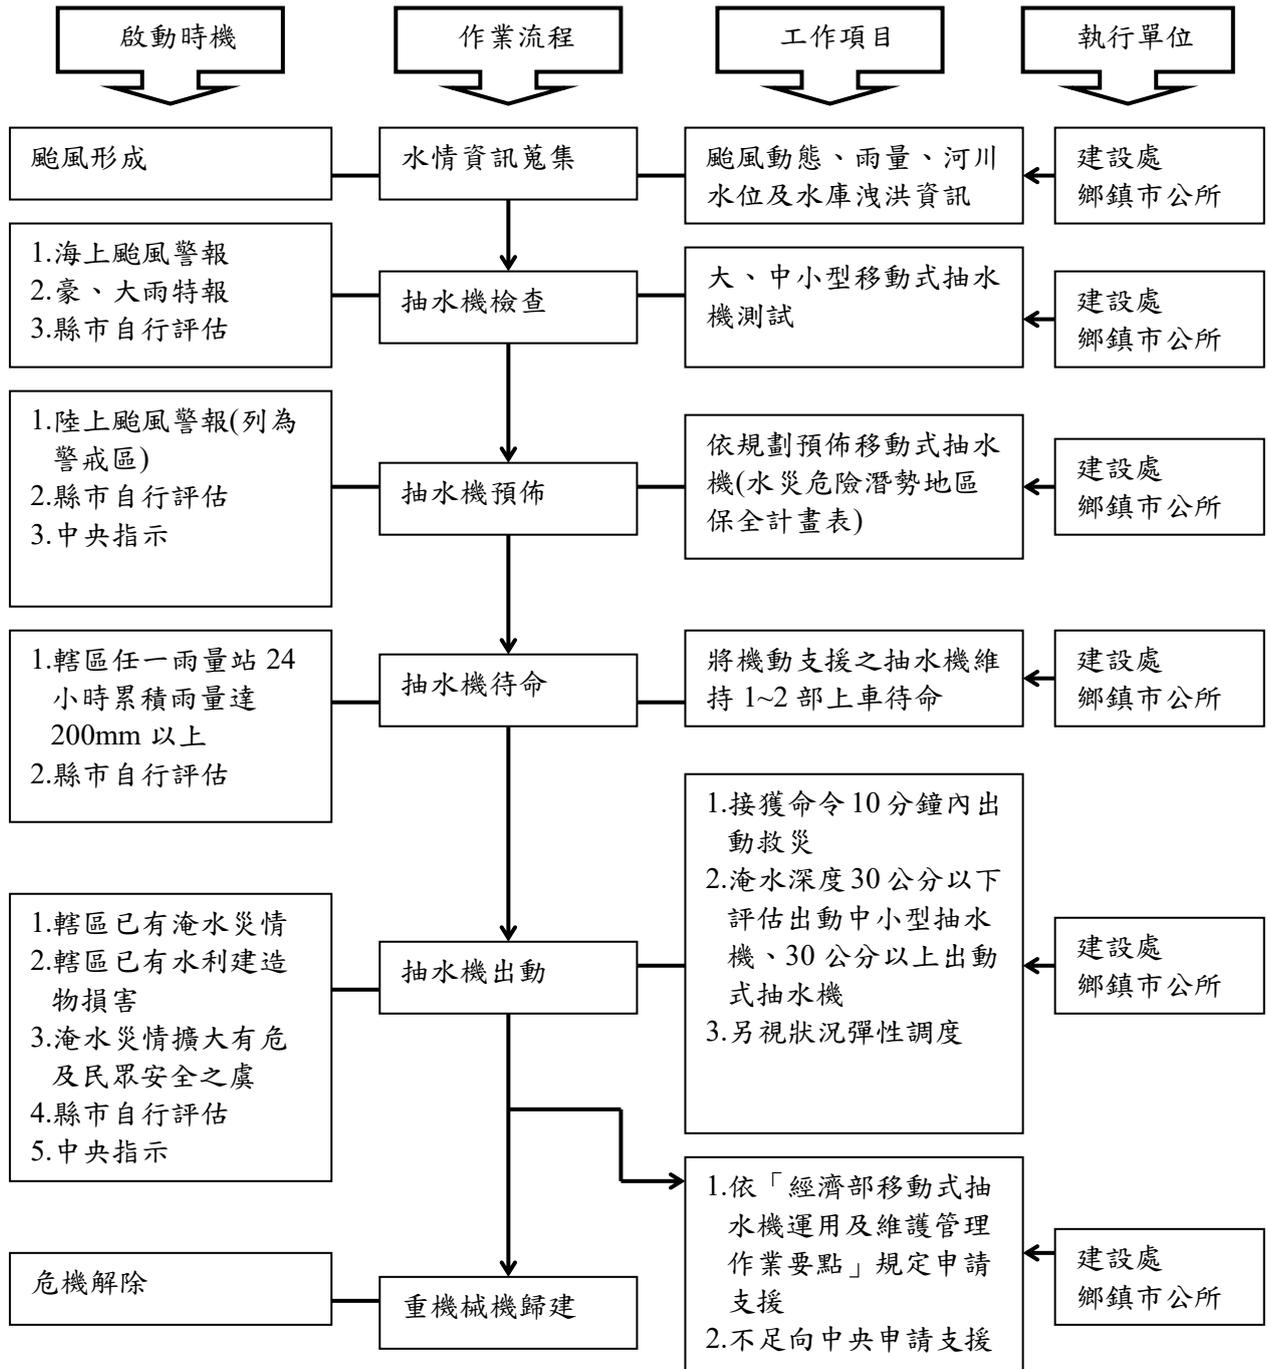


圖 3-3 移動式抽水機運用流程圖

(三) 移動式抽水機能量檢討

花蓮縣評估目前自有及水利署調用至縣市之大型移動式抽水機，經檢討是足以因應近年縣市淹水災區救災抽排水之所需，並具防災應變機動及擬定完整維護保養計畫。

四、疏散撤離作業流程

(一) 疏散撤離作業流程

依水災危險潛勢地區保全計畫表之水災危險潛勢地區、保全戶(人)數及疏散避難場所條件，繪製全縣各鄉(鎮、市)水災危險潛勢地區疏散避難圖(附錄 6)，並依經濟部函頒之「水災危險潛勢地區疏散撤離標準作業程序」擬訂疏散撤離作業流程及資訊傳遞流程(圖 3-4)，俾於水災時有效執行疏散撤離危險地區民眾，減少傷亡。

(二) 保全對象及疏散撤離定義

保全對象係單指水災危險潛勢地區內居民，特別是需支援護送之弱勢族群(如長期病患、獨居老人、行動不便、身心障礙等)或居住地下室者均應確實掌握，必要時應優先協助疏散撤離。

疏散撤離係指居民自住處平面疏散撤離至指定安全避難所、親友家，或垂直疏散至自家或同樓層 2 樓以上之安全處所。

(三) 疏散撤離權責分工

本府災害應變中心下達疏散撤離指示後，由建設處、警察局、消防局、衛生局、民政處、社會處等相關局處依權責分工(附錄 9)協助鄉(鎮、市)災害應變中心辦理疏散撤離相關工作，儘速完成水災危險地區內民眾之撤離與後續工作。

五、落實全民自主防災行動，持續推動水患自主防災社區

本府為落實全民自主防災行動，持續編列經費辦理既有水患自主防災社區防災教育訓練及演練，協助社區持續維運並於汛期間發揮自主防災功能，進而達到「先自助後公助」之目標。

本府為結合及增進民力運用，後續擬新成立水患自主防災社區，輔導社區推動自主防災相關工作。

六、健全水情及災情資訊網絡

本府建置水情災情監測與監控設施，強化水災應變功能及健全洪水與淹水預警系統(水位雨量站、水位站及 CCTV 站)功能，掌握水情災情最新資訊，並提供縣(市)內防救災單位、社區及民眾作為防救災之用。

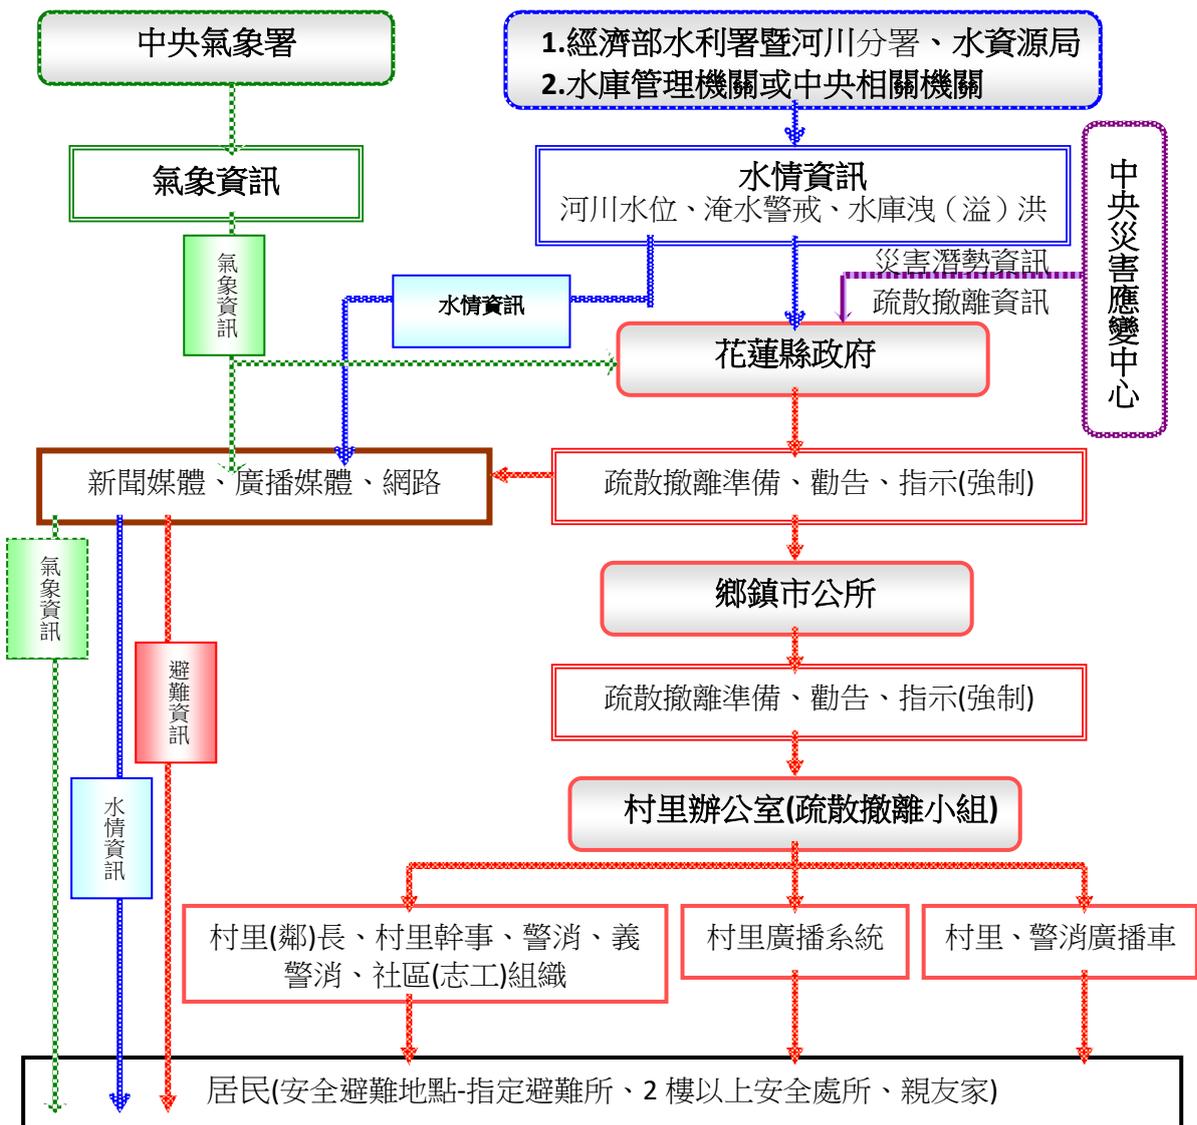


圖 3-4 水災疏散撤離資訊傳遞流程圖

表 3-1 114 年度花蓮縣移動式抽水機預佈表(1/3)

花蓮縣大型移動式抽水機數量清冊及預佈位置表																												
編號	管理機關	使用單位	放置地點【舍村(里)】	口径大小(英寸)	採購日期	使用期限	專責保管人員			抽水機作業型態			抽水機座標(WGS84)		GPS車載機裝設情形			抽水機照片		品牌及型號	預佈地點【舍村(里)】	預佈座標(WGS84)		備註				
							姓名	電話號碼(公)	行動電話號碼	機動機組	固定機組	預佈機組	經度(E)	緯度(N)	有	無	無裝設時後續辦理方式	所在位置(如:倉庫、機房、平台)或遠景照	抽水機本體近照			經度(E)	緯度(N)					
花蓮縣-01	花蓮縣花蓮市公所	花蓮縣花蓮市公所	花蓮市國盛抽水站(花蓮縣花蓮市國盛七街1號)	12"	104.12.31	8	黃偉淮				✓			121.607255	23.990882	✓						花蓮市國盛抽水站(花蓮縣花蓮市國盛七街1號)	311788.45	2654155.49				
花蓮縣-02	花蓮縣花蓮市公所	花蓮縣花蓮市公所	花蓮市國盛抽水站(花蓮縣花蓮市國盛七街1號)	12"	104.12.31	8	黃偉淮				✓			121.607255	23.990882	✓						花蓮市國盛抽水站(花蓮縣花蓮市國盛七街1號)	311788.45	2654155.49				
花蓮縣-03	花蓮縣政府	花蓮縣吉安鄉公所	花蓮縣吉安鄉清潔隊(花蓮縣吉安鄉中山路三段953巷)	12"	106.09.30	5.5	鍾輝左				✓			121.554079	23.985065	✓												
花蓮縣-04	花蓮縣政府	花蓮縣吉安鄉公所	花蓮縣吉安鄉清潔隊(花蓮縣吉安鄉中山路三段953巷)	12"	106.09.30	5.5	鍾輝左				✓			121.554079	23.985065	✓												
花蓮縣-06	花蓮縣鳳林鎮公所	花蓮縣鳳林鎮公所	鳳林鎮中區掩埋場(花蓮縣鳳林鎮榮開路70號)	12"	107.08	4.5	林怡茹				✓			121.291841	23.461795	✓												
花蓮縣-07	花蓮縣鳳林鎮公所	花蓮縣鳳林鎮公所	鳳林鎮中區掩埋場(花蓮縣鳳林鎮榮開路70號)	12"	107.08	4.5	林怡茹				✓			121.291841	23.461795	✓												
花蓮縣-05	花蓮縣政府	花蓮縣光復鄉公所	光復鄉公所清潔隊(花蓮縣光復鄉大平村佛祖街386號)	12"	106.09.30	5.5	張舜燧				✓			121.437564	23.6783653	✓												
花蓮縣-08	花蓮縣政府	玉里鎮公所	玉里鎮長良垃圾場	12"	107.08	4.5	張振揚				✓			121.36245	23.29927	✓					HONDA WL30XH	無						
花蓮縣-09	花蓮縣政府	玉里鎮公所	玉里鎮長良垃圾場	12"	107.08	4.5	張振揚				✓			121.36245	23.29927	✓					HONDA WL30XH	無						
九河-01	經濟部水利署	經濟部水利署第九河川分署	經濟部水利署第九河川分署(花蓮市仁愛街19號)	12"			林世裕				✓			311690.38	2652162.5	✓												
九河-02	經濟部水利署	經濟部水利署第九河川分署	經濟部水利署第九河川分署(花蓮市仁愛街19號)	12"			林世裕				✓			311690.38	2652162.5	✓												
九河-03	經濟部水利署	經濟部水利署第九河川分署	經濟部水利署第九河川分署(花蓮市仁愛街19號)	12"			林世裕				✓			311690.38	2652162.5	✓												

表 3-1 114 年度花蓮縣移動式抽水機預佈表(2/3)

花蓮縣政府中小型移動式抽水機數量清冊表													
項次	編號	口徑	抽水量(立方公尺/秒)	引擎號碼	製造號碼	類別	保管單位	存放地點	抽水機座標 (WGS84)		專責保管人員		
									經度(E)	緯度(N)	姓名	電話號碼 (公)	行動電話 號碼
1	S001	3英吋	0.016	2302	980417001	小型	花蓮市公所	三仙溪抽水站	121.610681	23.9965	黃偉准 俞政修	03-8334684 03-8310772	
2	S002			2391	980417002	小型		三仙溪抽水站	121.610681	23.9965			
3	S003			2385	980417003	小型		三仙溪抽水站	121.610681	23.9965			
4	S004			2409	980417004	小型		三仙溪抽水站	121.610681	23.9965			
5	S005			2417	980417005	小型		三仙溪抽水站	121.610681	23.9965			
6	M006	6英吋	0.07	5206671	980423001	中型		三仙溪抽水站	121.610681	23.9965			
7	M007			9007276	980423002	中型		三仙溪抽水站	121.610681	23.9965			
8	M008			9007277	980423003	中型		三仙溪抽水站	121.610681	23.9965			
9	M009			9007278	980423004	中型		三仙溪抽水站	121.610681	23.9965			
10	M010			9007279	980423005	中型		三仙溪抽水站	121.610681	23.9965			
11	S011	3英吋	0.016	2384	980423006	小型	吉安鄉公所	吉安清潔隊	121.554079	23.985065	鍾譯左 莊俊碩	03-523126 #187 03-8523126 #129	
12	S012			2390	980423007	小型		吉安清潔隊	121.554079	23.985065			
13	M026	6英吋	0.07	9007285	980423011	中型		吉安清潔隊	121.554079	23.985065			
14	M028			9007287	980423013	中型		吉安清潔隊	121.554079	23.985065			
15	S013	3英吋	0.016	2396	980423008	小型	壽豐鄉公所	壽豐鄉公所	121.508918	23.870271	吳明宗 胡政桂	03-8652131 #405 03-8652131 #403	
16	S014			2397	980423009	小型		壽豐鄉公所	121.508918	23.870271			
17	M015	6英吋	0.07	9007280	980423006	中型		壽豐鄉豐坪垃圾掩埋場	121.510903	23.819315			
18	M016			9007281	980423007	中型		壽豐鄉豐坪垃圾掩埋場	121.510903	23.819315			
19	M017			9007282	980423008	中型		壽豐鄉豐坪垃圾掩埋場	121.510903	23.819315			

表 3-1 114 年度花蓮縣移動式抽水機預佈表(3/3)

花蓮縣政府中小型移動式抽水機數量清冊表													
項次	編號	口徑	抽水量(立方公尺/秒)	引擎號碼	製造號碼	類別	保管單位	存放地點	抽水機座標 (WGS84)		專責保管人員		
									經度(E)	緯度(N)	姓名	電話號碼 (公)	行動電話 號碼
20	S018	3英吋	0.016	2404	940417010	小型	光復鄉公所	光復鄉清潔隊	121.437564	23.678365	張舜焜 呂光輝	03-8702206#240 03-8705203	
21	M019	6英吋	0.07	9007283	980423009	中型		光復鄉清潔隊	121.437564	23.678365			
22	M020			9007284	980423010	中型		光復鄉清潔隊	121.437564	23.678365			
23	S021	3英吋	0.016	2405	940417011	小型	豐濱鄉公所	豐濱鄉公所	121.521014	23.601135	吳若琳	03-8791350 #152	
24	S022			2411	940417012	小型		豐濱鄉公所	121.521014	23.601135			
25	S023	3英吋	0.016	2416	940417013	小型	瑞穗鄉公所	瑞穗鄉公所	121.521014	23.601135	許鈺	03-8872222 #193	
26	S024			2401	940417014	小型		瑞穗鄉公所	121.521014	23.601135			
27	S025			2414	940417015	小型		瑞穗鄉公所	121.521014	23.601135			
28	M027	6英吋	0.07	9007286	980423012	中型		瑞北村資源回收場					
29	M029			9007288	980423014	中型		瑞北村資源回收場					
30	M030			9007289	980423015	中型		瑞北村資源回收場					
31	M031			9007290	980423016	中型		瑞北村資源回收場					
32	M032			9007291	980423017	中型		瑞北村資源回收場					
33	M033			9007292	980423018	中型		瑞北村資源回收場					
34	M034	6英吋	0.07	9007293	980423019	中型	富里鄉公所	富里鄉公所	121.250318	23.179447	陳紹安	03-8831111 #176	
35	M036			9007295	980423021	中型		富里鄉公所	121.250318	23.179447			
36	M037			9007296	980423022	中型		富里鄉公所	121.250318	23.179447			
合計	大型抽水機(12台)：第九河川局3台；花蓮市公所2台；吉安鄉公所2台；鳳林鎮公所2台；光復鄉公所1台；玉里鎮公所2台												
	中型抽水機(21台)：花蓮市公所5台；吉安鄉公所2台；壽豐鄉公所3台；光復鄉公所2台；瑞穗鄉公所6台；富里鄉公所3台												
	小型抽水機(15台)：花蓮市公所5台；吉安鄉公所2台；壽豐鄉公所2台；光復鄉公所1台；豐濱鄉公所2台；瑞穗鄉公所3台												

第四章、附則

一、教育宣導

本府及鄉(鎮、市)公所適時印製相關宣導資料及圖說，利用各種機會藉由防災教育宣導，教導民眾認識災害、建立正確風險及防災觀念，以提升全民防災意識及緊急應變能力。

二、疏散避難圖看板及疏散路線指示牌製作

本府及鄉(鎮、市)推動將水災疏散避難圖製作成大型看板(如圖 4-1，範例為附錄十)設置於村里內明顯處，另於村落人口聚集處或重要保護標的等沿疏散撤離路線設置指示牌(如圖 4-2)，以達平時宣導、災時引導功能。

三、演練與計畫更新備查

本府及鄉(鎮、市)公所針對本計畫平時加以演練(每年汛期前至少 1 次)，並於災時落實執行。

本府每年定期或不定期(重大水災後)更新水災危險潛勢地區保全計畫內容，以維持資料之正確性及有效性，並於每年汛期前提報經濟部備查。

四、督導鄉(鎮、市)公所擬訂計畫或更新及提報備查

本府每年督導鄉(鎮、市)公所擬訂或更新該轄「水災危險潛勢地區保全計畫」，計畫內容以簡明及實用為原則，並應隨時維持計畫資料之正確性及有效性，同時於每年汛期前提報本府備查，俾使鄉(鎮、市)公所落實水災疏散撤離之命令下達及通報應撤離之村里民眾等相關作業。鄉(鎮、市)「水災危險潛勢地區保全計畫」參考範本格式，如附錄 8。



圖 4-1 水災疏散避難圖相關資訊配置圖



圖 4-2 指示牌製作樣式範例

附 錄






- 附錄 1、花蓮縣淹水潛勢圖
- 附錄 2、花蓮縣易淹水及近 3 年重大淹水地區表
- 附錄 3、高積(淹)水潛勢區防汛熱點位置表
- 附錄 4、花蓮縣防汛器材資源表
- 附錄 5-1、災害通報單
- 附錄 5-2、災情查報處置表
- 附錄 5-3、災情管制表
- 附錄 5-4、水利署移動式抽水機支援申請表
- 附錄 6-1、花蓮縣災情人員與防汛搶險隊員編組表
- 附錄 6-2、河川分署移動式抽水機聯絡表
- 附錄 6-3、水災緊急通報資料表
- 附錄 6-4、花蓮縣抽水站位置及管理聯絡人表
- 附錄 7、各鄉鎮市水災疏散避難圖
- 附錄 8、花蓮縣轄內水災避難據點位置表
- 附錄 9、鄉(鎮、市、區)水災危險潛勢地區保全計畫
- 附錄 10、花蓮縣水災災害疏散撤離權責分工表
- 附錄 11、花蓮縣水災應變參考水位站位置及警戒水位表
- 附錄 12-1、經濟部移動式抽水機運用及維護管理作業要點
- 附錄 12-2、經濟部淹水災害通報作業要點
- 附錄 12-3、各級政府災時對疏散撤離之作業分工事項表

附錄 1、花蓮縣淹水潛勢

花蓮縣6小時延時定量降水150毫米淹水潛勢圖



經濟部水利署105年12月製作

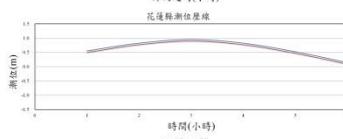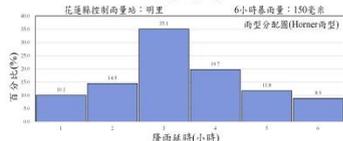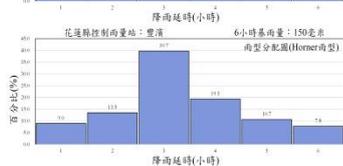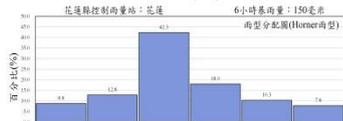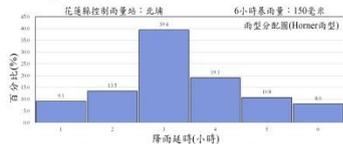

製作條件說明

淹水潛勢圖係基於設計降雨條件及特定年份地形資料下，運用客觀水理模式經數值模擬演算而得。因氣象及水文條件具不確定性，故本圖實無法模擬未來單一極端事件之實際淹水狀況，參考使用時應特別留意此情形。

用途限制：依據「水災潛勢資料公開辦法」辦理。依其規定，淹水潛勢圖僅供防災救災相關業務使用。

淹水模式：SOBEK淹水模式。

水文條件：1. 使用Horner設計降雨雨量型。

2. 使用歷年7-10月大潮平均高低潮位歷線。

3. 使用民國100年至101年之數值地形。

4. 使用民國95年之土地利用調查資料。

5. 設置實地断面測量之中央管河川、縣市管河川及區域排水系統。對於無測量資料之市區或農業排水路，則依據衛星影像及DEM佈設合理水道断面。

6. 重要水工建築物係採民國105年6月以前完工之資料。

假設條件：1. 所有防洪排水設施及下水道系統皆無破壞或毀損。

2. 所有防洪排水設施依照既有操作規則進行運作，無操作規則者依內外水位關係運作。


3. 未考慮都市建築物阻礙通水断面情形。

淹水圖例(深度)

- 0.3m-0.5m
- 0.5m-1m
- 1m-2m
- 2m-3m
- >3m

圖例

- 縣市界
- 鄉鎮市區界
- 台鐵
- 省道
- 河川
- 雨量站





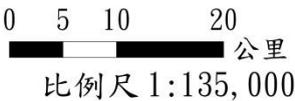


執行單位：逢甲大學

花蓮縣6小時延時定量降水250毫米淹水潛勢圖



經濟部水利署105年12月製作

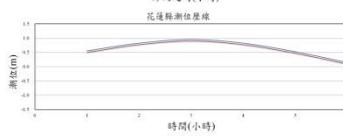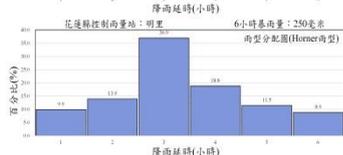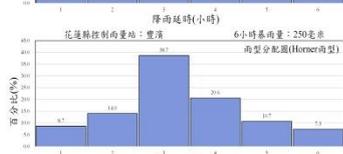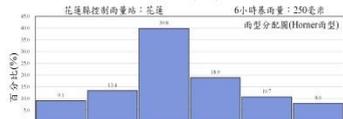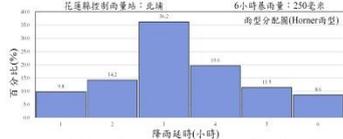

製作條件說明

淹水潛勢圖係基於設計降雨條件及特定年份地形資料下，運用客觀水理模式經數值模擬演算而得。因氣象及水文條件具不確定性，故本圖實無法模擬未來單一極端事件之實際淹水狀況，參考使用時應特別留意此情形。

用途限制：依據「水災潛勢資料公開辦法」辦理。依其規定，淹水潛勢圖僅供防災救災相關業務使用。

淹水模式：SOBEK淹水模式。

水文條件：1. 使用Horner設計降雨雨量型。

2. 使用歷年7-10月大潮平均高低潮水位歷程。

3. 使用民國100年至101年之數值地形。

4. 使用民國95年之土地利用調查資料。

5. 設置實地断面測量之中央管河川、縣市管河川及區域排水系統。對於無測量資料之市區或農業排水路，則依據衛星影像及DEM佈設合理水道断面。

6. 重要水工建造物係採民國105年6月以前完工之資料。

7. 所有防排水設施及下水道系統皆無破壞或毀損。

8. 所有防排水設施依照既有操作規則進行運作，無操作規則者依內外水位關係運作。

9. 未考慮都市建築物阻礙通水断面情形。


執行單位：逢甲大學



淹水圖例(深度)








圖例

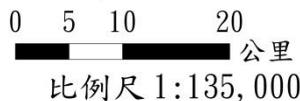

花蓮縣6小時延時定量降水350毫米淹水潛勢圖



經濟部水利署105年12月製作

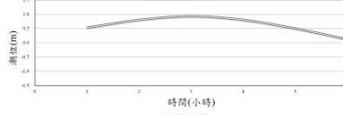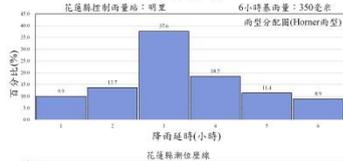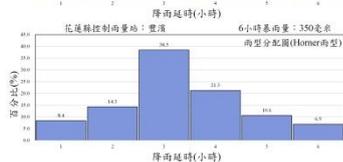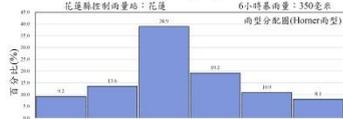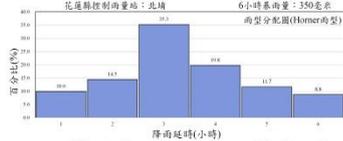

製作條件說明

淹水潛勢圖係基於設計降雨條件及特定年份地形資料下，運用客觀水理模式經數值模擬演算而得。因氣象及水文條件具不確定性，故本圖實無法模擬未來單一極端事件之實際淹水狀況，參考使用時應特別留意此情形。

用途限制：依據「水災潛勢資料公開辦法」辦理。依其規定，淹水潛勢圖僅供防災救災相關業務使用。

淹水模式：SOBEK淹水模式。

水文條件：1. 使用Horner設計降雨雨型。

2. 使用歷年7-10月大潮平均高低潮水位歷線。

3. 使用民國100年至101年之數值地形。

4. 使用民國95年之土地利用調查資料。

5. 設置實地断面測量之中央管河川、縣市管河川及區域排水系統。對於無測量資料之市區或農業排水路，則依據衛星影像及DEM佈設合理水道断面。

6. 重要水工建造物係採民國105年6月以前完工之資料。

7. 所有防洪排水設施及下水道系統皆無破壞或毀損。


8. 所有防洪排水設施依照既有操作規則進行運作，無操作規則者依內外水位關係運作。

9. 未考慮都市建築物阻礙通水断面情形。

淹水圖例(深度)



圖例

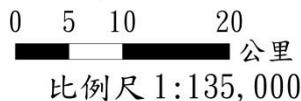


執行單位：逢甲大學



花蓮縣12小時延時定量降水200毫米淹水潛勢圖



經濟部水利署105年12月製作

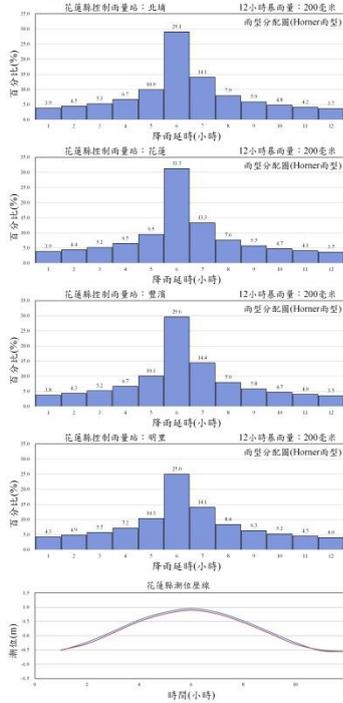

製作條件說明

淹水潛勢圖係基於設計降雨條件及特定年份地形資料下，運用客觀水理模式經數值模擬演算而得。因氣象及水文條件具不確定性，故本圖實無法模擬未來單一極端事件之實際淹水狀況，參考使用時應特別留意此情形。

用途限制：依據「水災潛勢資料公開辦法」辦理。依其規定，淹水潛勢圖僅供防災救災相關業務使用。

淹水模式：SOBEK淹水模式。

水文條件：1. 使用Horner設計降雨雨量。

2. 使用歷年7-10月大潮平均高低潮位歷線。

3. 使用民國100年至101年之數值地形。

4. 使用民國95年之土地利用調查資料。

5. 設置實地断面測量之中央管河川、縣市管河川及區域排水系統，對於無測量資料之市區或農業排水路，則依據衛星影像及DEM佈設合理水道断面。

6. 重要水工建築物係採民國105年6月以前完工之資料。

7. 所有防洪排水設施及下水道系統皆無破壞或毀損。

8. 所有防洪排水設施依照既有操作規則進行運作，無操作規則者依內外水位關係運作。

9. 未考慮都市建築物阻礙通水断面情形。


執行單位：逢甲大學



淹水圖例(深度)








圖例

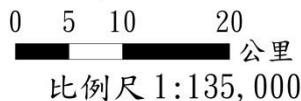

花蓮縣12小時延時定量降水300毫米淹水潛勢圖



經濟部水利署105年12月製作

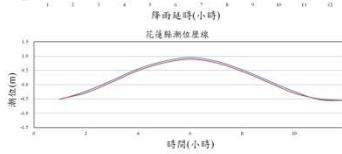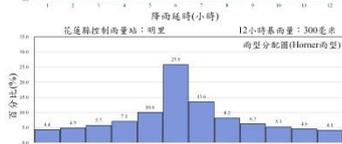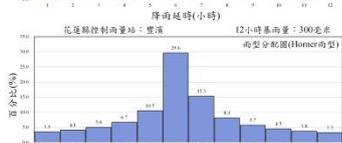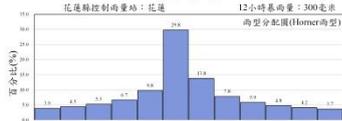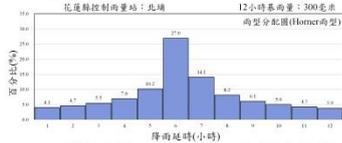

製作條件說明

淹水潛勢圖係基於設計降雨條件及特定年份地形資料下，運用客觀水理模式經數值模擬演算而得。因氣象及水文條件具不確定性，故本圖實無法模擬未來單一極端事件之實際淹水狀況，參考使用時應特別留意此情形。

用途限制：依據「水災潛勢資料公開辦法」辦理。依其規定，淹水潛勢圖僅供防災救災相關業務使用。

淹水模式：SOBEK淹水模式。

水文條件：1. 使用Horner設計降雨雨量型。
2. 使用歷年7-10月大潮平均高低潮位歷線。

地文條件：1. 使用民國100年至101年之數值地形。
2. 使用民國95年之土地利用調查資料。
3. 設置實地断面測量之中央管河川、縣市管河川及區域排水系統。對於無測量資料之市區或農業排水路，則依據衛星影像及DEM佈設合理水道断面。
4. 重要水工建築物係採民國105年6月以前完工之資料。


假設條件：1. 所有防洪排水設施及下水道系統皆無破壞或毀損。
2. 所有防洪排水設施依照既有操作規則進行運作，無操作規則者依內外水位關係運作。
3. 未考慮都市建築物阻礙通水断面情形。

淹水圖例(深度)

- 0.3m-0.5m
- 0.5m-1m
- 1m-2m
- 2m-3m
- >3m

圖例

- 縣市界
- 鄉鎮市區界
- 台鐵
- 省道
- 河川
- 雨量站


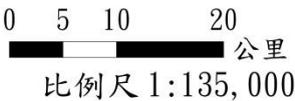


執行單位：逢甲大學

花蓮縣12小時延時定量降水400毫米淹水潛勢圖



經濟部水利署105年12月製作

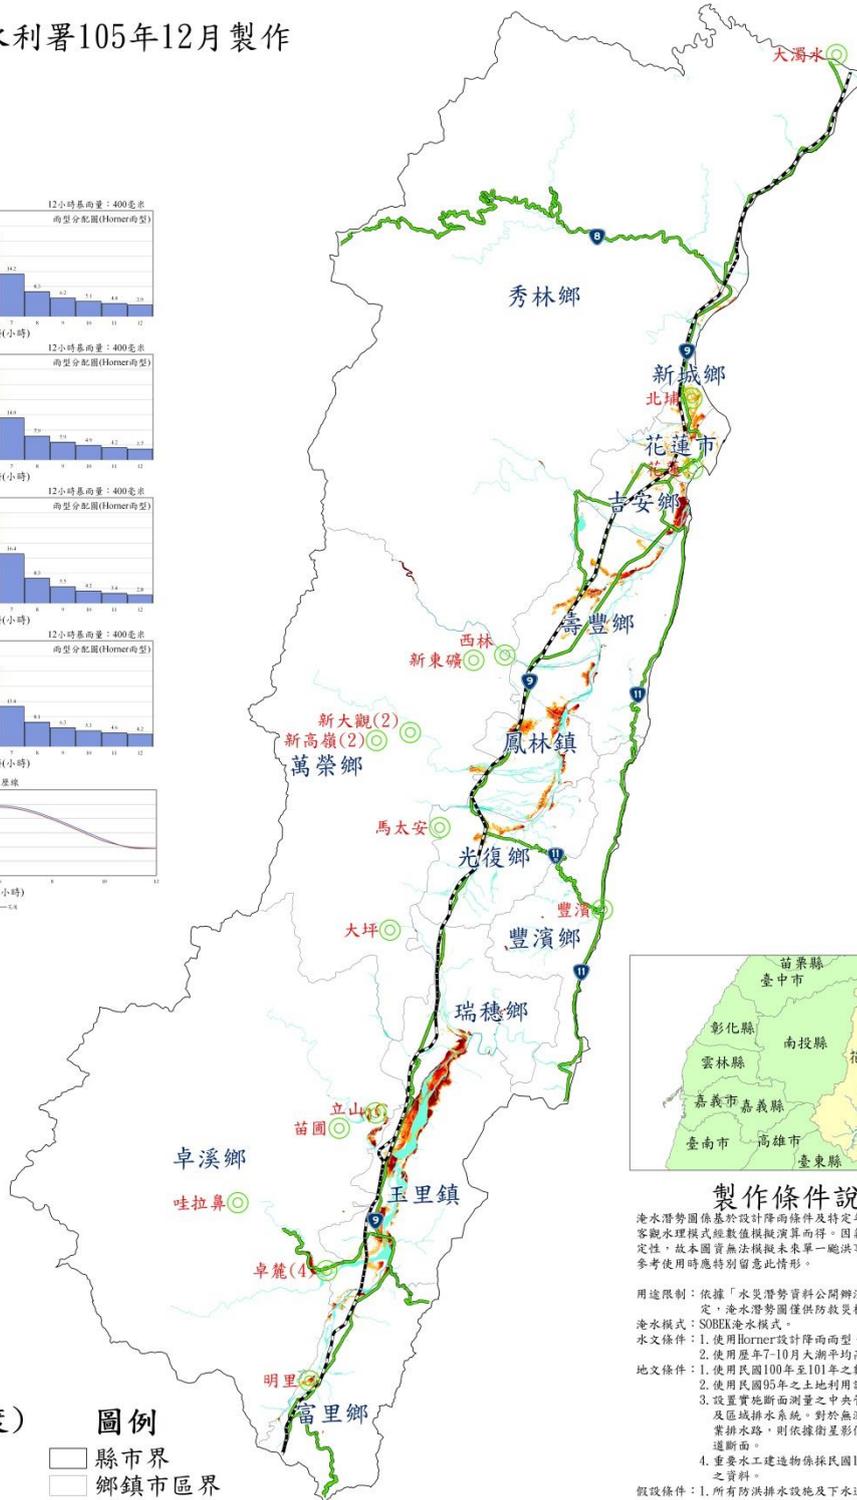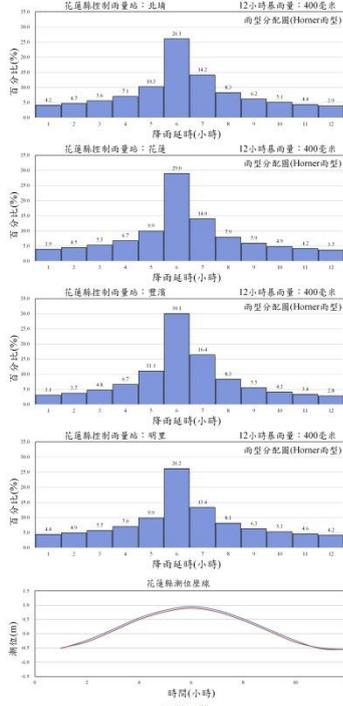

製作條件說明

淹水潛勢圖係基於設計降雨條件及特定年份地形資料下，運用客觀水理模式經數值模擬演算而得。因氣象及水文條件具不確定性，故本圖實無法模擬未來單一極端事件之實際淹水狀況，參考使用時應特別留意此情形。

用途限制：依據「水災潛勢資料公開辦法」辦理。依其規定，淹水潛勢圖僅供防災相關業務使用。

淹水模式：SOBEK淹水模式。

水文條件：1. 使用Hornet設計降雨而型。

2. 使用歷年7-10月大潮平均高低潮位歷線。

3. 使用民國100年至101年之數值地形。

4. 使用民國95年之土地利用調查資料。

5. 設置實地断面測量之中央管河川、縣市管河川及區域排水系統。對於無測量資料之市區或農業排水路，則依據衛星影像及DEM佈設合理水道断面。

6. 重要水工建造物係採民國105年6月以前完工之資料。

7. 所有防洪排水設施及下水道系統皆無破壞或毀損。

8. 所有防洪排水設施依照既有操作規則進行運作，無操作規則者依內外水位關係運作。

9. 未考慮都市建築物阻礙通水断面情形。


執行單位：逢甲大學



淹水圖例(深度)





圖例

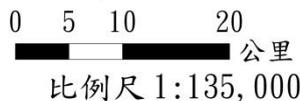

花蓮縣24小時延時定量降水350毫米淹水潛勢圖



經濟部水利署105年12月製作

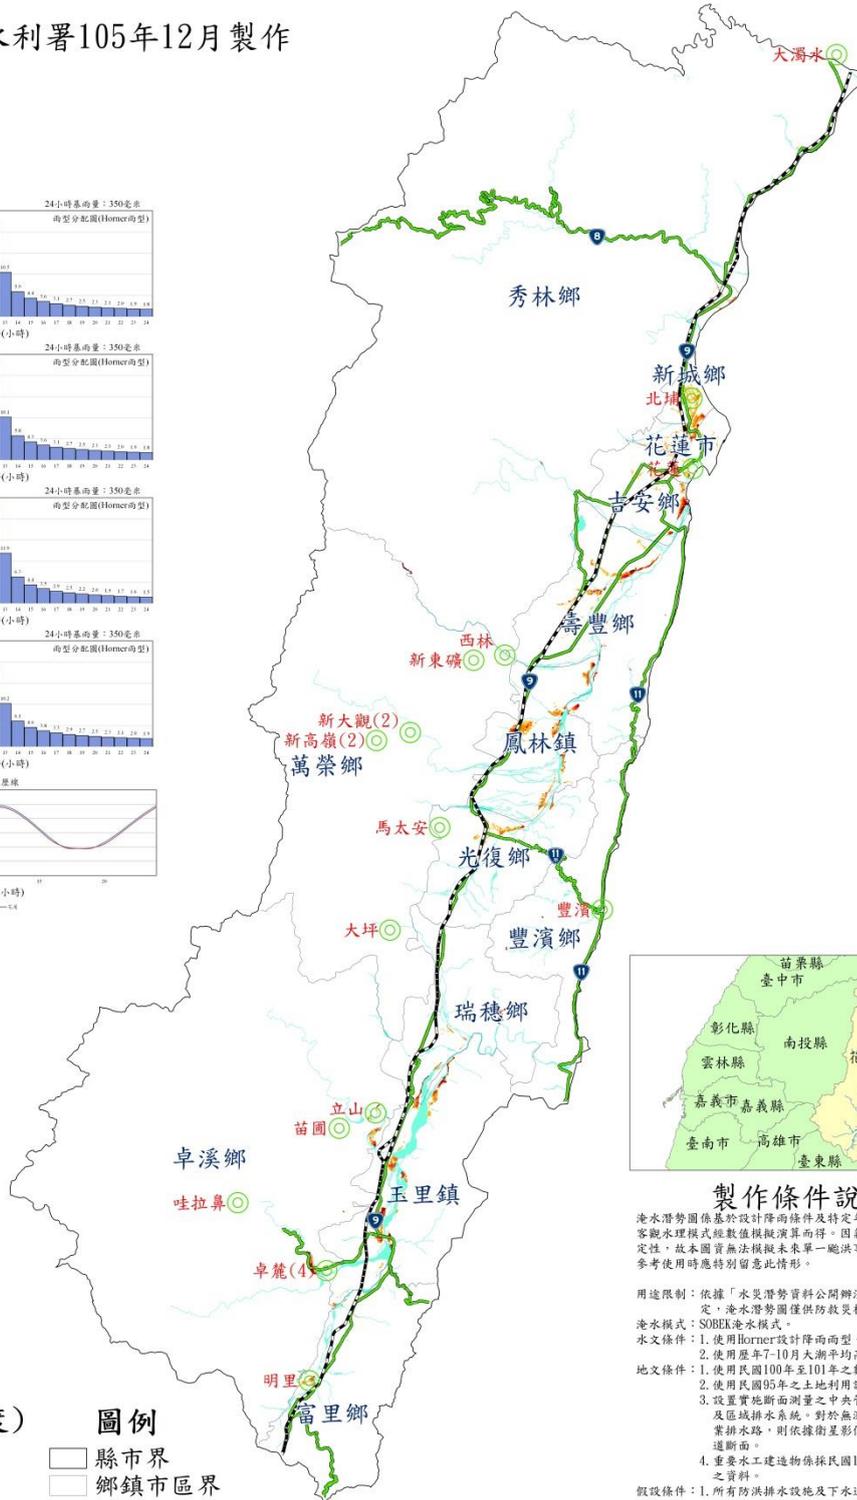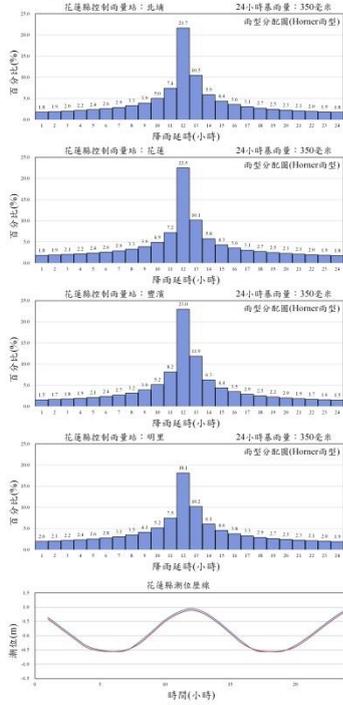

製作條件說明

淹水潛勢圖係基於設計降雨條件及特定年份地形資料下，運用客觀水理模式經數值模擬演算而得。因氣象及水文條件具不確定性，故本圖實無法模擬未來單一極端事件之實際淹水狀況，參考使用時應特別留意此情形。

用途限制：依據「水災潛勢資料公開辦法」辦理。依其規定，淹水潛勢圖僅供防災相關業務使用。

淹水模式：SOBEK淹水模式。

水文條件：1. 使用Horner設計降雨雨量型。

2. 使用歷年7-10月大潮平均高低潮水位歷程。

3. 使用民國100年至101年之數值地形。

4. 使用民國95年之土地利用調查資料。

5. 設置實地断面測量之中央管河川、縣市管河川及區域排水系統。對於無測量資料之市區或農業排水路，則依據衛星影像及DEM佈設合理水道断面。


6. 重要水工建造物係採民國105年6月以前完工之資料。

7. 所有防洪排水設施及下水道系統皆無破壞或毀損。


8. 所有防洪排水設施依照既有操作規則進行運作，無操作規則者依內外水位關係運作。

9. 未考慮都市建築物阻礙通水断面情形。

淹水圖例(深度)

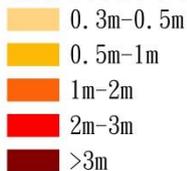

圖例

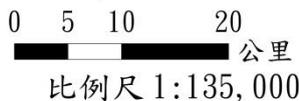



執行單位：逢甲大學



花蓮縣24小時延時定量降水500毫米淹水潛勢圖



經濟部水利署105年12月製作

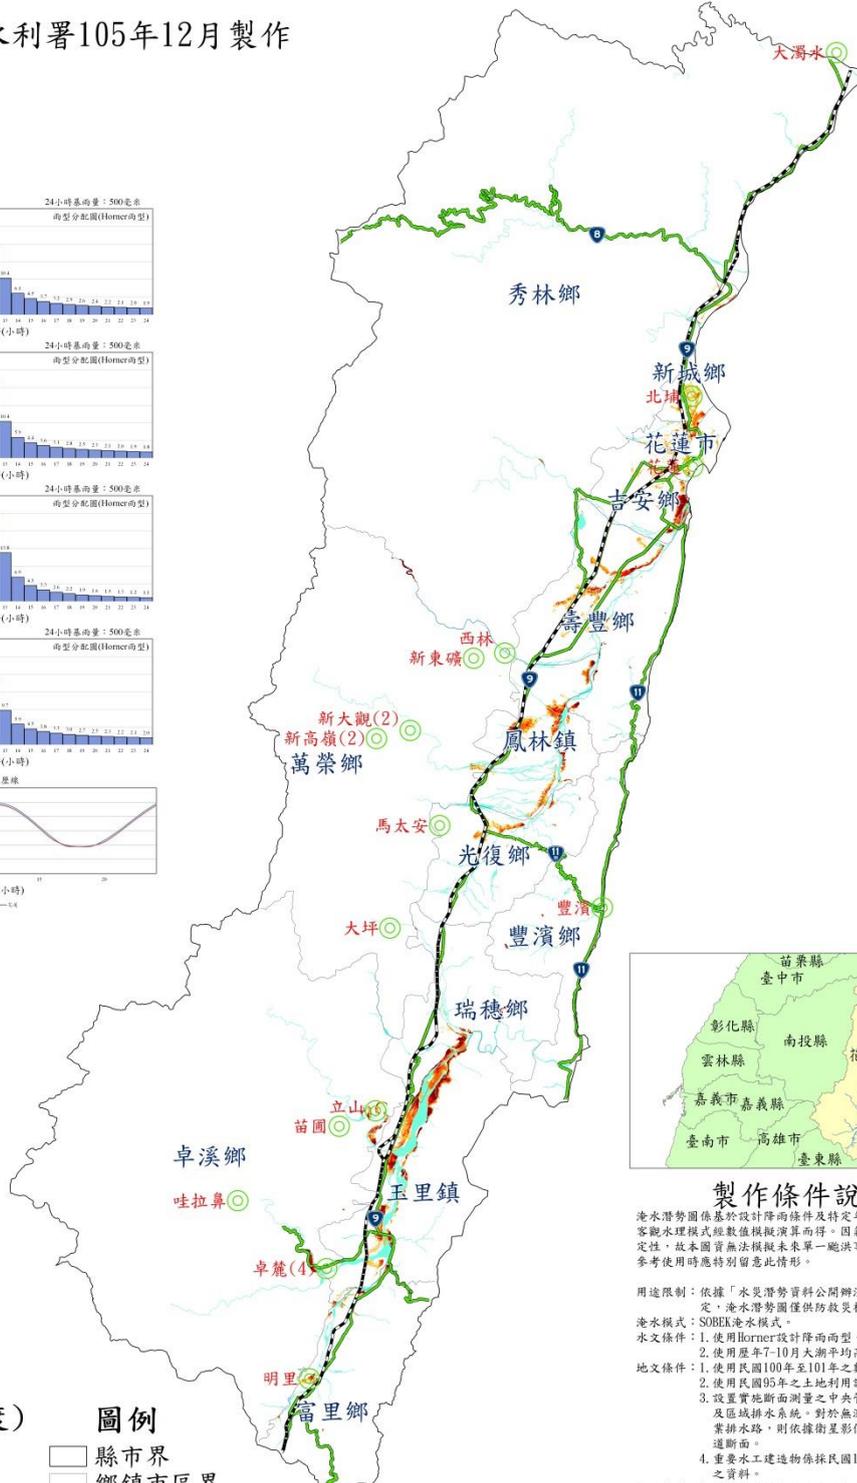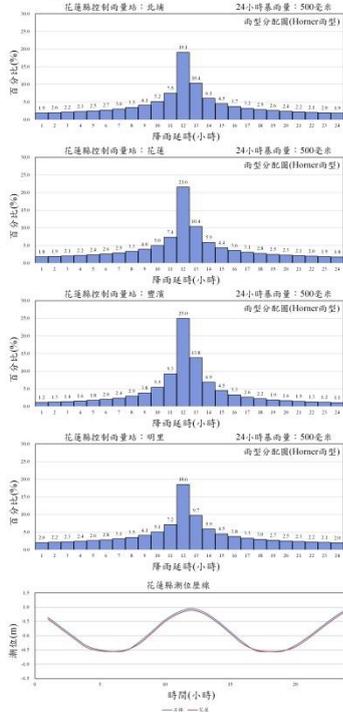

製作條件說明

淹水潛勢圖係基於設計降雨條件及特定年份地形資料下，運用客觀水理模式經數值模擬演算而得。因氣象及水文條件具不確定性，故本圖實無法模擬未來單一極端事件之實際淹水狀況，參考使用時應特別留意此情形。

用途限制：依據「水災潛勢資料公開辦法」辦理。依其規定，淹水潛勢圖僅供防災救災相關業務使用。

淹水模式：SOBEK淹水模式。

水文條件：1. 使用Horner設計降雨雨量。

2. 使用歷年7-10月大潮平均高低潮位歷程。

3. 使用民國100年至101年之數值地形。

4. 設置實地断面測量之中央管河川、縣市管河川及區域排水系統。對於無測量資料之市區或農業排水路，則依據衛星影像及DEM佈設合理水道断面。

5. 重要水工建造物係採民國105年6月以前完工之資料。

假設條件：1. 所有防洪排水設施及下水道系統皆無破壞或毀損。


2. 所有防洪排水設施依照既有操作規則進行運作，無操作規則者依內外水位關係運作。

3. 未考慮都市建築物阻礙過水断面情形。

淹水圖例(深度)



圖例

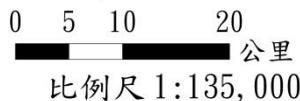


執行單位：逢甲大學



花蓮縣24小時延時定量降水650毫米淹水潛勢圖



經濟部水利署105年12月製作

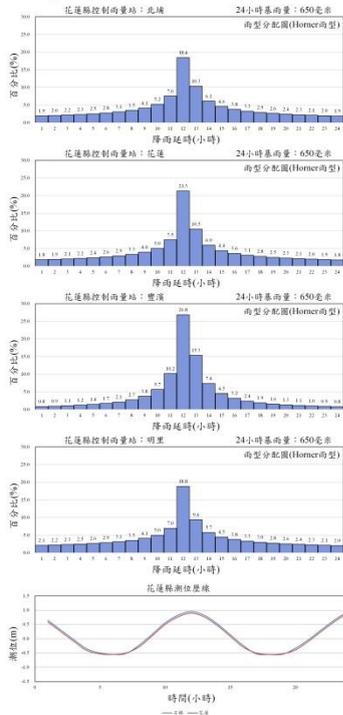

製作條件說明

淹水潛勢圖係基於設計降雨條件及特定年份地形資料下，運用客觀水理模式經數值模擬推演而得。因氣象及水文條件具不確定性，故本圖實無法模擬未來單一極端事件之實際淹水狀況，參考使用時應特別留意此情形。

用途限制：依據「水災潛勢資料公開辦法」辦理。依其規定，淹水潛勢圖僅供防災救災相關業務使用。

淹水模式：SOBEK淹水模式。

水文條件：1. 使用Horner設計降雨雨量。

2. 使用歷年7-10月大潮平均高低潮水位歷程。

3. 使用民國100年至101年之數值地形。

4. 使用民國95年之土地利用調查資料。

5. 設置實地断面測量之中央管河川、縣市管河川及區域排水系統。對於無測量資料之市區或農業排水路，則依據衛星影像及DEM佈設合理水道断面。

6. 重要水工建造物係採民國105年6月以前完工之資料。

假設條件：1. 所有防洪排水設施及下水道系統皆無破壞或毀損。


2. 所有防洪排水設施依照既有操作規則進行運作，無操作規則者依內外水位關係運作。

3. 未考慮都市建築物阻礙過水断面情形。

淹水圖例(深度)



圖例

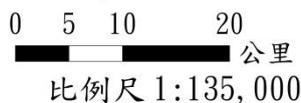

執行單位：逢甲大學



附錄 2、高積(淹)水潛勢區防汛熱點位置表

花蓮縣政府高積(淹)水潛勢區防汛熱點位置表(1/2)

花蓮縣高積淹水潛勢區(內水)防汛熱點位置調查表														
項次	積淹水事件挑選機制(註A)	致災地點敘述				位置中心座標(TWD97)	致災原因(註B)	致災原因說明(含相關權責單位)	預定緊急對策(註C)	致災之24小時累積降雨量(mm)	*潛勢圖資(Google Earth)	公所函復文號或說明【縣府填列附記】	現勘初步情形或建議處理對策	處理對策
		鄉(鎮、市)	村(里)	發生時間(颱風、豪雨名稱)	淹水情勢敘述(淹水深度、街道範圍)									
1	B	吉安鄉	南昌村	111年1007豪大雨	南昌村地下道，淹水深度約50公分、概估面積125平方公尺。	309428 2651676	AD	地勢低窪，時雨量過大時無法即時宣洩	AF	175	吉安鄉圖號1		擬增加抽水機組	擬增加抽水機組
2	C	吉安鄉	光華村	111年1007豪大雨	光華村光華一街，淹水深度約20公分、概估面積1,669平方公尺。	309307 2648370	AB	地勢低窪，無排水設施宣洩	AF	175	吉安鄉圖號2		已完成新設排水設施	已完成新設排水設施
3	B	吉安鄉	仁安村	111年1007豪大雨	仁安村海濱52號，淹水深度約20公分、概估面積343平方公尺。	311347 2649593	AB	地勢低窪，無排水設施宣洩	AF	175	吉安鄉圖號3		已完成新設排水設施	已完成新設排水設施
4	B	吉安鄉	南昌村	111年1016豪大雨	南昌村地下道，淹水深度約50公分、概估面積125平方公尺。	309428 2651676	AD	地勢低窪，時雨量過大時無法即時宣洩	AF	121	吉安鄉圖號1		擬增加抽水機組	擬增加抽水機組
5	C	吉安鄉	仁和村	111年1016豪大雨	仁和村知卡宜公園東側，淹水深度約10公分、概估面積646平方公尺。	309691 2650154	B	排水溝阻塞	ADF	121	吉安鄉圖號4		定期清淤	定期清淤
6	C	吉安鄉	千城村	112年杜蘇芮颱風	千城村森田造景前，淹水深度約10公分、概估面積490平方公尺。	304901 2648899	AD	地勢低窪，時雨量過大時無法即時宣洩	ADF	325	吉安鄉圖號5		定期清淤	定期清淤
7	B	吉安鄉	仁安村	112年杜蘇芮颱風	仁安村萬善廟前，淹水深度約10公分、概估面積248平方公尺。	311576 2649889	AD	地勢低窪，時雨量過大時無法即時宣洩	ADF	325	吉安鄉圖號6		擬增設排水設施	擬增設排水設施
8	B	吉安鄉	東昌村	112年杜蘇芮颱風	東昌村東海十街188巷70號前，淹水深度約10公分、概估面積325平方公尺。	311330 2650287	AD	地勢低窪，時雨量過大時無法即時宣洩	AF	325	吉安鄉圖號7		已完成新設排水設施	已完成新設排水設施
9	B	吉安鄉	南昌村	112年杜蘇芮颱風	南昌村地下道，淹水深度約50公分、概估面積125平方公尺。	309428 2651676	AD	地勢低窪，時雨量過大時無法即時宣洩	AF	325	吉安鄉圖號1		擬增加抽水機組	擬增加抽水機組
10	B	吉安鄉	仁安村	112年杜蘇芮颱風	仁安村海濱52號，淹水深度約30公分、概估面積343平方公尺。	311347 2649593	AB	地勢低窪，無排水設施宣洩	AF	325	吉安鄉圖號3		已完成新設排水設施	已完成新設排水設施
11	C	吉安鄉	千城村	112年杜蘇芮颱風	千城村千城地下道，淹水深度約20公分、概估面積543平方公尺。	305627 2648794	D	時雨量過大時無法即時宣洩	AEF	325	吉安鄉圖號8		已完成加大排水設施	已完成加大排水設施
12	C	吉安鄉	宜昌村	112年海葵颱風	宜昌村吉祥四街46號前，淹水深度約10公分、概估面積60平方公尺。	309458 2652401	AD	地勢低窪，時雨量過大時無法即時宣洩	AF	55	吉安鄉圖號9		定期清淤	定期清淤
13	B	吉安鄉	東昌村	112年海葵颱風	東昌村東海十街188巷70號前，淹水深度約10公分、概估面積325平方公尺。	311330 2650287	AD	地勢低窪，時雨量過大時無法即時宣洩	AF	55	吉安鄉圖號7		已完成新設排水設施	已完成新設排水設施
14	C	吉安鄉	仁和村	112年海葵颱風	仁和村知卡宜公園東側，淹水深度約10公分、概估面積646平方公尺。	309691 2650154	B	排水溝阻塞	ADF	55	吉安鄉圖號4		定期清淤	定期清淤
15	B	吉安鄉	仁安村	112年海葵颱風	仁安村海濱52號，淹水深度約30公分、概估面積343平方公尺。	311347 2649593	AB	地勢低窪，無排水設施宣洩	AF	55	吉安鄉圖號3		已完成新設排水設施	已完成新設排水設施
16	B	吉安鄉	南華村	112年海葵颱風	南華村南華五街與山下路口，淹水深度約10公分、概估面積90平方公尺。	305405 2650375	AD	時雨量過大時無法即時宣洩	AEF	55	吉安鄉圖號10		定期清淤	定期清淤
17	C	吉安鄉	光華村	112年海葵颱風	光華村華城七街272號前，淹水深度約10公分、概估面積311平方公尺。	307802 2647564	B	排水溝阻塞	ADF	55	吉安鄉圖號11		定期清淤	定期清淤

蓮縣政府高積(淹)水潛勢區防汛熱點位置表(2/4)

18	C	吉安鄉	福興村	112年海葵颱風	福興村福興450巷, 淹水深度約10公分、概估面積383平方公尺。	306118 2652152	D	時雨量過大時無法即時宣洩	AEF	55	吉安鄉圖號12
19	B	吉安鄉	仁安村	113年凱米颱風	仁安村萬善廟前, 淹水深度約5公分、概估面積248平方公尺。	311576 2649889	AD	地勢低窪, 時雨量過大時無法即時宣洩	AEF	282	吉安鄉圖號6
20	B	吉安鄉	東昌村	113年凱米颱風	東昌村東海十街188巷70號前, 淹水深度約10公分、概估面積325平方公尺。	311330 2650287	AD	地勢低窪, 時雨量過大時無法即時宣洩	AF	282	吉安鄉圖號7
21	B	吉安鄉	南昌村	113年凱米颱風	南昌村地下道, 淹水深度約40公分、概估面積125平方公尺。	309428 2651676	AD	地勢低窪, 時雨量過大時無法即時宣洩	AEF	282	吉安鄉圖號1
22	B	吉安鄉	仁安村	113年凱米颱風	仁安村海濱52號, 淹水深度約20公分、概估面積343平方公尺。	311347 2649593	AD	地勢低窪, 時雨量過大時無法即時宣洩	AF	282	吉安鄉圖號3
23	C	吉安鄉	仁安村	113年凱米颱風	仁安村193與南海四街口, 淹水深度約20公分、概估面積1,768平方公尺。	310947 2649575	AD	地勢低窪, 時雨量過大時無法即時宣洩	AF	282	吉安鄉圖號13
24	C	吉安鄉	光華村	113年凱米颱風	光華村光華一街, 淹水深度約20公分、概估面積1,669平方公尺。	309307 2648370	AD	地勢低窪, 時雨量過大時無法即時宣洩	AF	282	吉安鄉圖號2
25	C	吉安鄉	仁和村	113年凱米颱風	仁和村南海11街, 淹水深度約20公分、概估面積327平方公尺。	309266 2648662	B	排水溝阻塞	ADF	282	吉安鄉圖號14
26	C	吉安鄉	仁和村	113年凱米颱風	仁和村南海9街與海岸路口, 淹水深度約20公分、概估面積400平方公尺。	309798 2648954	AD	地勢低窪, 時雨量過大時無法即時宣洩	AF	282	吉安鄉圖號15
27	B	吉安鄉	仁安村	113年山陀兒颱風	仁安村海濱52號, 淹水深度約5公分、概估面積343平方公尺。	311347 2649593	AD	地勢低窪, 時雨量過大時無法即時宣洩	ADF	123	吉安鄉圖號3
28	B	吉安鄉	東昌村	113年山陀兒颱風	東昌村東海十街188巷70號前, 淹水深度約10公分、概估面積325平方公尺。	311330 2650287	AD	地勢低窪, 時雨量過大時無法即時宣洩	AF	123	吉安鄉圖號7
29	B	吉安鄉	南昌村	113年山陀兒颱風	南昌村地下道, 淹水深度約50公分、概估面積125平方公尺。	309428 2651676	AD	地勢低窪, 時雨量過大時無法即時宣洩	ADF	123	吉安鄉圖號1
30	B	吉安鄉	南華村	113年康芮颱風	南華村山下5街, 淹水深度約30公分、概估面積630平方公尺。	303550 2649785	B	排水溝阻塞	AF	20	吉安鄉圖號16
31	C	吉安鄉	吉安村	113年康芮颱風	吉安村中央路與吉昌1街口, 淹水深度約20公分、概估面積1,194平方公尺。	307981 2651704	AD	地勢低窪, 時雨量過大時無法即時宣洩	AF	20	吉安鄉圖號17
32	C	吉安鄉	光華村	113年康芮颱風	光華村永華2街與知卡宜大道口, 淹水深度約40公分、概估面積341平方公尺。	309046 2648571	AD	地勢低窪, 時雨量過大時無法即時宣洩	AF	20	吉安鄉圖號18
33	C	吉安鄉	光華村	113年康芮颱風	光華村光華1街, 淹水深度約20公分、概估面積440平方公尺。	309307 2648374	AD	地勢低窪, 時雨量過大時無法即時宣洩	AF	20	吉安鄉圖號2
34	C	吉安鄉	永興村	113年康芮颱風	永興村吉興路3段688巷, 淹水深度約40公分、概估面積296平方公尺。	307029 2648974	AD	地勢低窪, 時雨量過大時無法即時宣洩	AF	20	吉安鄉圖號19
35	C	吉安鄉	永興村	113年康芮颱風	永興村吉興路3段492號前, 淹水深度約20公分、概估面積1,302平方公尺。	307329 2649473	AD	地勢低窪, 時雨量過大時無法即時宣洩	AF	20	吉安鄉圖號20
36	B	吉安鄉	東昌村	113年康芮颱風	東昌村東海十街188巷70號前, 淹水深度約5公分、概估面積325平方公尺。	311330 2650287	AD	地勢低窪, 時雨量過大時無法即時宣洩	AF	20	吉安鄉圖號7
37	B	吉安鄉	仁安村	113年康芮颱風	仁安村萬善廟前, 淹水深度約30公分、概估面積248平方公尺。	311576 2649889	AD	地勢低窪, 時雨量過大時無法即時宣洩	AEF	20	吉安鄉圖號6

114/3/5
吉鄉建字第
1140006048號

擬增設排水設施	擬增設排水設施
擬增設排水設施	擬增設排水設施
已完成新設排水設施	已完成新設排水設施
擬增加抽水機組	擬增加抽水機組
已完成新設排水設施	已完成新設排水設施
定期清淤	定期清淤
已完成新設排水設施	已完成新設排水設施
定期清淤	定期清淤
定期清淤	定期清淤
已完成新設排水設施	已完成新設排水設施
已完成新設排水設施	已完成新設排水設施
擬增加抽水機組	擬增加抽水機組
定期清淤	定期清淤
定期清淤	定期清淤
定期清淤	定期清淤
已完成新設排水設施	已完成新設排水設施
定期清淤	定期清淤
定期清淤	定期清淤
已完成新設排水設施	已完成新設排水設施
擬增設排水設施	擬增設排水設施

蓮縣政府高積(淹)水潛勢區防汛熱點位置表(3/4)

38	C	吉安鄉	仁和村	113年康芮颱風	仁和村南海11街，淹水深度約20公分、概估面積327平方公尺。	309266 2648662	B	排水溝阻塞	AF	20	吉安鄉圖號14		定期清淤	定期清淤	
39	C	吉安鄉	仁和村	113年康芮颱風	仁和村知卡宜公園東側，淹水深度約10公分、概估面積646平方公尺。	309691 2650154	B	排水溝阻塞	AF	20	吉安鄉圖號4		定期清淤	定期清淤	
40	B	吉安鄉	南昌村	113年康芮颱風	南昌村地下道，淹水深度約50公分、概估面積125平方公尺。	309428 2651676	AD	地勢低窪，時雨量過大時無法即時宣洩	AEF	20	吉安鄉圖號1		擬增設排水設施	擬增設排水設施	
41	B	吉安鄉	仁和村	113年康芮颱風	仁和村海濱路1段251巷26號前，淹水深度約20公分、概估面積246平方公尺。	311070 2649527	AD	地勢低窪，時雨量過大時無法即時宣洩	AEF	20	吉安鄉圖號21		定期清淤	定期清淤	
42	C	吉安鄉	福興村	113年康芮颱風	福興村福興5街430號前，淹水深度約10公分、概估面積496平方公尺。	306813 2651482	AD	地勢低窪，時雨量過大時無法即時宣洩	AF	20	吉安鄉圖號22		擬增設排水設施	擬增設排水設施	
43	C	萬榮鄉	紅葉村	113年11月康芮颱風	紅葉村3-7鄰，淹水深度約30-60公分，南北向長約200公尺	X: 284828.261 Y: 2599140.474	BD	時雨量過大，排水斷面不足	ACDEG	600	萬榮鄉圖號1	114/3/7 萬鄉建字第 1140004179號	長期：已函報原民會申請且屆期落計畫建置排水箱涵。 短期：近期辦理溝內清疏及排水溝修繕。 目前措施：已申請購置中型抽水機，以因應短延時強降雨易積水	清除溝渠土石淤砂	
44	C	新城鄉	嘉里村	112年10月小大颱風	嘉里路(國軍花蓮醫院至嘉里三路路口)，淹水深度約30公分，南北向長約300公尺	X: 311903 Y: 2657558	ABD	時雨量過大，排水斷面不足	AEF	350	新城鄉圖號1	114/3/11 新鄉建字第 1140002323號		既有排水溝斷面加大加深，並增加一處2支涵管連接台9線下水道箱涵，並於排水溝改善工程完成前加強該處排水溝清淤。	
45	C	秀林鄉	景美村	106年9月尼莎颱風 112年10月小大颱風	景美村加灣社區17-11號旁，淹水深度約50公分、東西向長約250公尺。	X: 24.077347 Y: 121.605221		地勢低窪，山區野溪集中排放，現無溝渠協助排水	ABF	40	秀林鄉圖號1		107年已由公所完成簡易改善設施，排水溝及擋土設施，建請公所加強監控，並提前預警。		
46	C	秀林鄉	景美村	106年9月尼莎颱風 108年9月米塔颱風 112年10月小大颱風	景美村加灣社區多功能集會所往景美火車站方向現有溝渠	X: 24.090817 Y: 121.610598		地勢較鐵路低窪，現有溝渠橫越鐵軌之通水斷面不足，時雨量大不及排水	ABF	40	秀林鄉圖號2	114/3/11 秀鄉建字第 1140003801號	鐵路箱涵底高程較排水溝高，箱涵末端無法排水，短延時強降雨易溢淹，建請公所整體規劃加灣地區，有效改善。		
47	BC	富里鄉	新興村	113年10月30康芮颱風	學校園鐵路涵洞	X: 278607 Y: 2569717	ABCD	時雨量過大，溪水溢流	ABCEFH	300	富里鄉圖號1	114/3/14 富鄉建字第 1140003993號	清除道路上垃圾以利排水		
48	BC	富里鄉	東里村	113年10月30康芮颱風	東里村24鄰鐵路涵洞	X: 280461 Y: 2573040	ABDE	時雨量過大，排水斷面不足	ABDEFHI	300	富里鄉圖號2		公所預佈抽水機		
1	C	壽豐鄉	壽豐村	113年10月康芮颱風	壽豐村中華路一段與壽豐路二段交叉口之涵洞，淹水深度約30公分，南北向長約50公尺	X: 302527.558998 Y: 2641375.120964	BD	時雨量過大，排水斷面不足	AEF	350	壽豐鄉圖號1	114/3/19 壽鄉建字第 1140005052號	經現勘需改善現有排水設施斷面，緊急情況時壽豐鄉公所佈設小型抽水機。	需改善現有排水設施斷面。	
2	C	壽豐鄉	志學村	113年10月康芮颱風	志學村志昌街(路內)涵洞	X: 303825.175547 Y: 2644630.966058	AB	低窪地區	AEF	350	壽豐鄉圖號2		緊急情況時壽豐鄉公所佈設小型抽水機。	緊急情況時壽豐鄉公所佈設小型抽水機。	

花蓮縣政府高積(淹)水潛勢區防汛熱點位置表(4/4)

(A)挑選機制				(B)致災原因				(C)緊急對策						
(A)都市或村莊淹水潛勢模擬0.5公尺，且面積達1公頃以上。 (B)歷年淹水調查0.3公尺以上。 (C)emic通報0.3公尺以上。 (D)其他(需備註說明)。				(A)地勢低窪(地層下陷區、易淹水地區、地下道)。 (B)排水能力不足(斷面不足、淤積嚴重或未施設排水設施)。 (C)受外水位高漲頂拖或受閘門啟閉操控影響。 (D)降雨量超出排水系統設計容量。 (E)施工中案件周邊。 (F)堤防高度不足(易溢堤)或強度不足(易受損)。 (G)其他(需備註說明)。				(A)加強巡防及通報處置。 (B)洪水預警報及通報處置。 (C)備妥搶險工法(防汛塊、塊石、太空包、砂包、蛇籠、貨櫃)及進行搶險措施。 (D)河道阻塞緊急疏通。 (E)備妥移動式抽水機及淹水抽排。 (F)實施管制及警戒。				(G)疏散撤離。 (H)通知交通單位應變(封橋封路)。 (I)啟動自主防災社區協助監看及通報。 (J)加強水閘門管控。 (K)其他(需備註說明)。		
*更新日期之資料為追朔前三年內所發生積淹水事件。 *請使用地理資訊系統、Google Map或Google Earth(多邊型功能)繪製潛勢地區圖資，並以*.kmz格式一併提供檔案(檔案名稱範例：圖號1-花蓮市國光里復興新村-積水.kmz、或圖號1-花蓮市國光里○○部落-淹水.kmz)。														

附錄 3、花蓮縣防汛器材資源表

附錄 3、花蓮縣防汛器材資源表

一、吊車								
車號	保管單位	資源所在鄉鎮	數量	噸數	器材描述	可載貨物淨重	吊重	種類
172-QB	花蓮市清潔隊	花蓮市	1	10.4T		4T	1T	
751-RA	花蓮市工程隊	花蓮市	1	8T		3T	3T	吊卡車
S7-648	台灣自來水公司第九區管理處總務室	花蓮市	1	15		6.5	3	吊卡車
QV-371	台灣自來水公司第九區管理處總務室	花蓮市	1	8.8		8.8	3	吊卡車
BR-697	台電花蓮區營業處	花蓮市	1	5			5	
335-BL	台電花蓮區營業處	花蓮市	1	5			5	
479-BF	台電花蓮區營業處	花蓮市	1	5			5	
	花蓮縣豐濱鄉公所	豐濱鄉						
QT-759	公路總局第四區養護工程處	花蓮市	1	15T		15T	5T	吊卡車
RK-450	花蓮縣玉里鎮(開口契約)	玉里鎮	1	45			30	吊車(起重機)
QV-435	吉安鄉公所清潔隊	吉安鄉公所	1	10			1噸	輪胎式

二、卡車							
表單的 頂端 車號	保管單位	資源所 在鄉鎮	數 量	噸 數	器材 描述	載重	動力 來源
QV-371	台灣自來水公司第九區管理處總 務室	花蓮市	1	8.6		3.4	汽油
QV-373	台灣自來水公司第九區管理處總 務室	花蓮市	1	10.4		5.8	汽油
S7-648	台灣自來水公司第九區管理處總 務室	花蓮市	1	15		6.5	汽油
5F-869	台灣自來水公司第九區管理處花 蓮給水廠	花蓮市	1	8		3.6	汽油
5F-867	台灣自來水公司第九區管理處花 蓮給水廠	花蓮市	1	8		3.6	汽油
Q3-820	台灣自來水公司第九區管理處鳳 林營運所	鳳林鎮	1	8.7		3.1	汽油
Q3-819	台灣自來水公司第九區管理處鳳 林營運所	鳳林鎮	1	8.7		3.1	汽油
Q3-698	台灣自來水公司第九區管理處玉 里營運所	玉里鎮	1	8		3.98	汽油
5F-868	台灣自來水公司第九區管理處玉 里營運所	玉里鎮	1	8		3.98	汽油
Q4-7982	台灣自來水公司第九區管理處玉 里營運所	玉里鎮	1	3.5		2.3	汽油
SN-368	台電花蓮區營業處	花蓮市	1	5			
	花蓮縣豐濱鄉	豐濱鄉					
588-TX	新城鄉公所清潔隊	新城鄉	1	6.5	資源 回收 車		
552-TX	新城鄉公所清潔隊	新城鄉	1	6.5	資源 回收 車		
8U-455	公路總局第四區養護工程處	花蓮市	1	6.5T		4.28T	柴油 引擎
QV-236	花蓮縣壽豐鄉公所	壽豐鄉	1	10.5		6噸	
188-SM	花蓮縣玉里鎮	玉里鎮	1	21			
851-BH	吉安鄉公所清潔隊	吉安鄉	1		運輸 載具		汽油

三、挖土機						
車號	保管單位	履帶式 或輪胎式	資源 所在 鄉鎮	數量	噸數	器材描述
	台灣自來水公司第九區管理處 花蓮給水廠	履帶式	花蓮市	1	1	
	台灣自來水公司第九區管理處 鳳林營運所	履帶式	鳳林鎮	1	1	
	台灣自來水公司第九區管理處 玉里營運所	履帶式	玉里鎮	1	1	
	台電花蓮區營業處	履帶式	花蓮市	1	小型	
	花蓮縣豐濱鄉公所	履帶式	豐濱鄉	1	13.35	型號 SK135SR
	花蓮縣光復鄉清潔隊	輪胎式	光復鄉	1		
	花蓮縣新城鄉清潔隊	履帶式	新城鄉	1	200型	怪手
	花蓮縣新城鄉清潔隊	履帶式	新城鄉	1		堆土機
	花蓮縣新城鄉清潔隊	輪胎式	新城鄉	1		小山貓
TL-2911	公路總局第四區養護工程處	輪胎式	花蓮市	1	14t	
SK-200V1	花蓮縣壽豐鄉公所	履帶式	壽豐鄉	2	200	
	花蓮縣玉里鎮(開口契約)	履帶式	玉里鎮	5	30型*1 60型*1	200型*2 120型*1
	花蓮縣玉里鎮(開口契約)	履帶式	玉里鎮	1		200*1
	花蓮縣玉里鎮(開口契約)	履帶式	玉里鎮	1		30*1
	花蓮縣玉里鎮(開口契約)	履帶式	玉里鎮	1		200型*2
	花蓮縣玉里鎮(開口契約)	履帶式	玉里鎮	1		200型*2
	吉安鄉公所清潔隊		吉安鄉	3	135/200HP 馬力	

四、砂包						
保管單位	規格	資源所在鄉鎮	器材描述	水系	河川/海岸	數量
經濟部水利署第九河川分署		花蓮市				2000
經濟部水利署第九河川分署		花蓮市	太空包			300
玉里鎮公所		玉里鎮-源城防汛倉庫	太空包	秀姑巒溪		58
玉里鎮公所		玉里鎮	小麻袋	秀姑巒溪		500
玉里鎮公所		玉里鎮	圓鍬	秀姑巒溪		40
瑞穗鄉公所	20KG 裝	瑞穗鄉	尼龍			100

五、防汛塊							
保管單位	資源所在鄉鎮	器材描述	品名或型式	噸數	水系	河川/海岸	數量
花蓮縣政府	花蓮市	防汛塊		2 T	美崙溪	佐倉一號堤防	628
花蓮縣政府	花蓮市	防汛塊		5 T	美崙溪	佐倉一、二號堤防	489
花蓮縣政府	秀林鄉	防汛塊	三腳鼎塊	5 T	立霧溪	立霧溪右岸堤防	100
花蓮縣政府	豐濱鄉	防汛塊		2 T、5 T	豐濱溪	二號橋上游	100、160
花蓮縣政府	新城鄉	防汛塊	2T 元鼎塊 5T 元鼎塊	2T、5T	三棧溪		200、150

六、發電機									
保管單位	動力來源	資源所在鄉鎮	數量	器材描述	發電量	電壓	轉速	是否附有車輪及腳架	是否需車輛拖曳
花蓮市公所工程隊	汽油	花蓮市	3台	小型	30A	110V/220V		否	否
花蓮縣吉安鄉公所清潔隊	汽油	花蓮市	2台	輪式	30A	110V/220V		否	否
台灣自來水公司第九區管理處 娑婆礁淨水廠	柴油	花蓮市	1		200	200V		否	否
台灣自來水公司第九區管理處 南華取水站	柴油	吉安鄉	1		100	200V		是	是
台灣自來水公司第九區管理處 荖溪淨水廠	柴油	壽豐鄉	1		80	200V		否	否
台灣自來水公司第九區管理處 池南淨水廠	柴油	壽豐鄉	1		50	200V		否	否
台灣自來水公司第九區管理處 水璉淨水廠	柴油	壽豐鄉	1		100	200V		否	否
台灣自來水公司第九區管理處 萬榮淨水廠	柴油	萬榮鄉	1		100	200V		是	是
台灣自來水公司第九區管理處 光復淨水廠	柴油	光復鄉	1		30	200V		否	否
台灣自來水公司第九區管理處 富源淨水廠	柴油	瑞穗鄉	1		15	200V		否	否
台灣自來水公司第九區管理處 港口淨水廠	柴油	豐濱鄉	1		80	200V		否	否
台灣自來水公司第九區管理處 玉里淨水廠	柴油	玉里鎮	1		100	200V		否	否
台灣自來水公司第九區管理處 客城淨水廠	柴油	玉里鎮	1		50	200V		是	是
台灣自來水公司第九區管理處 明里淨水廠	柴油	富里鄉	1		50	200V		否	否
台灣自來水公司第九區管理處 東里淨水廠	柴油	富里鄉	1		150	200V		否	否

六、發電機									
保管單位	動力來源	資源所在鄉鎮	數量	器材描述	發電量	電壓	轉速	是否附有車輪及腳架	是否需車輛拖曳
台灣自來水公司第九區管理處 永昌淨水廠	柴油	富里鄉	1		66	200V		否	否
台灣自來水公司第九區管理處 樂合淨水廠	柴油	富里鄉	1		80	200V		否	否
台灣自來水公司第九區管理處 松浦淨水廠	柴油	玉里鎮	1		25	200V		否	否
台灣自來水公司第九區管理處 瑞祥淨水廠	柴油	瑞穗鄉	1		50	200V		否	否
台灣自來水公司第九區管理處 支亞干淨水廠	柴油	鳳林鎮	1		80	200V		是	是
台電花蓮區營業處	引擎式	花蓮市	1		3HP	110/220		有	否
台電花蓮區營業處	引擎式	花蓮市	1		10HP	110/220		有	否
花蓮縣光復鄉行原課	汽油	光復鄉	4					否	否
花蓮縣光復鄉清潔隊	汽油	光復鄉	1					否	否
花蓮縣光復鄉建設課	汽油	光復鄉	1					否	否
花蓮縣新城鄉清潔隊	汽油	新城鄉	1		5KW	100/220			
花蓮縣玉里鎮 (開口契約)	汽油	玉里鎮	3		3HP				
吉安鄉公所	汽油	吉安鄉	4	手提式		110V			

七、移動式抽水機						
保管單位	資源所在鄉鎮	數量 (台)	口徑 (mm)	抽水量 (cms)	管理人	電話
經濟部水利署 第九河川分署	花蓮市福建街 335.337 號(本局)	3	300	0.3	林世裕技術 員(隊長)	03-8325103#2107
					宋維雅工程 員(副隊長)	
					張晟域 技術員	

花蓮縣政府臨時性防洪設施數量及使用機制調查表

依據經濟部水利署第九河川局110年6月21日水九規字第11003018200號函辦理(更新日期:110年12月16日)

項次	使用鄉鎮公所	縣(市)政府	使用預佈地點	標準型-片數 (有效長度0.9公尺)	內灣型-片數 (有效長度0.50公尺)	外灣型-片數 (有效長度0.30公尺)	總片數	長度約(公尺)	維護管理及操作方式
1	花蓮市公所	花蓮縣	國強里豐村 153 號旁鐵路橋下	50	3	3	56	47	財產保管存放地點:花蓮縣新生橋下倉庫 維護管理人員:花蓮市公所 莊浚和0988326696 組裝:由公所防汛隊編組及社區合作組裝
2			民生里三民街、中正路口	50	3	3	56	47	
3			國光里復興新村	50	3	3	56	47	
4			主計里重慶路與明義街附近	50	3	3	56	47	
5			廣東街、博愛街一帶	40	3	3	46	38	
6			國盛里國民八街 102 號	40	3	3	46	38	
7			國華里活動中心附近	40	3	3	46	38	
8			國風里林榮街 5 號附近	40	3	3	46	38	
9			主工里民國路、信義街口	40	2	2	44	38	
10			國福里國福街 263 巷、石壁街 29 巷	100	2	2	104	92	
11			國強里豐村 105-1 至 115 號	100	2	2	104	92	
		合計	600	30	30	660	564		
1	吉安鄉公所	花蓮縣	光華村南海十三街	115	5	5	125	108	財產保管存放地點:花蓮縣吉安鄉清潔隊 維護管理人員:吉安鄉公所 莊俊碩0932559437 組裝:由公所防汛隊編組及社區合作組裝
2			千城村千城一街	115	5	5	125	108	
3			東昌村名人路	115	5	5	125	108	
4			吉安村華城六街	115	5	5	125	108	
		合計	460	20	20	500	430		
1	光復鄉公所	花蓮縣	大進村大進街1巷	150	10	10	170	143	財產保管存放地點:花蓮縣光復鄉清潔隊 維護管理人員:光復鄉公所 戴國威0919636609 組裝:由公所防汛隊編組及社區合作組裝
2			大進村光復二號橋南側	150	5	5	160	139	
3			大全村民治街	200	5	5	210	184	
		合計	500	20	20	540	466		
1	秀林鄉公所	花蓮縣	秀林鄉景美村加灣17-10號	50	5	5	60	49	財產保管存放地點:花蓮縣景美加灣多功能集會所 維護管理人員:金治雄 村長 0911-014906 組裝:由公所防汛隊編組及社區合作組裝
2			克尼布路與和平路口	50	5	5	60	49	
3			加灣社區多功能集會所前方	50	5	5	60	49	
4			景美火車站附近路段	50	5	5	60	49	
		合計	200	20	20	240	196		
1	新城鄉公所	花蓮縣	大漢街與大同街口	50	5	5	60	49	財產保管存放地點:花蓮縣新城鄉公所 維護管理人員:歐陽金福 課長03-8267223分機 171 組裝:由公所防汛隊編組及社區合作組裝
2			大德街至368巷路段	50	5	5	60	49	
3			復興路與北埔路前方路段	50	5	5	60	49	
4			新城鄉公所往光復路段	50	5	5	60	49	
		合計	200	20	20	240	196		
1	壽豐鄉公所	花蓮縣	中正路至220巷口	40	5	5	50	40	財產保管存放地點:花蓮縣壽豐村辦公處 維護管理人員:壽豐鄉公所 蔣幸儒0905056609 組裝:由公所防汛隊編組及社區合作組裝
2			中正路312巷前方路段	40	5	5	50	40	
3			理想路東華安居社區	40	5	5	50	40	
4			豐山村中興街、山邊路二段	40	5	5	50	40	
5			忠孝街與中興街	40			40	36	
		合計	200	20	20	240	196		
1	豐濱鄉公所	花蓮縣	豐濱鄉八里灣花51鄉道前方路段	100	10	10	120	98	財產保管存放地點:花蓮縣豐濱鄉公所防汛倉庫 維護管理人員:豐濱鄉公所 黃美本038791350分機151 組裝:由公所防汛隊編組及社區合作組裝
2			豐濱鄉八里灣花51鄉道後方路段	100	10	10	120	98	
		合計	200	20	20	240	196		

花蓮縣政府臨時性防洪設施數量及使用機制調查表

依據經濟部水利署第九河川局110年6月21日水九規字第11003018200號函辦理(更新日期:110年12月16日)

項次	使用鄉鎮公所	縣(市)政府	使用預佈地點	標準型-片數 (有效長度0.9公尺)	內灣型-片數 (有效長度0.50公尺)	外灣型-片數 (有效長度0.30公尺)	總片數	長度約(公尺)	維護管理及操作方式
1	卓溪鄉公所	花蓮縣	卓溪鄉石平教會前方路段	80	10	10	100	80	財產保管存放地點:花蓮縣卓溪鄉公所 維護管理人員:卓溪鄉公所 溫俊賢0910853345 組裝:由公所防汛隊編組及社區合作組裝
2			卓溪鄉石平活動中心石平橋下	60	5	5	70	58	
3			卓溪鄉村花67鄉道	60	5	5	70	58	
			合計	200	20	20	240	196	
1	富里鄉公所		富里鄉明里村花75路段	80	10	10	100	80	財產保管存放地點:花蓮縣富里鄉公所 維護管理人員:富里鄉公所 王再龍0929090050 組裝:由公所防汛隊編組及社區合作組裝
2			富里鄉魚池路路段	60	5	5	70	58	
3			富里鄉新興村鐵路橋下方路段	60	5	5	70	58	
			合計	200	20	20	240	196	
1	玉里鎮公所		酸柑溪左岸大禹里酸柑57號街口	50	5	5	60	49	財產保管存放地點:花蓮縣玉里鎮公所 維護管理人員:玉里鎮公所 趙守法0926012370 組裝:由公所防汛隊編組及社區合作組裝
2			酸柑溪左岸大禹里酸柑路段	50	5	5	60	49	
3		大禹火車站前方路段	50	5	5	60	49		
4		水源路與西邊街交叉口	50	5	5	60	49		
		合計	200	20	20	240	196		
1	花蓮縣政府		存放地點-本府盜濫採查扣(沒入)機具存放場	237	25	25	237	233	機動支援 維護管理人員:建設處水利科 吳武修0910521982 組裝:由建設處水利科防汛隊編組及水災事件轄區公所合作組裝
	總計			3,197	235	235	1,937	3,065	

花蓮縣政府防汛儲備塊存放位置圖

1:美崙溪國福橋上游佐倉一二號堤防開口堤


【2噸元鼎塊數量=793個】

【5噸塊數量數量=535 個】



2:立霧溪右岸堤防

【5噸元鼎塊數量=100個】

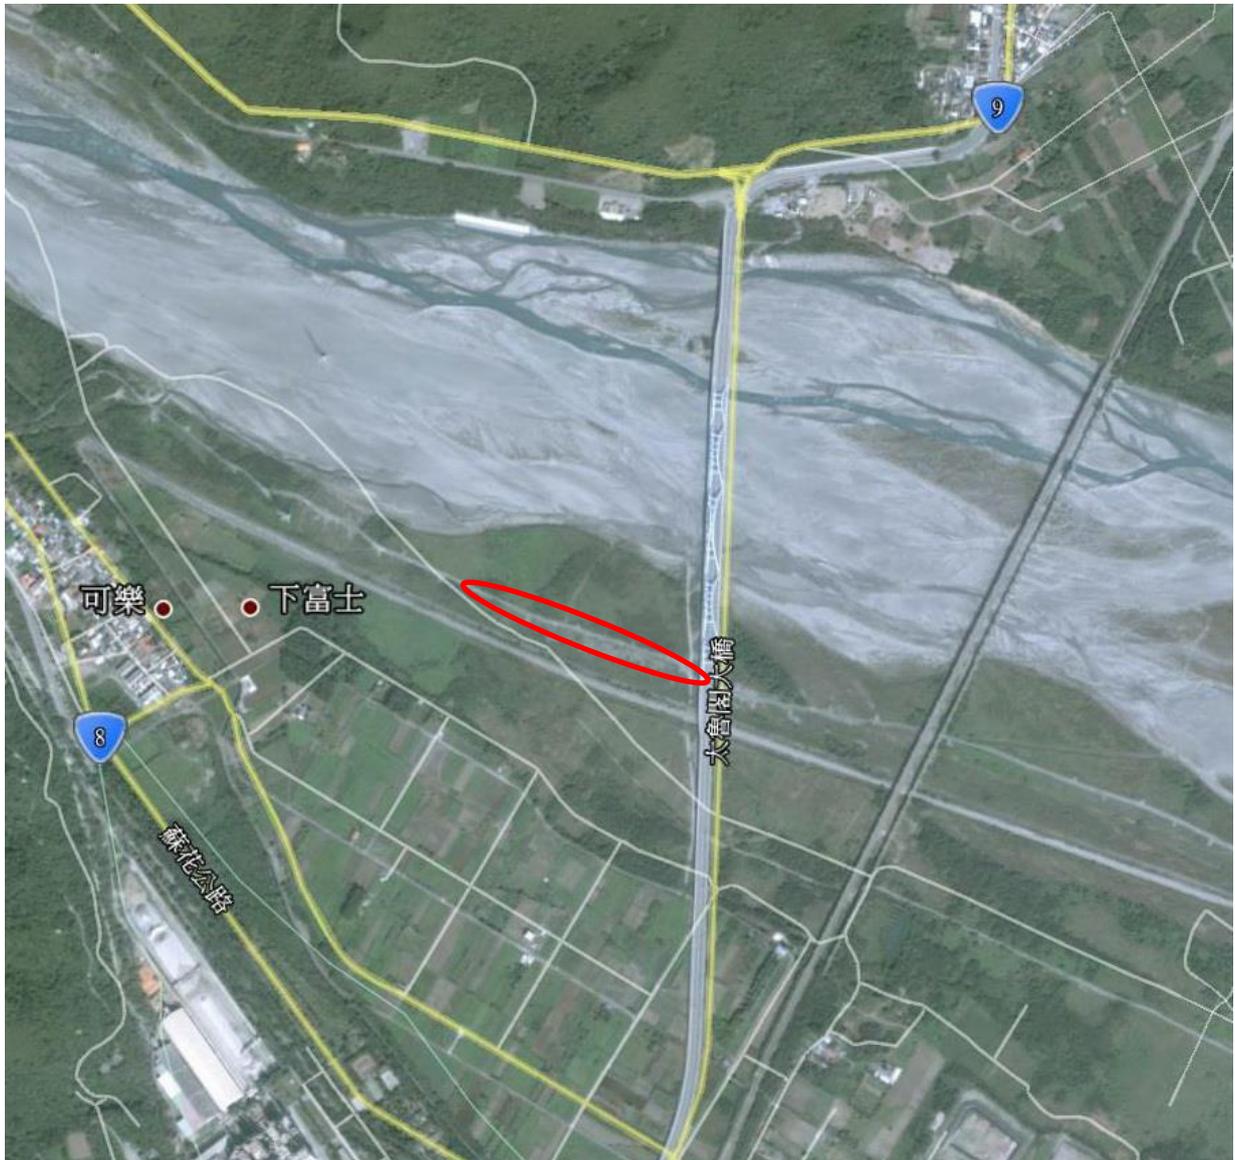

3: 豐濱二號橋上游堤防

【2噸元鼎塊數量=100個】

【5噸元鼎塊數量=160個】



4:三棧溪左岸下游堤防堤尾處

【2噸元鼎塊數量=200 個】

【5噸元鼎塊數量=102 個】



第九河川分署(花蓮溪水系)防汛備料數量統計表

組別	編號	堆放地點	位置樁號	種類	規格(T)及數量						小計	備註	
					30	20	15	10	5	4			2
海南組	1	新社海堤堆置場	台 11 縣約 42.5K	林克				177				177	
花蓮溪 2組	2	木瓜溪初英二號堤 防防汛堆置場	2+600	林克					74			74	
		木瓜溪初英二號堤 防防汛堆置場	2+600	六腳					76			76	
		木瓜溪初英二號堤 防防汛堆置場(貨櫃 屋)	2+600	太空 包								0	
	3	木瓜溪志學堤防	0+800~ 1+000	林克					192			192	
	4	木瓜溪志學防汛堆 置場	4+800	元鼎		103			188			291	
		木瓜溪志學防汛堆 置場	4+800	林克		150						150	
	5	荖溪懷客橋下游右 岸堤防堆置場	1+800~2+1 00									0	
	6	花蓮溪月眉護岸(第 一段)防汛堆置場	0+200	元鼎		50						50	
	7	花蓮溪吊保堤段防 汛堆置場	0+300	林克					200			200	
	8	壽豐溪豐田堤防防 汛堆置場	豐田1號堤 頭	六腳					790			790	
		壽豐溪豐田堤防防 汛堆置場		元鼎					500			500	
		壽豐溪豐田堤防防 汛堆置場		林克					780			780	
		壽豐溪豐田堤防防 汛堆置場	堤尾	林克		219						219	
		壽豐溪豐田堤防防 汛堆置場	堤尾	六腳					247			247	
		壽豐溪豐田堤防防 汛堆置場	堤尾	三腳					32			32	
	9	壽豐溪平林堤防	0+670-1+0 00	上云					240			240	
		壽豐溪平林堤防	0+670-1+0 00	林克					448			448	
		壽豐溪平林堤防	0+670-1+0 00	協克					604			604	
	10	花蓮溪中興堤防堆 置場	1+050	林克					689			689	
		花蓮溪中興堤防堆 置場	1+050	六腳					70			70	
	鳳林溪北林堤防	0+700	六腳					0			0		
11	水車寮堤防堆置場	0+800	六腳					383			383		
	水車寮堤防堆置場	0+800	元鼎					500			500		

組別	編號	堆放地點	位置樁號	種類	規格(T)及數量						小計	備註	
					30	20	15	10	5	4			2
花蓮溪 1組	12	萬里溪鳳林二號堤防防汛堆置場	5+000堆置場	林克					2396			2396	
		萬里溪鳳林二號堤防防汛堆置場	5+000堆置場	元鼎		154						154	
		萬里溪中心埔堤防	3+000	六腳					0			0	
		萬里溪中心埔堤防	1+600	林克					0			0	
	13	萬里溪中心埔堤防堆置場	6+000	元鼎		16		450	397			863	
	14	花蓮溪中心埔堤防堆置場	1+000	元鼎		200		85				285	
	15	馬鞍溪導流堤防	馬鞍溪橋上游	林克					234			234	
	16	馬鞍溪導流堤防	堤頂上	林克		300						300	
	17	馬鞍溪萬榮堤防	4+800~5+100	林克					297			297	
	18	馬鞍溪導流堤	0+500	林克					0			0	
	18	馬鞍溪大馬堤防	0+300	林克					404			404	
	19	大馬防汛堆置場	大馬堤防0+950	元鼎					25			25	
		大馬防汛堆置場	大馬堤防0+950	林克					328			328	
	20	花蓮溪大同堆置場(大同二號堤段)	1+400	六腳					355			355	
		花蓮溪大同堆置場	1+400	三腳					231			231	
		花蓮溪大同堆置場	1+400	元鼎		200						200	
	21	馬佛防汛塊堆置場(西馬佛、富田堆置場)	西馬佛5號1+300	六腳					162			162	
		馬佛防汛塊堆置場(西馬佛、富田堆置場)	西馬佛5號1+300	元鼎				150				150	
	22	東馬佛堆置場(東馬佛三號堤段)	東馬佛3號0+600	六腳					329			329	
	23	花蓮溪大全堤防防汛堆置場	0+500	六堡					120			120	
24	花蓮溪農場堤防堆置場(下游段)	1+590									0		
25	花蓮溪農場堤防(上游段)	1+100~1+200	林克					96			96		
	花蓮溪農場堤防(上游段)	0+600~0+700	林克					79			79		
26	花蓮溪大豐一號堤防	0+500~0+800	三腳					352			352		
27	花蓮溪大豐二號堤防	0+400~0+800	六腳					162			162		
	合計				0	1392	0	862	11980	0	0	14234	


第九河川分署(秀姑巒溪水系)防汛備料數量統計表

組別	編號	堆放地點	位置樁號	種類	規格(T)及數量						小計	備註
					30	20	15	10	5	4		
秀姑巒溪 2組	28	富源溪瑞北堤 段防汛堆置場	2+250	元鼎		200			15		215	
		富源溪瑞北堤 段防汛堆置場	2+250	林克					707		707	
	29	富源溪馬蘭鈞 堤防	0+800~1+ 500	六腳					733		733	
	30	馬蘭鈞堤防堆 置場	2+500	林克					300		300	
		馬蘭鈞堤防堆 置場	2+500	元鼎		300		240	300		840	
	31	富源溪北岡堤 防汛堆置場	2+550	協克					250		250	
		富源溪北岡堤 防汛堆置場	2+550	林克					69		69	
		富源溪北岡堤 防汛堆置場	2+550	元鼎					380		380	
	32	富源溪鶴岡堤 防汛堆置場	2+058~2+ 180	林克					501		501	
		富源溪鶴岡堤 防汛堆置場	1+800	六腳					118		118	
		富源溪鶴岡堤 防汛堆置場	1+600	三腳					500		500	
	33	富興溪右岸堤 防	0+800~1+ 000	六腳					123		123	
	34	紅葉溪瑞穗堤 防	1+100	林克					400		400	
	35	紅葉溪鐵路橋 上游右岸堤防	0+400	三和					217		217	
	36	紅葉溪瑞南堤 防	2+030~ 2+150	六腳					149		149	
	37	紅葉溪瑞美堤 防堆置場	3+000	元鼎							0	
	38	秀姑巒溪三民 堤防	2+500 附 近	林克					265		265	
		秀姑巒溪三民 堤防	5+500 附 近	林克					65		65	
	39	豐坪溪中平 2 號堤防防汛堆 置場	0+950	六腳					300		300	
		豐坪溪中平 2 號堤防防汛堆 置場	0+950	林克					300		300	
40	豐坪溪山里 2 號堤段防汛堆 置場	0+800	元鼎					315		315		
	豐坪溪山里 2 號堤段防汛堆 置場	0+800	林克					12		12		

組別	編號	堆放地點	位置樁號	種類	規格(T)及數量						小計	備註	
					30	20	15	10	5	4			2
秀姑巒溪 1 組	41	高寮堤段防汛堆置場	1+000	林克					200			200	
	42	秀姑巒溪玉里堤防	0+300~1+000	林克					161			161	
	43	秀姑巒溪安民堤段堆置場	1+000	上云					343			343	
		秀姑巒溪安民堤段堆置場	1+000	三腳					29			29	
		秀姑巒溪安民堤段堆置場	1+000	林克					750			750	
	64	秀姑巒溪樂合堤防	0+600~0+800	上云					0			0	
	44	秀姑巒溪鐵份堤防	1+300~2+450	林克					424			424	
		秀姑巒溪鐵份堤防堆置場	1+300~2+450	元鼎		200		200				400	
	45	秀姑巒溪南長良堤防	長富大橋兩側	林克					355			355	
	46	長良堤段堆置場	鐵路橋上游	元鼎		200						200	
	47	秀姑巒溪南通堤防堆置場	0+800~1+400	上云					350			350	
	48	秀姑巒溪吳江堤防(尚未噴漆)	0+900	六堡						152		152	
		秀姑巒溪吳江堤防堆置場		林克					200			200	
	49	秀姑巒溪新莊堤防堆置場	0+290~0+400	林克					303			303	
		秀姑巒溪新莊堤防堆置場	0+180	六腳					400			400	
		秀姑巒溪新莊堤防堆置場		元鼎				310				310	
	51	秀姑巒溪東里堤防	1+400	元鼎					163			163	
	52	秀姑巒溪東竹堤防	0+400	三和					3			3	
		秀姑巒溪東竹堤防	0+600	林克					500			500	
	53	秀姑巒溪石牌堆置場		元鼎					1409			1409	
	74	秀姑巒溪嵩天堤防	2+400	六腳					0			0	
	75	秀姑巒溪明里二號堤防	0+800~1+200	三腳					0			0	
	54	秀姑巒溪思明堤防防汛堆置場	0+500~1+000	林克					300			300	
	秀姑巒溪思明堤防防汛堆置場	0+500~1+000	元鼎				200	600			800		


組別	編號	堆放地點	位置樁號	種類	規格(T)及數量						小計	備註	
					30	20	15	10	5	4			2
	55	秀姑巒溪萬朝堤防	1+100	林克					124			124	
	56	卓溪右岸堤防	0+100~0+500	上云					362			362	
	57	卓溪左岸堤防	0+400~0+600	三和							200	200	
	58	樂樂溪源城堤防	0+500~0+950	林克					446			446	
	59	樂樂溪客城堤防	1+200~1+400 後坡	六腳					159			159	
		樂樂溪客城堤防	1+000~2+100 後坡	林克					524			524	
	60	樂樂溪客城堤段防汛堆置場		林克					250			250	
		樂樂溪客城堤段防汛堆置場		元鼎		100						100	
	61	清水溪右岸堤防	0+450~0+550	上云					304			304	
	62	清水溪右岸堤防防汛堆置場		元鼎				200	596			796	
	合計				0	1000	0	1150	15274	15 2	200	17776	

花蓮溪水系及海岸

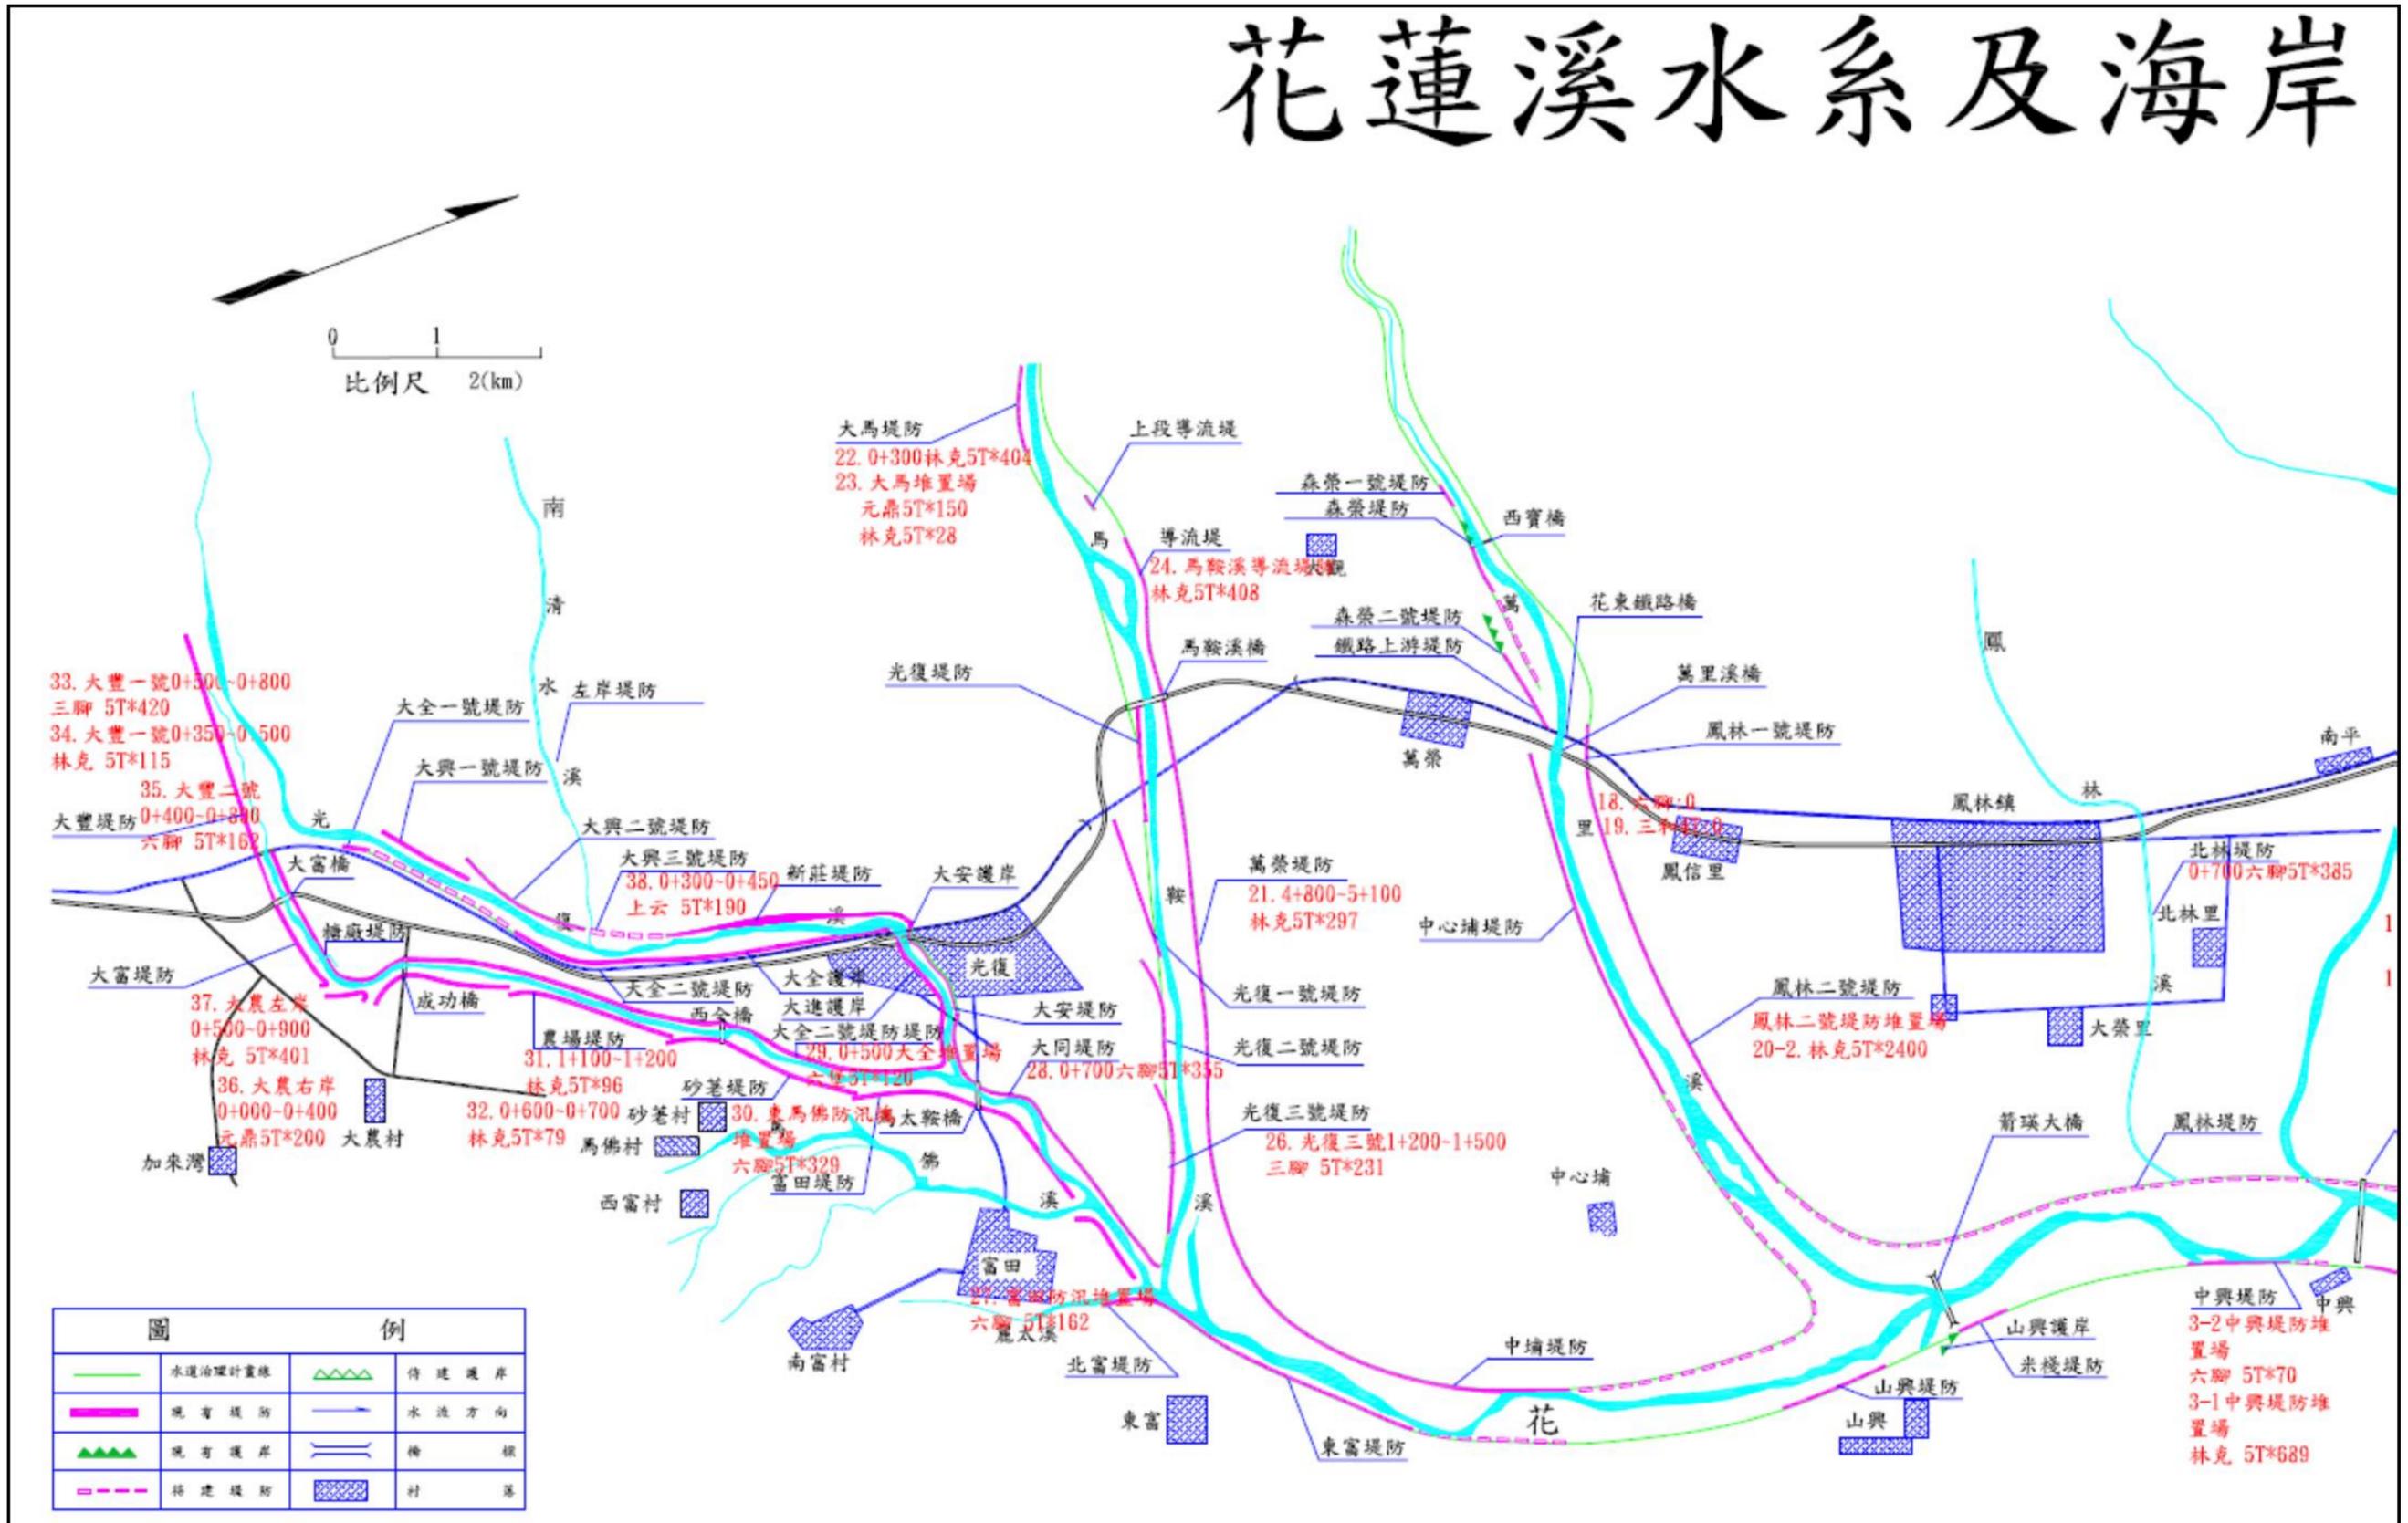

防汛塊位置圖

105.3.2修訂

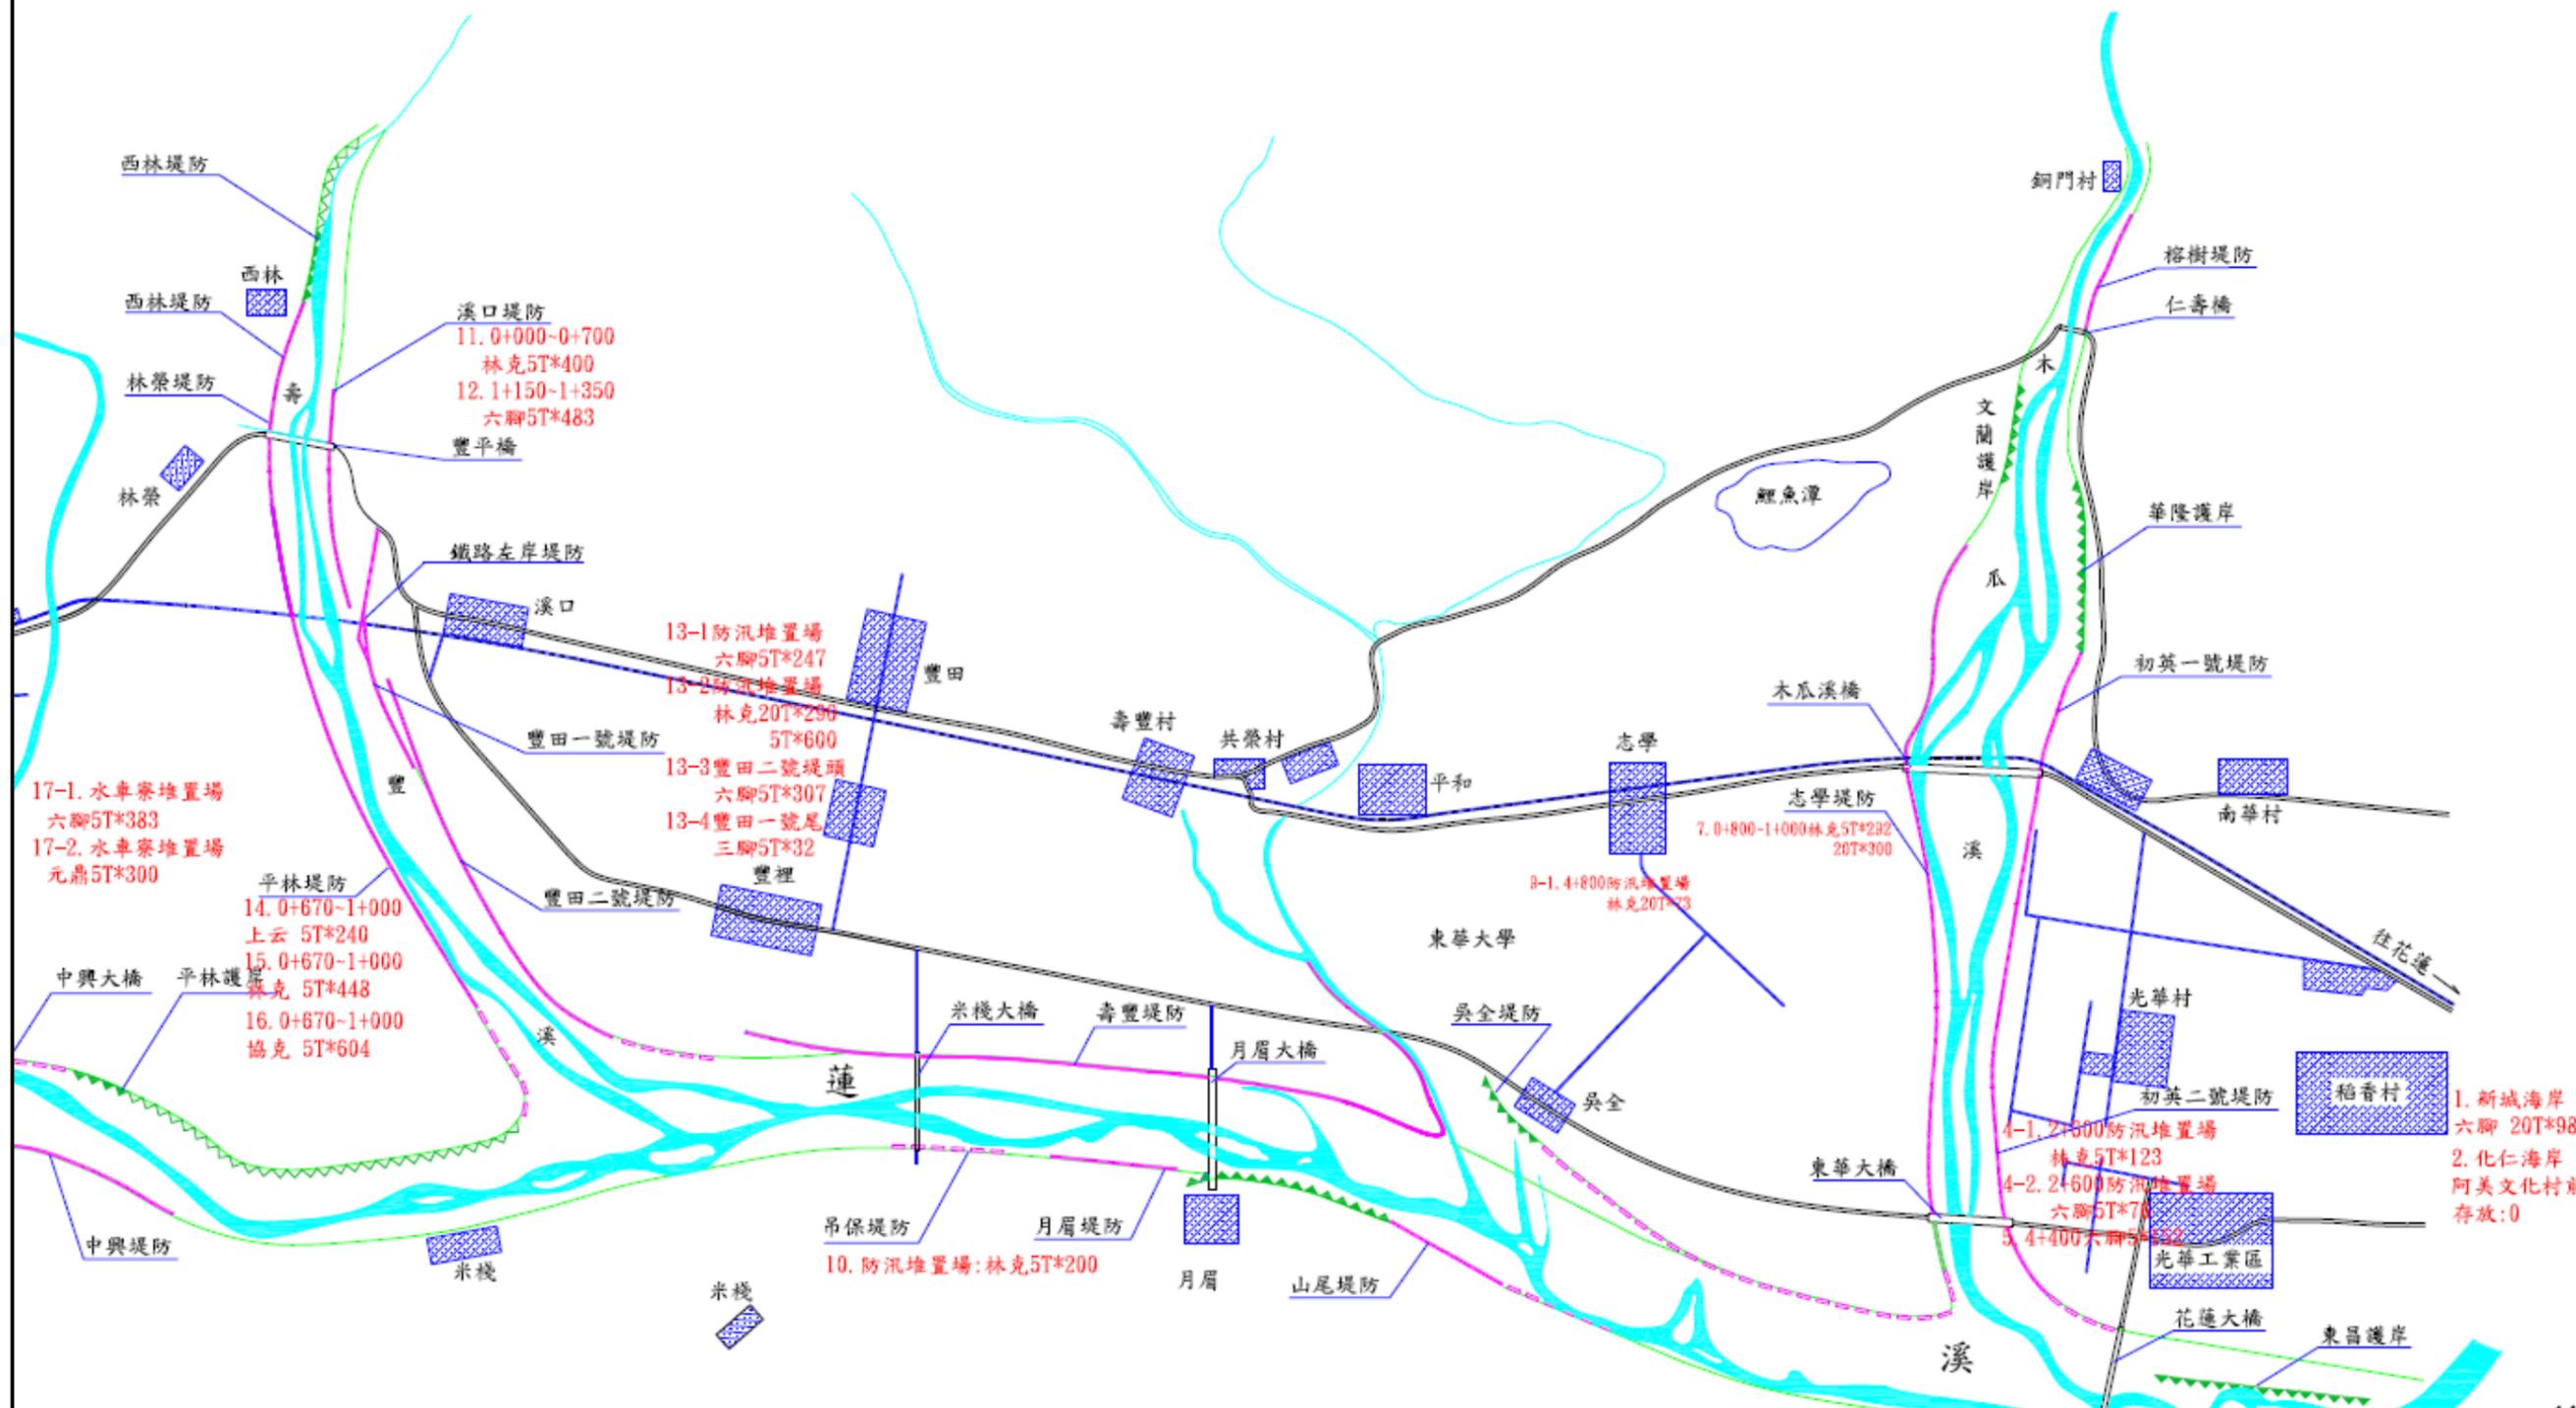

秀姑巒溪水系防汛混凝土塊



0 1 2(km)
比例尺


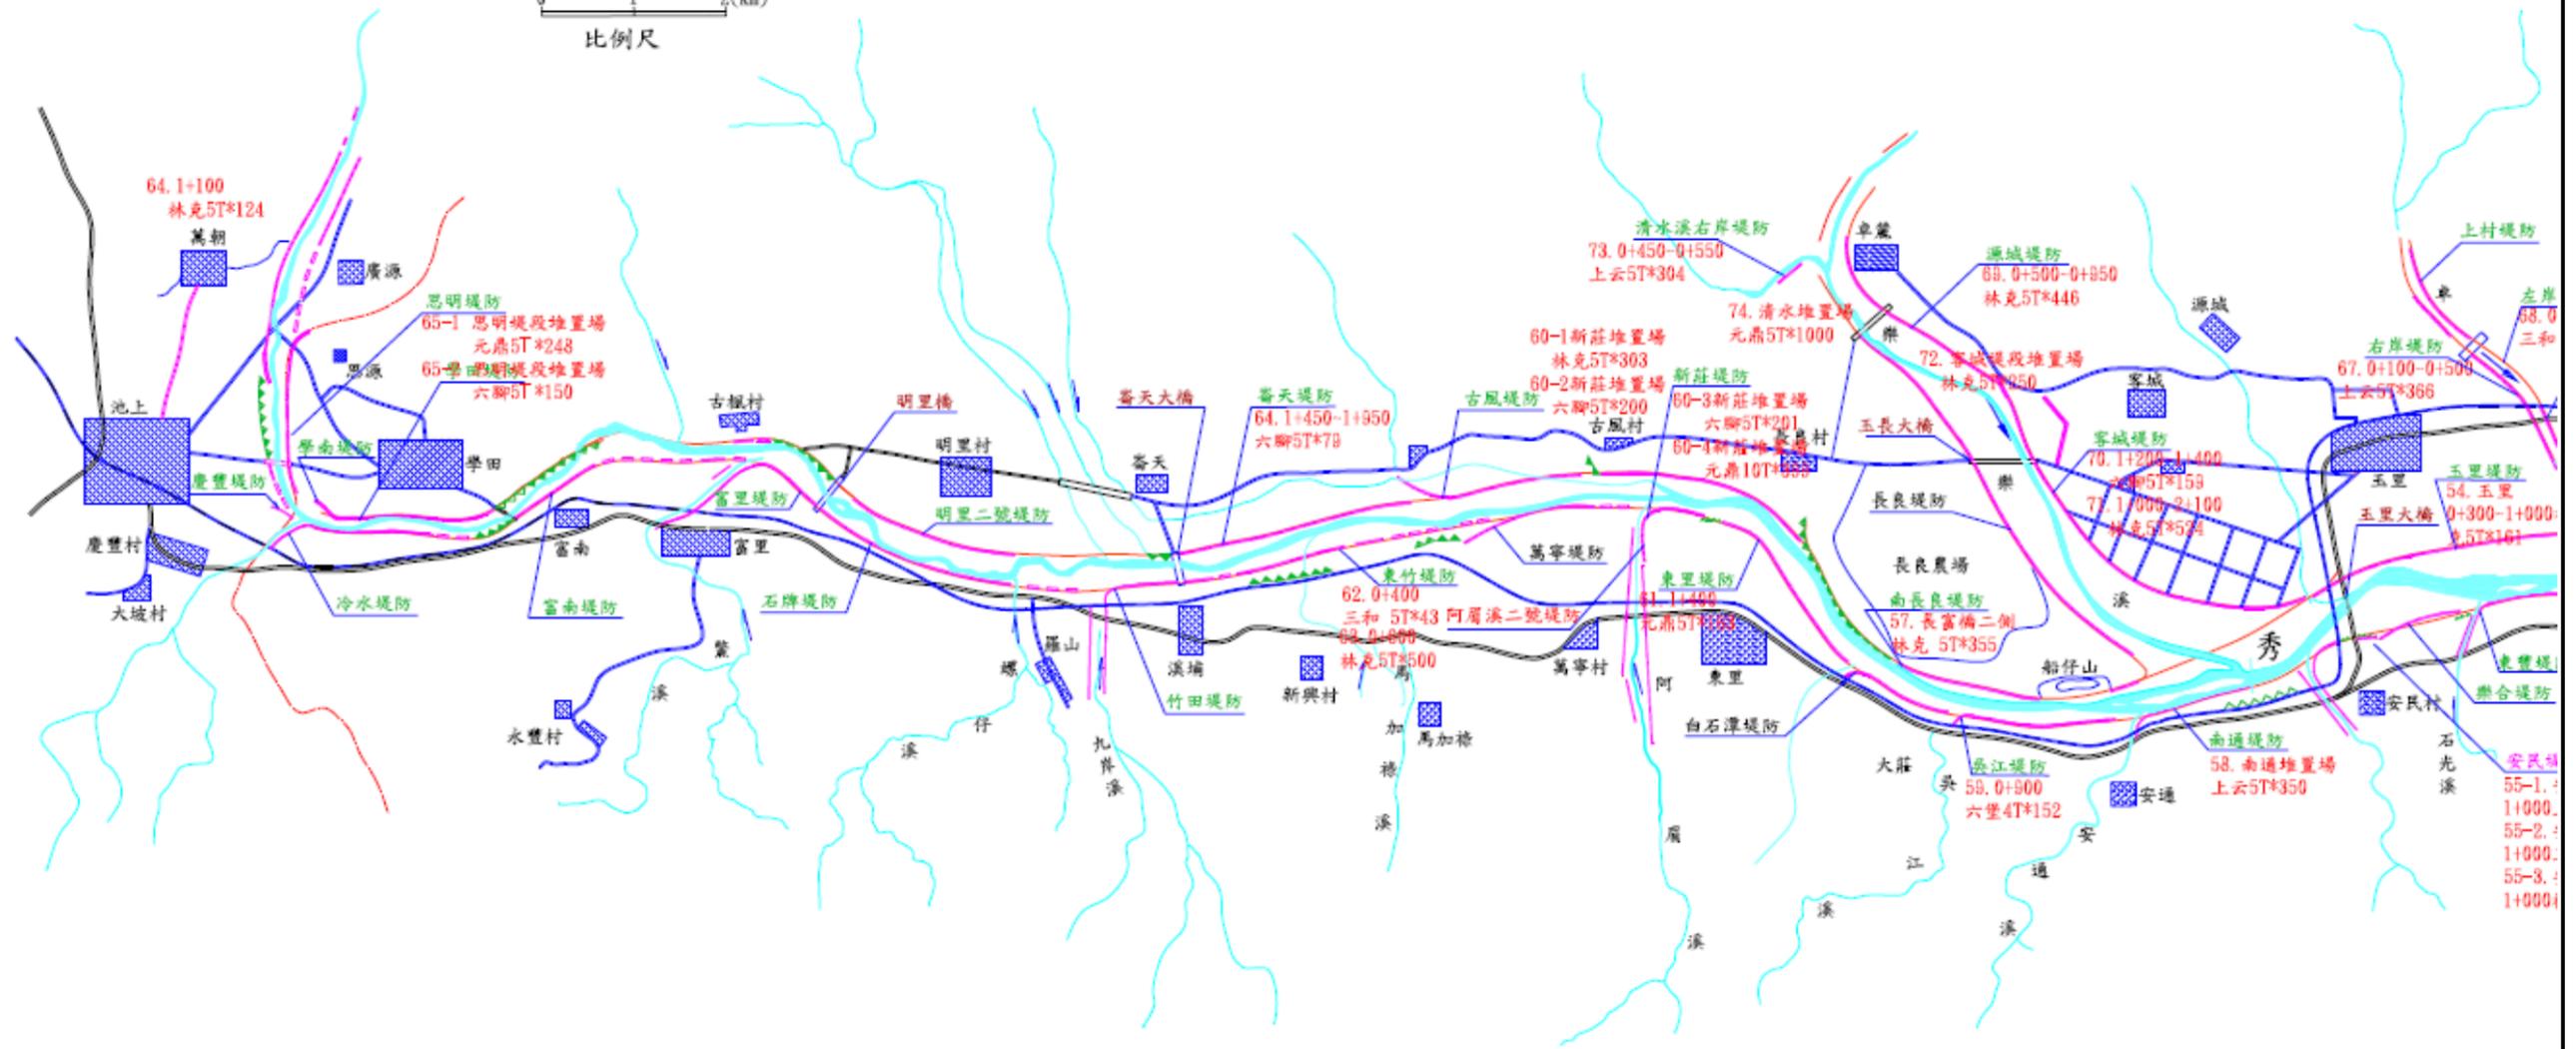


圖		例	
	水堤計畫位置		待建護岸
	現有堤防		水流方向
	現有護岸		橋樑
	待建堤防		村莊

位置圖

105.03.02修訂

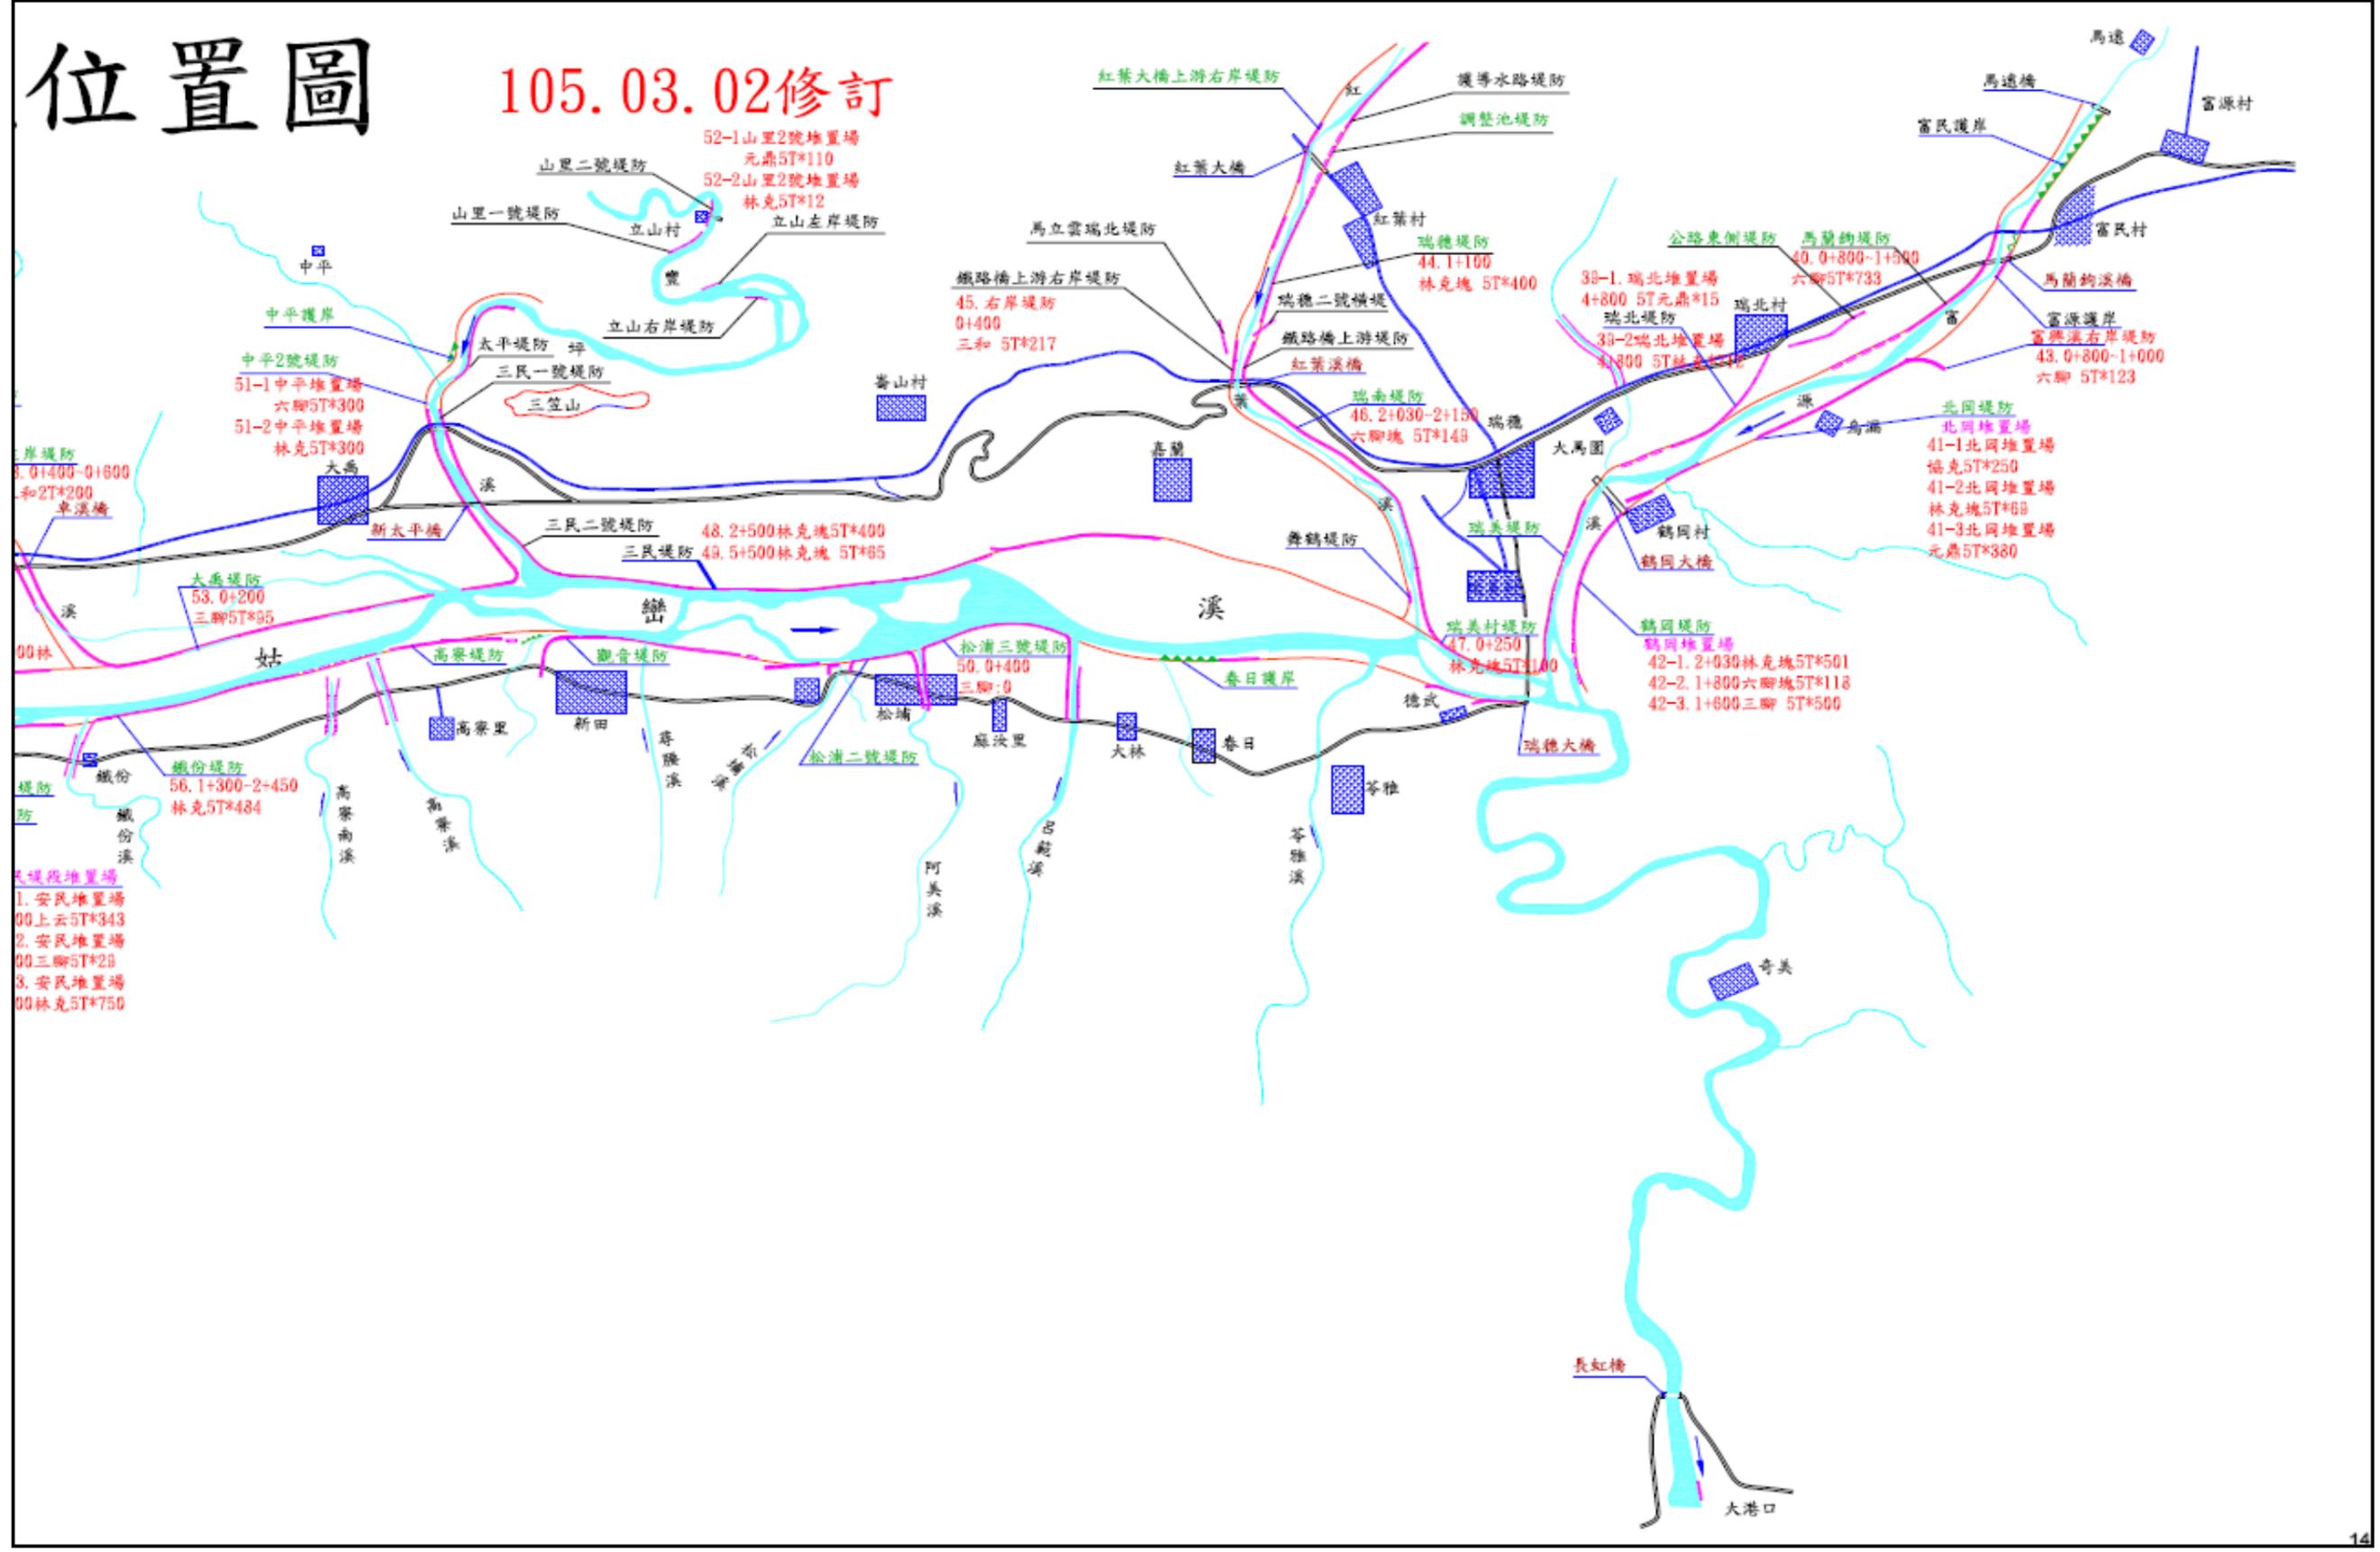

附錄 4-1、花蓮縣災害通報單

傳受單位		通報時間	年 月 日 時 分	
<input type="checkbox"/> 經濟部災害緊急應變小組中心 (T:02-37073110、02-37073119 F:02-37073044、02-37073054) <input type="checkbox"/> 經濟部【水利署水利防災心中】 (T:02-37073123 F:02-37073124) <input type="checkbox"/> 經濟部水利署第九河川分署【防汛值勤中】 (T:03-8360808 F:03-8327638) <input type="checkbox"/> 內政部國土管理署 (T:02-87712533 F:02-87712508) <input type="checkbox"/> 行政院農業委員會水土保持局花蓮分局 (T:03-8223024 F:03-8246312) <input type="checkbox"/> 中央災害應變中心 (T:02-89114692 F:02-81966740) 「經濟部協調官」：(T:02-89114692#6801) <input type="checkbox"/> 花蓮縣災害應變中心 電話：03-8462119(消防局)、03-8571748(建設處應變小組) 傳真：03-8578491、03-8573081(消防局)、 03-8576326(建設處應變小組)		通報別	<input type="checkbox"/> 初報 <input type="checkbox"/> 續報 <input type="checkbox"/> 結報	
副知單位		通報單位	花蓮縣政府	
<input type="checkbox"/> 行政院災害防救委員會 <input type="checkbox"/> 花蓮縣災害應變中心		電話	03-8462119 (消防局) 03-8571748 (建設處應變小組)	傳真 03-8578491 (消防局) 03-8573081 (消防局) 03-8576326 (建設處應變小組)
發生時間	年 月 日 午 時 分			
災害地點				
發生原因				
災情狀況				
影響情形	淹水長度____公尺、寬度____公尺、深度____公分 <input type="checkbox"/> 人車尚可通行 <input type="checkbox"/> 人車無法通行 <input type="checkbox"/> 民宅積水			
應行處置措施	查證災情並追蹤列管處置情形(列管編號：_____)。 抽水機調派情形。 處置情形持續回報經濟部(水利署)。			
備註	請定時將最新處置情形回報至災情狀況解除為止。			

附錄 4-2、災情查報處置表

豪雨淹水災情查報處置表

氣象基本資料	時間				
	地點				
	單位				
	累積降雨量 (事後補紀錄)				
查詢及回復對象	時間		查詢結果	<input type="checkbox"/> 無災情	
	單位			<input type="checkbox"/> 有災情(續填下面欄位)	
	姓名			列管案號: _____	
	電話				
淹水時間					
淹水地點					
淹水情形	長_____m、寬_____m、深_____cm				
影響層面	影響人車通行	<input type="checkbox"/> 有	<input type="checkbox"/> 無		
	住宅淹水	<input type="checkbox"/> 有	<input type="checkbox"/> 無		
處置情形	聯絡人姓名電話				
	協勤人員姓名電話				
	抽水機派遣情形	出動單位			
		帶隊人員姓名電話			
		規格			
		數量			
		出動時間			
		抵達時間			
開始抽水時間					
完成淹水抽除時間					

附錄 4-3、災情管制表

附錄 4-4、水利署移動式抽水機支援申請表

申請機關：

受理機關：經濟部

填報人(職稱/姓名/電話/傳真)：

水利署抽水機

調度小組電話：02-37073113

核定人：

申請時間：

傳真：02-37073044、02-37073054

項次	支援鄉鎮	抽水區域 (含淹水深度、排放地點、抽水機數量、口徑)	報到地點	受理報到人員 (姓名、電話)	支援單位	所在地點	出發時間	預計抵達時間	帶隊官 (姓名、電話) 操作員 (姓名、電話)	機組編號	申請單位簽收時間	組裝完成時間	撤離時間
										到達報到地點時間	到達抽水地點時間	開始抽水時間	
				姓名： 電話：					姓名： 電話： 姓名： 電話：				
				姓名： 電話：					姓名： 電話： 姓名： 電話：				

註：一、粗黑框內由審核機關填寫。二、同一支援鄉鎮請填寫一列。三、粗黑框右側由各支援單位填寫。 第 頁/共 頁

擬辦(經濟部抽水機調度小組)	審核(抽水機小組值班科長)	核定(值班組長)

備註：依作業須知規定，申請單位應負擔支援單位支援所需各項費用及運轉油料及人員餐飲費用。

附錄 5-1、花蓮縣災情人員與防汛搶險隊員編組表

花蓮縣 114 年度災害防救連絡電話

花蓮縣政府	
24 小時災害緊急通報電話	(03)846-2119(花蓮縣消防局) (03)857-1748(建設處駐消防局應變小組) (03)822-4127(建設處水利科)
24 小時災害緊急通報傳真	(03)857-8491(縣應變中心) (03)823-0643(建設處水利科) (03)857-6326(建設處應變小組駐縣應變中心)
縣長	徐榛蔚
代理人	顏新章
代理秘書長	饒忠
副縣長	顏新章
建設處	處長 鄧子榆
	副處長 張志豪
	秘書 林約安
	水利科
水利科	科長 張世佳
豪雨及颱風應變聯絡人	楊定庠 (鳳林鎮)
豪雨及颱風應變聯絡人	王基祥 (新城鄉)
豪雨及颱風應變聯絡人	涂漢明 (瑞穗鄉)
豪雨及颱風應變聯絡人	謝豐澤 (玉里鎮)
豪雨及颱風應變聯絡人	楊定庠 (壽豐鄉)
豪雨及颱風應變聯絡人	吳武修 (卓溪鄉)
豪雨及颱風應變聯絡人	丁蚊諭 (秀林鄉)
豪雨及颱風應變聯絡人	蘇志仁 (光復鄉)
豪雨及颱風應變聯絡人	蘇志仁 (豐濱鄉)
豪雨及颱風應變聯絡人	蔡詩瑋 (花蓮市)
豪雨及颱風應變聯絡人	黃偉麟 (萬榮鄉)
豪雨及颱風應變聯絡人	劉鈞銘 (富里鄉)
豪雨及颱風應變聯絡人	蔡詩瑋 (吉安鄉)
豪雨及颱風應變聯絡人	王基祥 (防災承辦人)
消防局	電話:(03)846-2119 傳真:(03)857-8491
地址	地址:花蓮市中央路 3 段842 號 花蓮市府前路 17 號

花蓮縣政府 114 年度淹水災情人員與防汛搶險隊員編組表(1/2)

直轄市、縣(市)	花蓮縣政府				
災情通報專線	消防局：03-8462119。建設處應變小組：03-8571748、03-8576326(傳真)				
災情查察人員： 任務：巡察轄管範圍，主動察覺災情	姓名	職務	辦公室電話	行動電話	責任區域
	張世佳	科長	03-8224127		全縣
	蘇志仁	約用人員	03-8224127		豐濱鄉
	涂漢明	河川駐警	03-8224127		瑞穗鄉
	楊定庠	技士	03-8224127		鳳林鎮
	王基祥	河川駐警	03-8224127		新城鄉
	楊定庠	技士	03-8224127		壽豐鄉
	謝豐澤	技正	03-8224127		玉里鎮
	吳武修	約用人員	03-8224127		卓溪鄉
	蘇志仁	約用人員	03-8224127		光復鄉
	丁蚊諭	約用人員	03-8224127		秀林鄉
	蔡詩瑋	約用人員	03-8224127		花蓮市
	黃偉麟	約僱人員	03-8224127		萬榮鄉
	劉鈞銘	約用人員	03-8224127		富里鄉
	蔡詩瑋	約用人員	03-8224127		吉安鄉
災情通報人員： 任務：通報災情予權責機關	姓名	職務	辦公室電話	行動電話	電子信箱
	張世佳	科長	03-8224127		alrx0314@hl.gov.tw
	涂漢明	河川駐警	03-8224127		tu9564@hl.gov.tw
	王基祥	河川駐警	03-8224127		chihsiang@hl.gov.tw
	楊定庠	技士	03-8224127		b988859@hl.gov.tw
	謝豐澤	技正	03-8224127		a620280@hl.gov.tw
	吳武修	約用人員	03-8224127		yuzu1113@hl.gov.tw
	蘇志仁	約用人員	03-8224127		s1022@hl.gov.tw
	丁蚊諭	約用人員	03-8224127		din@hl.gov.tw
	黃偉麟	約用人員	03-8224127		tn910763@hl.gov.tw
	劉鈞銘	約用人員	03-8224127		liu2238@hl.gov.tw
	蔡詩瑋	約用人員	03-8224127		t8568613@hl.gov.tw
災情查證人員： 任務：確認由民眾傳播及媒體傳播災情知正確性	姓名	職務	辦公室電話	行動電話	責任區域
	張世佳	科長	03-8224127		全縣
	蘇志仁	約用人員	03-8224127		豐濱鄉
	涂漢明	河川駐警	03-8224127		瑞穗鄉
	楊定庠	技士	03-8224127		鳳林鎮
	王基祥	河川駐警	03-8224127		新城鄉
	楊定庠	技士	03-8224127		壽豐鄉
	謝豐澤	技正	03-8224127		玉里鎮
	吳武修	約用人員	03-8224127		卓溪鄉
	蘇志仁	約用人員	03-8224127		光復鄉
	丁蚊諭	約用人員	03-8224127		秀林鄉
	蔡詩瑋	約用人員	03-8224127		花蓮市
	黃偉麟	約僱人員	03-8224127		萬榮鄉
	劉鈞銘	約用人員	03-8224127		富里鄉
	蔡詩瑋	約用人員	03-8224127		吉安鄉

花蓮縣政府 114 年度淹水災情人員與防汛搶險隊員編組表(2/2)

直轄市、縣(市)		花蓮縣政府				
災情通報專線		消防局：03-8462119。建設處應變小組：03-8571748、03-8576326(傳真)				
防汛搶險隊	編組任務執行內容	姓名	職務	辦公室電話	行動電話	責任區域
	統籌指揮、調度、督導防汛搶險	鄧子榆	隊長	03-8242758		全縣
	協助隊長指揮、調度、督導防汛搶險	張志豪	副隊長	03-8221505		
	現場指揮防汛搶險	張世佳	小隊長	03-8224127		
	現場指揮防汛搶險承辦人員	王基祥	河川駐警	03-8224127		
	水利設施現地之防汛搶險	蘇志仁	約用人員	03-8224127		豐濱鄉
		涂漢明	河川駐警	03-8224127		瑞穗鄉
		楊定庠	技士	03-8224127		鳳林鎮
		王基祥	河川駐警	03-8224127		新城鄉
		楊定庠	技士	03-8224127		壽豐鄉
		謝豐澤	技正	03-8224127		玉里鎮
		吳武修	約用人員	03-8224127		卓溪鄉
		蘇志仁	約用人員	03-8224127		光復鄉
		丁奴諭	約用人員	03-8224127		秀林鄉
蔡詩瑋		約用人員	03-8224127		花蓮市	
黃偉麟	約僱人員	03-8224127		萬榮鄉		
劉鈞銘	約用人員	03-8224127		富里鄉		
蔡詩瑋	約用人員	03-8224127		吉安鄉		

花蓮市 114 年度淹水災情人員與防汛搶險隊員編組表(1/3)

鄉(鎮、市、區)		花蓮縣花蓮市公所				
災情通報專線		03-8342995				
災情人員	災情巡察人員 任務：巡察轄管範圍，主動察覺災情	姓名	職務	辦公室電話	行動電話	責任區域(里)
		池國雄	里幹事	03-8234858		民孝
		唐福東	里幹事	03-8222854		民心、民享
		葉清貴	里幹事	03-8222854		民意
		馮怡方	里幹事	03-8227470		民樂、民運
		汪珍珠	里幹事	03-8227470		民政
		曾繁杰	里幹事	03-8310473		民德、民立
		游立涓	里幹事	03-8310473		民勤
		何茗瑄	里幹事	03-8350441		民主、民有
		何茗瑄	里幹事	03-8350441		民族、民生、民權
		黃嘉國	里幹事	03-8327557		主商、主勤、主工、主睦
		滕麗玲	里幹事	03-8329740		主計、主信、主義
		徐世樺	里幹事	03-8333501		主學、主力
		許月梅	里幹事	03-8333749		主權
		彭逸修	里幹事	03-8328277		主農
		簡德勳	里幹事	03-8328277		主安
		林如佐	里幹事	03-8328092		主和
		李貞儀	里幹事	03-8351661		國華
		李貞儀	里幹事	03-8351661		國光
		周慧萍	里幹事	03-8353871		國治
		周慧萍	里幹事	03-8353871		國威、國魂
		彭財堃	里幹事	03-8320257		國安、國聯
		廖菊柔	里幹事	03-8560688		國防、國盛
		李亭輝	里幹事	03-8320257		國風
		李美惠	里幹事	03-8560688		國強
		黃惠枝	里幹事	03-8567029		國興
彭莉蘋	里幹事	03-8561466		國慶		
彭莉蘋	里幹事	03-8570201		國福		
李秀珠	里幹事	03-8565153		國裕		
詹志榮	里幹事	03-8565153		國富		
災情人員	災情通報人員 任務：通報災情予權責機關	姓名	職務	辦公室電話	行動電話	電子信箱
		翁美華	主任秘書	03-8322141#211		meihua0926@nt.hualien.gov.tw
		潘堂盛	課長	03-8322141#106		pan590125@nt.hualien.gov.tw
		溫宏盛	課員	03-8322141#103		shen6626@nt.hualien.gov.tw

花蓮市 114 年度淹水災情人員與防汛搶險隊員編組表(2/3)

鄉(鎮、市、區)		花蓮縣花蓮市公所					
災情通報專線		03-8342995					
災情人員	災情查證人員 任務：確認由民眾傳播及媒體傳播災情之正確性	姓名	職務	辦公室電話	行動電話	責任區域(里)	
		池國雄	里幹事	03-8234858			民孝
		唐福東	里幹事	03-8222854			民心、民享
		葉清貴	里幹事	03-8222854			民意
		馮怡方	里幹事	03-8227470			民樂、民運
		汪珍珠	里幹事	03-8227470			民政
		曾繁杰	里幹事	03-8310473			民德、民立
		游立涓	里幹事	03-8310473			民勤
		何茗瑄	里幹事	03-8350441			民主、民有
		何茗瑄	里幹事	03-8350441			民族、民生、民權
		黃嘉國	里幹事	03-8327557			主商、主勤、主工、主睦
		滕麗玲	里幹事	03-8329740			主計、主信、主義
		徐世樺	里幹事	03-8333501			主學、主力
		許月梅	里幹事	03-8333749			主權
		彭逸修	里幹事	03-8328277			主農
		簡德勳	里幹事	03-8328277			主安
		林如佐	里幹事	03-8328092			主和
		李貞儀	里幹事	03-8351661			國華
		李貞儀	里幹事	03-8351661			國光
		周慧萍	里幹事	03-8353871			國治
		周慧萍	里幹事	03-8353871			國威、國魂
		彭財堃	里幹事	03-8320257			國安、國聯
		廖菊柔	里幹事	03-8560688			國防、國盛
		李亭輝	里幹事	03-8320257			國風
		李美惠	里幹事	03-8560688			國強
		黃惠枝	里幹事	03-8567029			國興
		彭莉蘋	里幹事	03-8561466			國慶
彭莉蘋	里幹事	03-8570201			國福		
李秀珠	里幹事	03-8565153			國裕		
詹志榮	里幹事	03-8565153			國富		

花蓮市 114 年度淹水災情人員與防汛搶險隊員編組表(3/3)

鄉(鎮、市、區)		花蓮縣花蓮市公所				
災情通報專線		03-8342995				
防汛搶險隊	編組任務執行內容	姓名	職務	辦公室電話	行動電話	責任區域(里)
	緊急聯絡調度搶修廠商及防汛設備	簡瑋佑	技士	03-8322141#330		國字頭
		劉翔明	約用人員	03-8322141#230		國字頭
		彭德豈	約用人員	03-8322141#237		民字頭
		莊浚和	約用人員	03-8322141#238		主字頭
		蕭瓊華	約用人員	03-8322141#234		民字頭
	災情通報人員	姓名	職務	辦公室電話	行動電話	電子信箱
		徐國城	課長	03-8322141#288		ksu5127@nt.hualien.gov.tw
		范竣傑	技正	03-83322141#235		gjfan@nt.hualien.gov.tw
	防汛搶險隊	編組任務執行內容	姓名	職務	辦公室電話	行動電話
負責河川堤防構造物之巡視、水閘抽水站之操作管理		吳其峰	約僱人員	03-8359748		南濱抽水站
		林俊志	約用人員	03-8310364		菁華抽水站
		張耀天	約僱人員	03-8346430		中正抽水站
		林中千	約用人員	03-8346430		明禮抽水站
		葉震環	約用人員	03-8334470		明禮抽水站
		吳信廣	約僱人員	03-8310772		萬壽抽水站
		梁坤期	約用人員	03-8354709		萬壽抽水站
		俞政修	約僱人員	03-8331623		國盛抽水站
		羅健元	約用人員	03-8331623		國盛抽水站
		葉盛德	約僱人員	03-8326556		三仙溪抽水站
		張德康	約用人員	03-8334684		三仙溪抽水站
		李勝杰	約用人員	03-8246270		福興抽水站
		顏安龍	約僱人員	03-8334684		國強抽水站
		災情通報人員 任務:通報災情予權責機關	姓名	職務	辦公室電話	行動電話
洪國山			隊長	03-8310772		hgsy3@nt.hualien.gov.tw
林昇宏			代理技士	03-8310772		rock3058@nt.hualien.gov.tw
江澤生			代理技佐	03-8310772		noodles0217@nt.hualien.gov.tw

秀林鄉 114 年度淹水災情人員與防汛搶險隊員編組表

鄉 (鎮、市、區)		花蓮縣秀林鄉				
災情通報專線		03-8612066				
災情人員	災情查察人員 任務：巡察轄管範圍，主動察覺災情	姓名	職務	辦公室電話	行動電話	責任區域
		楊漢文	村幹事	03-8681113		和平
		楊企晃	村幹事	03-8621201		崇德
		鄭秀慧	村幹事	03-8611829		富世
		鄭美慧	村幹事	03-8611514		秀林
		林宛欣	村幹事	03-8267423		景美
		艾思源	村幹事	03-8267410		佳民
		吳金花	村幹事	03-8567603		水源
		汪弘凱	村幹事	03-8641057		銅門
		杜明輝	村幹事	03-8641151		文蘭
	災情通報人員 任務：通報災情予權責機關	姓名	職務	辦公室電話	行動電話	電子信箱
		吳尚容	課長	03-8612066		shlin61@nt.shlin.gov.tw
		郭厚成	技士	03-8612066		Shlin60@nt.shlin.gov.tw
		蘇勵明	約用人員	03-8612066		Shlin339@nt.shlin.gov.tw
		高陳冠宇	約僱人員	03-8612066		shlin61@nt.shlin.gov.tw
	災情查證人員 任務：確認由民眾傳播及媒體傳播災情知正確性	姓名	職務	辦公室電話	行動電話	責任區域
		郭厚成	技士	03-8612066		秀林鄉南區
		周明宗	技佐	03-8612066		秀林鄉北區
		蘇勵明	約用人員	03-8612066		秀林鄉中區
防汛搶險隊	編組任務執行內容	姓名	職務	辦公室電話	行動電話	責任區域
	緊急聯絡調度搶修場商及防汛設備	郭厚成	技士	03-8612066		shlin60@nt.shlin.gov.tw
		高陳冠宇	約用人員	03-8612066		shlin60@nt.shlin.gov.tw

新城鄉 114 年度淹水災情人員與防汛搶險隊員編組表

鄉(鎮、市、區)		花蓮縣新城鄉公所				
災情通報專線		03-8267223#133				
災情人員	災情查察人員 任務：巡查轄管範圍，主動察覺災情。	姓名	職稱	辦公室	行動電話	責任區域
		何禮臺	鄉長	03-8267223-211		新城鄉
		呂坤漢	秘書	03-8267223-216		新城鄉
		林英輝	社會課課長	03-8267223-131		新城鄉
		張琪梅	民政課課長	03-8267223-111		新城鄉
		歐陽金福	建設課課長	03-8267223-171		新城鄉
		賴志明	農觀課課長	03-8267223-151		新城鄉
		林桂英	財政課課長	03-8267223-141		新城鄉
	陳清原	行政室主任	03-8267223-221		新城鄉	
	災情通報人員 任務：通報災情予權責機關	姓名	職稱	辦公室	行動電話	電子信箱
		歐陽金福	建設課課長	03-8267223-171		r01@nt.sinchen.gov.tw
		林英輝	社會課課長	03-8267223-131		sk01@nt.sinchen.gov.tw
		張琪梅	民政課課長	03-8267223-111		ep41@nt.sinchen.gov.tw
		陳新淮(新城)	村幹事	03-8611044		ca25@nt.sinchen.gov.tw
		胡國雄(新城)	村長	03-8611519		
		黃榕先(康樂)	村幹事	03-8260352		ca10@nt.sinchen.gov.tw
		賴明進(康樂)	村長	03-8265043		
		曾怡芬(順安)	村幹事	03-8611138		fg07@nt.sinchen.gov.tw
		黃仲祥(順安)	村長	03-8611280		
		葉正蓉(大漢)	村幹事	03-8269158		ft01@nt.sinchen.gov.tw
		李添富(大漢)	村長	03-8265717		
		廖世祥(北埔)	村幹事	03-8269669		ca28@nt.sinchen.gov.tw
		王秋香(新秀)	村長	03-8262256		
		邱伯舟(新秀)	村幹事	03-8267071		ep62@nt.sinchen.gov.tw
		黃淑貞(北埔)	村長	03-8267211		
		許志銘(嘉里)	村幹事	03-8266684		ep43@nt.sinchen.gov.tw
		何禮鳳(嘉里)	村長	03-8265101		
		劉梓梅(佳林)	村幹事	03-8261745		ca16@nt.sinchen.gov.tw
何禮飛(佳林)		村長	03-8263710			
李惠君(嘉新)	村幹事	03-8226694		ca02@nt.sinchen.gov.tw		
邱明雄(嘉新)	村長	03-8221221				
災情通報人員 任務：確認由民眾及媒體傳播災情之正確性	姓名	職稱	辦公室	行動電話	責任區域	
	陳新淮(新城)	村幹事	03-8611044		新城村	
	胡國雄(新城)	村長	03-8611519		新城村	
	黃榕先(康樂)	村幹事	03-8260352		康樂村	
	賴明進(康樂)	村長	03-8265043		康樂村	
	曾怡芬(順安)	村幹事	03-8611138		順安村	
	黃仲祥(順安)	村長	03-8611280		順安村	
	葉正蓉(大漢)	村幹事	03-8269158		大漢村	
	李添富(大漢)	村長	03-8265717		大漢村	
	廖世祥(北埔)	村幹事	03-8269669		北埔村	
	王秋香(新秀)	村長	03-8262256		北埔村	
	邱伯舟(新秀)	村幹事	03-8267071		新秀村	
	黃淑貞(北埔)	村長	03-8267211		新秀村	
	許志銘(嘉里)	村幹事	03-8266684		嘉里村	
	何禮鳳(嘉里)	村長	03-8265101		嘉里村	
	劉梓梅(佳林)	村幹事	03-8261745		佳林村	
何禮飛(佳林)	村長	03-8263710		佳林村		
李惠君(嘉新)	村幹事	03-8226694		嘉新村		
邱明雄(嘉新)	村長	03-8221221		嘉新村		
防汛搶險隊	編組任務執行內容	姓名	職務	辦公室	行動電話	責任區域
	辦理避難物資發放	謝京丞	社會約用人員	03-8267223-164		新城鄉
	辦理避難物資募集	謝京丞	社會約用人員	03-8267223-184		新城鄉
	綜合辦理農業災害	賴志明	農觀課長	03-8267223-151		新城鄉
	綜合辦理環境清潔	陳恩誼	清潔隊隊長	03-8260850		新城鄉

吉安鄉 114 年度淹水災情人員與防汛搶險隊員編組表

鄉(鎮、市、區)		花蓮縣吉安鄉公所				
災情通報專線		(03)8543467(建設課專線)、(03)8535871(民政課專線)				
災情人員	災情巡察人員 任務：巡察轄管範圍，主動察覺災情	姓名	職務	辦公室電話	行動電話	責任區域
		陳碧霞	村幹事	8523126-172		吉安村、福興村
		吳美樺	村幹事	8523126-175		北昌村
		潘翰伯	村幹事	8523126-173		東昌村、南昌村
		邱美	村幹事	8523126-176		干城村、光華村、永安村
		吳慕青	村幹事	8523126-171		仁里村、仁安村
		徐秋貞	村幹事	8523126-173		慶豐村、南華村
		溫文彬	村幹事	8523126-177		宜昌村、勝安村
		曾忠民	村幹事	8523126-171		永安村、太昌村
		胡志泰	村幹事	8523126-174		仁安村、仁和村、太昌村
	災情通報人員 任務：通報災情予權責機關	姓名	職務	辦公室電話	行動電話	電子信箱
		周澤生	課長	8523126-150		吉安鄉
		林鉞智	辦事員	8523126-158		吉安鄉
宋尚錡		村幹事	8523126-155		吉安鄉	
災情查證人員 任務：確認由民眾傳播及媒體傳播災情之正確性	姓名	職務	辦公室電話	行動電話	責任區域	
	吳印浴	課長	8523126-120		吉安鄉	
	王憲中	技士	8523126-128		吉安鄉	
	陳睿原	技士	8523126-132		吉安鄉	
	曾學洋	技士	8523126-126		吉安鄉	
防汛搶險隊	編組任務執行內容	姓名	職務	辦公室電話	行動電話	責任區域
	負責防汛搶救技術指導	吳印浴	課長	8523126-120		吉安鄉
	負責防汛搶救	王憲中	技士	8523126-128		吉安鄉
	負責防汛搶救	陳睿原	技士	8523126-132		吉安鄉
	負責防汛搶救	曾學洋	技士	8523126-126		吉安鄉
	負責防汛搶救	張詠凱	代理技佐	8523126-134		吉安鄉
	負責防汛搶救	鄭寶俊	隊員	8523126-133		吉安鄉
	負責防汛搶救	鍾譯左	約用人員	8523126-187		吉安鄉
	負責防汛搶救	莊俊碩	約用人員	8523126-129		吉安鄉
	負責防汛搶救	阿董·努弄	技士	8523126-130		吉安鄉

壽豐鄉 114 年度淹水災情人員與防汛搶險隊員編組表

鄉(鎮、市、區)		花蓮縣壽豐鄉				
災情通報專線		03-8654715				
災情通報專線		03-8654715				
災情人員	災情查察人員 任務：巡察轄管範圍，主動察覺災情	姓名	職務	辦公室電話	行動電話	責任區域
		蕭爵增	課長	03-8654715		全鄉
		吳明宗	技佐	03-8654715		志學+月眉+米棧+水璉+鹽寮村
		王選華	約僱人員	03-8654715		豐山+豐裡+池南+樹湖+溪口村
		蕭爵增(代)	課長	03-8654715		平和+豐坪+共和+壽豐+光榮村
	災情通報人員 任務：通報災情予權責機關	姓名	職務	辦公室電話	行動電話	電子信箱
		蕭爵增	課長	03-8654715		tsenghct@shoufeng.hl.gov.tw
		吳明宗	技佐	03-8654715		mark0526@shoufeng.hl.gov.tw
		王選華	約僱人員	03-8654715		wangderick88@shoufeng.hl.gov.tw
						ala722@shoufeng.hl.gov.tw
	災情查證人員 任務：確認由民眾傳播及媒體傳播災情知正確性	姓名	職務	辦公室電話	行動電話	責任區域
		蕭爵增	課長	03-8654715		全鄉
		吳明宗	技佐	03-8654715		志學+月眉+米棧+水璉+鹽寮村
		王選華	約僱人員	03-8654715		豐山+豐裡+池南+樹湖+溪口村
		蕭爵增(代)	課長	03-8654715		平和+豐坪+共和+壽豐+光榮村
	防汛搶險隊	編組任務執行內容	姓名	職務	辦公室電話	行動電話
任務：通知廠商進行搶修搶險作業		蕭爵增	課長	03-8654715		全鄉
		吳明宗	技佐	03-8654715		志學+月眉+米棧+水璉+鹽寮村
		吳明宗	技佐	03-8654715		豐山+豐裡+池南+樹湖+溪口村
		吳明宗	技佐	03-8654715		平和+豐坪+共和+壽豐+光榮村

鳳林鎮 114 年度淹水災情人員與防汛搶險隊員編組表

鎮(鄉、市、區)		鳳林鎮					
災情通報專線		03-8762771					
災情人員	災情查察人員 任務：巡察轄管範圍，主動察覺災情	姓名	職務	辦公室電話	行動電話	責任區域	
		劉秋竹	里幹事	8751131(長橋里) 8751926(森榮里)		長橋里、森榮里	
		徐祥寶	里幹事	8763174(鳳仁里) 8763104(大榮里)		鳳仁里、大榮里	
		江麗琴	里幹事	8771534(南平里) 8771014(林榮里)		林榮里、南平里	
		徐瑞玉	里幹事	8764212(鳳信里) 8763004(鳳義里)		鳳信里、鳳義里	
		莊美玲	里幹事	8763910		鳳智里、鳳禮里	
		戴佳明	里幹事	8761724(北林里) 8741034(山興里)		北林里、山興里	
	災情通報人員 任務：通報災情予 權責機關	姓名	職務	辦公室電話	行動電話	電子信箱	
		曾駕美	民政課 課長	8762771#150			
		江國勇	建設課 課長	8762771#170			
		林雨萱	社會課 課長	8762771#190			
	災情查證人員 任務：確認由民眾 傳播及媒體傳播 災情知正確性	姓名	職務	辦公室電話	行動電話	責任區域	
		劉秋竹	里幹事	8751131(長橋里) 8751926(森榮里)		長橋里、森榮里	
		徐祥寶	里幹事	8763174(鳳仁里) 8763104(大榮里)		鳳仁里、大榮里	
		江麗琴	里幹事	8771534(南平里) 8771014(林榮里)		林榮里、南平里	
		徐瑞玉	里幹事	8764212(鳳信里) 8763004(鳳義里)		鳳信里、鳳義里	
		莊美玲	里幹事	8763910		鳳智里、鳳禮里	
		戴佳明	里幹事	8761724(北林里) 8741034(山興里)		北林里、山興里	
	防汛搶險 隊	編組任務執行 內容	姓名	職務	辦公室電話	行動電話	責任區域
		工程防備搶救	江國勇	建設課 課長	8762771#170		各里
		工程防備搶救	林怡茹	清潔隊 隊員	8762771#179		各里
工程防備搶救		王詩維	清潔隊 隊員	8762771#171		各里	
工程防備搶救		吳國麟	清潔隊 隊員	8762771#177		各里	

萬榮鄉 114 年度淹水災情人員與防汛搶險隊員編組表(1/3)

鄉 (鎮、市、區)		花蓮縣萬榮鄉			
災情通報專線		03-8751321			
災情人員	災情巡察人員	姓名	職務	辦公室電話	責任區域
	任務： 巡察轄管範圍，主動察覺災情	陳如花	村幹事	03-8771524	西林村
		許明榮	村幹事	03-8771034	見晴村
		李昌貴	村幹事	03-8751497	萬榮村
		曾珍	村幹事	03-8751114	明利村
		溫秀瑛	村幹事	03-8811184	馬遠村
		陳趙祥麟	代幹事	03-8871426	紅葉村
	災情通報人員	姓名	職務	辦公室電話	責任區域
	任務： 通報災情予權責機關	陳長旭	村長	03-8771524	西林村
		王菊妹	村長	03-8771034	見晴村
		蔡雅雯	村長	03-8751497	萬榮村
		林萬成 Masaw. jiru	村長	03-8751114	明利村
		馬鍾啟	村長	03-8811184	馬遠村
		呂明堅	村長	03-8871426	紅葉村
	災情查證人員	姓名	職務	辦公室電話	責任區域
	任務： 確認由民眾傳播及媒體傳播災情資訊正確性	黃鼎騏	建設課課長	03-8751321#221	萬榮鄉
		郭聰明	建設課-技士	03-8751321#224	萬榮鄉
		楊義雄	建設課-辦事員	03-8751321#224	萬榮鄉
		陳皓仁	建設課-技佐	03-8751321#226	萬榮鄉
陳如花		村幹事	03-8771524	西林村	
許明榮		村幹事	03-8771034	見晴村	
李昌貴		村幹事	03-8751497	萬榮村	
賴淑貞		村幹事	03-8751114	明利村	
溫秀瑛		村幹事	03-8811184	馬遠村	
陳趙祥麟		村幹事	03-8871426	紅葉村	
防汛搶險隊	搶修組	姓名	職務	辦公室電話	責任區域
	任務： 緊急聯絡調度搶修及防汛設備	黃鼎騏(建)	課長	03-8751321#221	萬榮鄉
		郭聰明(建)	組員	03-8751321#224	萬榮鄉
		何宇泰(建)	組員	03-8751321#226	萬榮鄉
		方俊華(行)	組員	03-8751321#117	萬榮鄉
		黃英科(環)	組員		萬榮鄉
	任務： 重機械待命	杜國維(農)	農業課課長	03-8751321#171	萬榮鄉
		鍾岳倫(農)	組員	03-8751321#187	萬榮鄉
		戴子良(建)	組員	03-8751321#225	萬榮鄉
		劉銘誠(環)	組員	03-8751321	萬榮鄉
		黃東進(環)	組員	03-8751321	萬榮鄉
		何双明(農)	組員	03-8751321#173	萬榮鄉
		林益君(農)	組員	03-8751321#182	萬榮鄉
		梁璋鑫(農)	組員	03-8751321#177	萬榮鄉
		李俊杰(農)	組員	03-8751321#175	萬榮鄉
		徐英鐵(環)	組員	03-8751321#142	萬榮鄉
		江德義(農)	組員	03-8751321#183	萬榮鄉

萬榮鄉 114 年度淹水災情人員與防汛搶險隊員編組表(2/3)

鄉(鎮、市、區)		花蓮縣萬榮鄉			
災情通報專線		03-8751321			
防汛搶險隊	收容組	姓名	職務	辦公室電話	責任區域
	任務： 收容所成立、災民收容 管控及後勤物資 發放	戴一鳴(社)	組長	03-8751321#151	萬榮鄉
		曾胡邦彤(社)	組員	03-8751321#158	萬榮鄉
		基魯·彼令(社)	組員	03-8751321#156	萬榮鄉
		蔡文福(社)	組員	03-8751321#157	萬榮鄉
		卓妍庭(社)	組員	03-8751321#152	萬榮鄉
		賴馨儀(社)	組員	03-8751321#158	萬榮鄉
		陳芊希(社)	組員	03-8751321#117	萬榮鄉
		張秀美(社)	組員	03-8751321#306	萬榮鄉
		韓秋萍(社)	組員	03-8751321#124	萬榮鄉
	治安維護組	姓名	職務	辦公室電話	責任區域
	任務：維安警戒事宜	黃德文	組長	03-8751549	
		林吳建國	組員	03-8751549	
	交通指揮組	姓名	職務	辦公室電話	責任區域
	任務： 交通車輛之引導及 管制	黃永信(行)	組長	03-8751880#308	
		高政進(行)	組員	03-8751880	
		黃志堅(行)	組員	09-8751880	
		柏台福(行)	組員	03-8751880#307	
		余志傑(行)	組員	03-8751880#119	
	醫護組	姓名	職務	辦公室電話	責任區域
	任務： 災民救護、災區疫情 防疫	許秀琴(護理長)	組長	03-8751651	
		薛豫蓮(護理師)	組員	03-8751651	
		黃淑美(護理師)	組員	03-8751651	
		陳姿蓉(護理師)	組員	03-8751651	
		張大政(志工)	組員	-	
		王阿美(志工)	組員	-	
	清潔組	姓名	職務	辦公室電話	責任區域
任務： 1. 災區清理消毒及復 原 2. 場地清潔之查詢與 資源回收 3. 流動廁所及環境整 潔維護	洪金旺(環)	所長	03-8751321#141		
	鍾培禕(環)	組員	03-8751321#143		
	王文興(環)	組員	03-8751321#143		
	林志雄(環)	組員	03-8751321#143		
	陳武雄(環)	組員	03-8751321#143		
	黃建華(環)	組員	03-8751321#143		
防救組	姓名	職務	辦公室電話	責任區域	
任務： 1. 災區之消防防災宣 導 2. 電信管線維修 3. 自來水管線維修 4. 電力管線維修	鄧羅春明 (副大隊長)	花蓮縣消防局救災救護 第二大隊瑞穗消防分隊 (組長)	03-8751312		
	黃栢豫	花蓮縣消防局救災救護 第二大隊萬榮消防分隊 (隊員)	03-8751312		
	湯宗平		03-8751312		
	何尹慧生		03-8751312		
	陳福宏	萬榮義消分隊長	03-8751312		
	王文興	萬榮義消分隊長	03-8751312		
	黃政清	萬榮義消	03-8751312		
	胡永明	萬榮義消	03-8751312		
	林玉珍	萬榮義消	03-8751312		
	高睿祥	萬榮義消	03-8751312		
毛龍田	萬榮義消	03-8751312			

萬榮鄉 114 年度淹水災情人員與防汛搶險隊員編組表(3/3)

鄉(鎮、市、區)		花蓮縣萬榮鄉				
災情通報專線		03-8751321				
防汛搶險隊	防救組	姓名	職務	辦公室電話	責任區域	
	任務： 1. 災區之消防防災 宣導 2. 電信管線維修 3. 自來水管線維修 4. 電力管線維修		蔡小幅	萬榮義消	03-8751321#151	萬榮鄉
			陳莉莉	組員	03-8751321#158	萬榮鄉
			王夏玉	組員	03-8751321#156	萬榮鄉
			劉金花	組員	03-8751321#157	萬榮鄉
			廖美玳	組員	03-8751321#152	萬榮鄉
			馮愛妹	組員	03-8751321#158	萬榮鄉
			古漢銘 (高級工程師)	中華電信股份有限 公司	03-8751321#117	萬榮鄉
			姜禮淞 (高級工程師)	花蓮營運處客網中 心	03-8751321#306	萬榮鄉
			簡睿宏 (股長)	台灣自來水公司第 九區管理處鳳林營 運所	03-8751321#124	萬榮鄉
		林茂成 (所長)	台灣電力股份有 限公司花蓮區營 運處鳳林營運所			
	翁哲閔 (技術員)					
	黃聖穎 (技術員)					

光復鄉 114 年度淹水災情人員與防汛搶險隊員編組表

鄉(鎮、市、區)	光復鄉公所					
災情通報專線	03-8702206					
災情人員	災情查察人員 任務：巡察轄管範圍，主動察覺災情	姓名	職務	辦公室電話	行動電話	責任區域
		邱意如	村幹事	03-8702206#120		大富村、大豐村
		林菊蓮	村幹事	03-8702206#120		大興村、大全村
		邱鈺文	村幹事	03-8702206#120		大同村、大進村
		邱淑華	村幹事	03-8702206#120		大平村、大馬村
		畢永晴	村幹事	03-8702206#120		南富村、西富村
		郭盈好	村幹事	03-8702206#113		大安村、大華村
	張如鳳	村幹事	03-8702206#120		東富村、北富村	
	災情通報人員 任務：通報災情予權責機關	姓名	職務	辦公室電話	行動電話	電子信箱
		王詠璿	課長	03-8702206#110		guangfu130@nt.guangfu.gov.tw
鄭亞倫		機要秘書	03-8702206#113		guangfu351@nt.guangfu.gov.tw	
曾鈺芳		約僱人員	03-8702206#112		guangfu426@nt.guangfu.gov.tw	
防汛搶險隊 災情查證人員	災情通報人員 任務：通報災情予權責機關	姓名	職務	辦公室電話	行動電話	責任區域
		黃文宗	課長	03-8702206#230		全鄉
		林育新	約僱人員	03-8702206#239		全鄉
		楊大政	約僱人員	03-8702206#235		全鄉
		戴國威	約僱人員	03-8702206#237		全鄉

豐濱鄉 114 年度淹水災情人員與防汛搶險隊員編組表

鄉 (鎮、市、區)		花蓮縣豐濱鄉				
災情通報專線		03-8791350 #152				
災情人員	災情查察人員 任務：巡察轄管範圍，主動察覺災情	姓名	職務	辦公室電話	行動電話	責任區域
		施劉昆洋	技士	03-8791350		磯崎村
		吳若琳	約用人員	03-8791350		新社村
		江廣原	課員	03-8791350		豐濱村
		汝苡菘菘	清潔隊隊員	03-8791350		港口村
		許世傑	辦事員	03-8791350		靜浦村
		黃建治	村長	03-8781004		靜浦村
		許先忠	村長	03-8781047		港口村
		蔡賢山	村長	03-8791217		豐濱村
		江素珍	村長	03-8711445		新社村
		陳明憲	村長	03-8711153		磯崎村
	陳惠美	約用人員	03-8791350		支援人員	
	災情通報人員 任務：通報災情予權責機關	姓名	職務	辦公室電話	行動電話	電子信箱
		吳政富	課長	03-8791350		fu9188003@nt.feng-bin.gov.tw
		江廣原	課員	03-8791350		U1206522@nt.feng-bin.gov.tw
施劉昆洋		技士	03-8791350		huang@nt.feng-bin.gov.tw	
災情通報人員 任務：通報災情予權責機關 災情查證人員 任務：確認由民眾傳播及媒體傳播災情知正確性	姓名	職務	辦公室電話	行動電話	責任區域	
	施劉昆洋	技士	03-8791350		磯崎村、新社村	
	陳惠美	約用人員	03-8791350		豐濱村	
	汝苡菘菘	清潔隊隊員	03-8791350		靜浦村、港口村	
防汛搶險隊	緊急聯絡調度 搶修廠商及防汛設備	姓名	職務	辦公室電話	行動電話	責任區域
		吳政富	課長	03-8791350		全鄉
		許世傑	辦事員	03-8791350		靜浦村
		汝苡菘菘	隊員	03-8791350		港口村
		江廣原	課員	03-8791350		豐濱村
		吳若琳	約用人員	03-8791350		新社村
		施劉昆洋	技士	03-8791350		磯崎村
		黃建治	村長	03-8781004		靜浦村
		許先忠	村長	03-8781047		港口村
		蔡賢山	村長	03-8791217		豐濱村
		江素珍	村長	03-8711445		新社村
陳明憲	村長	03-8711153		磯崎村		

瑞穗鄉 114 年度淹水災情人員與防汛搶險隊員編組表

鄉 (鎮、市、區)		花蓮縣瑞穗鄉				
災情通報專線		03-8872222				
災情人員	災情查察人員 (任務：巡察轄管範圍，主動察覺災情)	姓名	職務	辦公室電話	行動電話	責任區域
		許鈺	約僱人員	03-8872222-196		瑞美村
		楊景輝	臨時人員	03-8872222-196		瑞良村
		技士	03-8872222		瑞祥村	
	災情通報人員 (任務：通報災情予權責機關)	姓名	職務	辦公室電話	行動電話	責任區域
		莊敏鴻	代理課長	03-8872222-150		-
		李宜容	臨時人員	03-8872222-198		奇美村
	陳文妹	約用人員	03-8872222-195		瑞北村	
	災情查證人員 (任務：確認由民眾傳播及媒體傳播災情之正確性)	姓名	職務	辦公室電話	行動電話	責任區域
		何智翔	約用人員	03-8872222-190		瑞穗村
			技士	03-8872222		鶴岡村
	許鈺	約僱人員	03-8872222-193		富源村	
防汛搶險隊	編組任務執行內容	姓名	職務	辦公室電話	行動電話	責任區域
	緊急聯絡調度搶修廠商及防汛設備	何智翔	約用人員	03-8872222-190		富民村
		蔣經緯	約用人員	03-8872222-194		富興村
		蔣家琳	約用人員	03-8872222-195		-
		陳文妹	約用人員	03-8872222-198		-

玉里鎮 114 年度淹水災情人員與防汛搶險隊員編組表(1/2)

鄉 (鎮、市、區)		玉里鎮				
災情通報專線		03-888-9953				
災情人員	災情查察人員 任務：巡察轄管 範圍，主動察覺 災情	姓名	職務	辦公室電話	行動電話	責任區域
		姜學文 莊素蘭	里長 里幹事	8886195		中城里
		陳文祥 林庭羽	里長 里幹事	8883382		啟模里
		趙琦文 林庭羽	里長 里幹事	8883382		永昌里
		陳玉蘭 呂翰	里長 里幹事	8886191		國武里
		李家樑 呂翰	里長 里幹事	8886191		泰昌里
		李春生 林亭儀	里長 里幹事	8886194		源城里
		陳文華 陳世昌	里長 里幹事	8801087		長良里
		孔慶君 林亭儀	里長 里幹事	8886193		大禹里
		蔡貴富 陳世昌	里長 里幹事	8841164		三民里
		陳阿洲 林月晴	里長 里幹事	8886192		樂合里
		周富美 林月晴	里長 里幹事	8885872		東豐里
		陳金寶 葉秋美	里長 里幹事	8851223		觀音里
		陳錦忠 葉秋美	里長 里幹事	8851224		松浦里
		陳青廉 蔣湘玲	里長 里幹事	8872812		春日里
		楊敏雄 蔣湘玲	里長 里幹事	8872814		德武里
		石鳳鳴	約僱人員	8883166*626		德武里、春日里、松浦里、觀音里
		陳盈潔	約僱人員	8883166*625		德武里、春日里、松浦里、觀音里、東豐里、樂合里、長良里、源城里
		張振揚	約僱人員	8883166*627		中城里、啟模里、永昌里
		黃彥達	約僱人員	8883166*623		國武里、泰昌里、大禹里、三民里

玉里鎮 114 年度淹水災情人員與防汛搶險隊員編組表(2/2)

鄉(鎮、市、區)		玉里鎮				
災情通報專線		03-888-9953				
災情人員	災情通報人員 任務：通報災情 予權責機關	姓名	職務	辦公室電話	行動電話	責任區域
		高強生	建設課 代理課長	8883166*110		
		張振揚	約僱人員	8883166*627		
		陳盈潔	約僱人員	8883166*236		
		黃彥達	約僱人員	8883166*234		
	災情查證人員 任務：確認由民 眾傳播及媒體 傳播災情知正 確性	姓名	職務	辦公室電話	行動電話	責任區域
		高強生	建設課 代理課長	8883166*110		玉里鎮各里
		石鳳鳴	約僱人員	8883166*626		德武里、春日里、 松浦里、觀音里、 中城里
		陳盈潔	約僱人員	8883166*236		東豐里、樂合里、 長良里、源城里、 啟模里
		張振揚	約僱人員	8883166*627		國武里、泰昌里、 大禹里、三民里、 永昌里
防汛搶險隊	編組任務執行 內容	姓名	職務	辦公室電話	行動電話	責任區域
	緊急聯絡調度 搶修廠商及防 汛設備	搶險隊隊長	高強生	建設課課長		玉里鎮各里
		搶險隊隊員	石鳳鳴	約僱人員		德武里、春日里、松 浦里、觀音里
		搶險隊隊員	陳盈潔	約僱人員		東豐里、樂合里、 長良里、源城 里
		搶險隊隊員	張振揚	約僱人員		中城里、啟模里、 永昌里
		搶險隊隊員	黃彥達	約僱人員		國武里、泰昌里、大 禹里、三民里、 永昌里

富里鄉 114 年度淹水災情人員與防汛搶險隊員編組表

鄉(鎮、市、區)		花蓮縣富里鄉				
災情通報專線		(03)8830311、(03)8831111 分機 112 (黃瓊瑤)				
災情人員	編組任務執行內容	姓名	職務	辦公室電話	行動電話	責任區域
	災情查察人員(任務:巡察轄管範圍,主動察覺災情)	徐添龍	村長	03-8861981		吳江村
		徐賢淵	村長	03-8861305		萬寧村
		許書維	村幹事	03-8861180、03-8861120		吳江村、萬寧村
		劉清河	村長	03-8861646		東里村
		王庚金	村幹事	03-8861165		東里村
		劉文祥	村長	03-8821224		新興村
		陳勝駿	村長	03-8821343		竹田村
		黃瓊緯	村幹事	03-8821423、03-8821014		新興村、竹田村
		鄧素珍	村長	03-8821238		羅山村
		黃瑞騰	村長			明里村
		鄧子豪	村幹事	03-8821330、03-8846052		明里村、羅山村
		吳裕達	村長	03-8831105		石牌村
		陳美月	村長	03-8831875		永豐村
		葉礎萱	村幹事	03-8831821、03-8831323		石牌村、永豐村
		曾明健	村長			富里村
		鄒昀婷	村幹事	03-8831048		富里村
		王晉英	村長	03-8831820		豐南村
		潘寶如	村幹事	03-8831820		豐南村
		廖素凌	村長			富南村
鄧萬華	村長	03-8830301		學田村		
藍慧慈	村幹事	03-8831822、03-8831819		富南村、學田村		
災情通報人員(任務:通報災情予權責機關)	姓名	職務	辦公室電話	行動電話		
	陳豐彥	課長	03-8830311-170			
	彭家玲	約僱人員	03-8831111-181			
	陳紹安	約僱人員	03-8831111-172			
	王俊曜	課員	03-8831111-179			
	吳廷熹	約僱人員	03-8831111-178			
	黃慰祖	臨時人員	03-8831111-146			
	羅秀蘭	約僱人員	03-8831111-180			
災情查證人員(任務:確認由民眾傳播及媒體傳播災情知正確性)	姓名	職務	辦公室電話	行動電話	責任區域	
	同災情查察人員					
防汛搶險隊	編組任務執行內容	姓名	職務	辦公室電話	行動電話	責任區域
	緊急聯絡調度及防汛設備	陳豐彥	課長	03-8830311-170		富里鄉各村
		王俊曜	課員	03-8830311		富里鄉各村
		陳紹安	約僱人員	03-8831111-172		富里鄉各村
		吳廷熹	約僱人員	03-8831111-178		富里鄉各村
		陳學賢	技工	03-8830311		富里鄉各村
		黃慰祖	臨時人員	03-8830311		富里鄉各村
		李淑瑜	臨時人員	03-8830311		富里鄉各村

卓溪鄉 114 年度淹水災情人員與防汛搶險隊員編組表

鄉(鎮、市、區)		花蓮縣卓溪鄉				
災情通報專線		(03)8883118 分機 9				
災情人員	編組任務執行內容	姓名	職務	辦公室電話	行動電話	責任區域
	災情查察人員(任務:巡察轄管範圍,主動察覺災情)	宋輝國	村長	03-8841362		崙山村
		葉光明	村長	03-8841662		立山村(古村部落、三笠山部落、山里部落)
		田光輝	村長	03-8841364		太平村(太平部落、中平部落、中興部落)
		黃品綸	村長	03-8886378		卓溪村(中正部落、卓溪下部落、卓溪上部落)
		何秋明	村長	03-8885593		卓清村(卓樂部落、南安部落、卓清上下部落)
		陳乙醇	村長	03-8846050		古風村(白端部落、古楓部落、崙天部落、秀巒及石平部落)
	災情通報人員(任務:通報災情予權責機關)	姓名	職務	辦公室電話		責任區域
		江燕涵	村幹事	03-8841362		崙山村
		謝秋生	村幹事	03-8841363		立山村
		余裁木	村幹事	03-8841364		太平村
		施慧玉	村幹事	03-886378		卓溪村
		馮春惠	村幹事	03-8885593		卓清村
		王寶金	村幹事	03-8846050		古風村
	災情查證人員(任務:確認由民眾傳播及媒體傳播災情知正確性)	姓名	職務	辦公室電話	行動電話	責任區域
蘇雅雯		課長	03-883118 # 201		全鄉各村	
張健焜		課長	03-883118 # 801			
防汛搶險隊	編組任務執行內容	姓名	職務	辦公室電話	行動電話	責任區域
	緊急聯絡調度搶修廠商及防汛設備	魏國光	課長	03-883118 # 301		全鄉各村緊急聯絡調度搶修場商及防汛設備總指揮
		李泳德	技士	03-883118 # 311		卓清村、古風村
		蕭新諺	技士	03-8883118#307		卓溪村、太平村
		黃柏樺	技士	03-883118 # 302		崙山村、立山村
		金原土木包工業行	張景炫(負責人)	03-8846077		全鄉各村落區

附錄 5-2、花蓮縣移動式抽水機聯絡表

114 年度花蓮縣移動式抽水機預佈表

花蓮縣大型移動式抽水機數量清冊及預佈位置表

編號	管理機關	使用單位	放置地點 【舍村(里)】	口径大小 (英寸)	採購日期	使用期限	專責保管人員			抽水機作業型態			抽水機座標(WGS84)		GPS車載機裝設情形			抽水機照片		預佈地點 【舍村(里)】	預佈座標(WGS84)		備註		
							姓名	電話號碼 (公)	行動電話 號碼	機動 機組	固定 機組	預佈 機組	經度(E)	緯度(N)	有	無	無裝設時 後續辦理 方式	所在位置(如:倉庫、 機房、平台)或遠景照			抽水機本體近照	廠牌及型號		經度(E)	緯度(N)
																		所在位置(如:倉庫、 機房、平台)或遠景照	抽水機本體近照						
花蓮縣-01	花蓮縣花蓮市公所	花蓮縣花蓮市公所	花蓮市國盛抽水站 (花蓮縣花蓮市國盛七街1號)	12"	104.12.31	8	黃偉淮	03-8334684		✓			121.607255	23.990882	✓				花蓮市國盛抽水站(花蓮縣花蓮市國盛七街1號)	311788.45	2654155.49				
花蓮縣-02	花蓮縣花蓮市公所	花蓮縣花蓮市公所	花蓮市國盛抽水站 (花蓮縣花蓮市國盛七街1號)	12"	104.12.31	8	黃偉淮	03-8334684		✓			121.607255	23.990882	✓				花蓮市國盛抽水站(花蓮縣花蓮市國盛七街1號)	311788.45	2654155.49				
花蓮縣-03	花蓮縣政府	花蓮縣吉安鄉公所	花蓮縣吉安鄉清潔隊 (花蓮縣吉安鄉中山路三段953巷)	12"	106.09.30	5.5	鍾輝左	03-523126 #187		✓			121.554079	23.985065	✓										
花蓮縣-04	花蓮縣政府	花蓮縣吉安鄉公所	花蓮縣吉安鄉清潔隊 (花蓮縣吉安鄉中山路三段953巷)	12"	106.09.30	5.5	鍾輝左	03-523126 #187		✓			121.554079	23.985065	✓										
花蓮縣-06	花蓮縣鳳林鎮公所	花蓮縣鳳林鎮公所	鳳林鎮中區掩埋場 (花蓮縣鳳林鎮榮開路70號)	12"	107.08	4.5	林怡茹	03-8762771#179		✓			121.291841	23.461795	✓										
花蓮縣-07	花蓮縣鳳林鎮公所	花蓮縣鳳林鎮公所	鳳林鎮中區掩埋場 (花蓮縣鳳林鎮榮開路70號)	12"	107.08	4.5	林怡茹	03-8762771#179		✓			121.291841	23.461795	✓										
花蓮縣-05	花蓮縣政府	花蓮縣光復鄉公所	光復鄉公所清潔隊 (花蓮縣光復鄉大平村佛祖街386號)	12"	106.09.30	5.5	張舜傑	03-8702206#240		✓			121.437564	23.6783653	✓										
花蓮縣-08	花蓮縣政府	玉里鎮公所	玉里鎮長良垃圾場	12"	107.08	4.5	張振揚	03-8823440		✓			121.36245	23.29927	✓				HONDA WL30XH	無					
花蓮縣-09	花蓮縣政府	玉里鎮公所	玉里鎮長良垃圾場	12"	107.08	4.5	張振揚	03-8823440		✓			121.36245	23.29927	✓				HONDA WL30XH	無					
九河-01	經濟部水利署	經濟部水利署第九河川分署	經濟部水利署第九河川分署 (花蓮市仁愛街19號)	12"			林世裕	03-8325103#2104		✓			311690.38	2652162.5	✓										
九河-02	經濟部水利署	經濟部水利署第九河川分署	經濟部水利署第九河川分署 (花蓮市仁愛街19號)	12"			林世裕	03-8325103#2105		✓			311690.38	2652162.5	✓										
九河-03	經濟部水利署	經濟部水利署第九河川分署	經濟部水利署第九河川分署 (花蓮市仁愛街19號)	12"			林世裕	03-8325103#2106		✓			311690.38	2652162.5	✓										

114 年度花蓮縣移動式抽水機預佈表

花蓮縣政府中小型移動式抽水機數量清冊表

項次	編號	口徑	抽水量(立方公尺/秒)	引擎號碼	製造號碼	類別	保管單位	存放地點	抽水機座標 (WGS84)		專責保管人員		
									經度(E)	緯度(N)	姓名	電話號碼 (公)	行動電話 號碼
1	S001	3英吋	0.016	2302	980417001	小型	花蓮市公所	三仙溪抽水站	121.610681	23.9965	黃偉准 俞政修	03-8334684 03-8310772	
2	S002			2391	980417002	小型		三仙溪抽水站	121.610681	23.9965			
3	S003			2385	980417003	小型		三仙溪抽水站	121.610681	23.9965			
4	S004			2409	980417004	小型		三仙溪抽水站	121.610681	23.9965			
5	S005			2417	980417005	小型		三仙溪抽水站	121.610681	23.9965			
6	M006	6英吋	0.07	5206671	980423001	中型	花蓮市公所	三仙溪抽水站	121.610681	23.9965	黃偉准 俞政修	03-8334684 03-8310772	
7	M007			9007276	980423002	中型		三仙溪抽水站	121.610681	23.9965			
8	M008			9007277	980423003	中型		三仙溪抽水站	121.610681	23.9965			
9	M009			9007278	980423004	中型		三仙溪抽水站	121.610681	23.9965			
10	M010			9007279	980423005	中型		三仙溪抽水站	121.610681	23.9965			
11	S011	3英吋	0.016	2384	980423006	小型	吉安鄉公所	吉安清潔隊	121.554079	23.985065	鍾譯左 莊俊碩	03-523126 #187 03-8523126 #129	
12	S012			2390	980423007	小型		吉安清潔隊	121.554079	23.985065			
13	M026	6英吋	0.07	9007285	980423011	中型		吉安清潔隊	121.554079	23.985065			
14	M028			9007287	980423013	中型		吉安清潔隊	121.554079	23.985065			
15	S013	3英吋	0.016	2396	980423008	小型	壽豐鄉公所	壽豐鄉公所	121.508918	23.870271	吳明宗 胡政桂	03-8652131 #405 03-8652131 #403	
16	S014			2397	980423009	小型		壽豐鄉公所	121.508918	23.870271			
17	M015	6英吋	0.07	9007280	980423006	中型		壽豐鄉豐坪垃圾掩埋場	121.510903	23.819315			
18	M016			9007281	980423007	中型		壽豐鄉豐坪垃圾掩埋場	121.510903	23.819315			
19	M017			9007282	980423008	中型	壽豐鄉豐坪垃圾掩埋場	121.510903	23.819315				

114 年度花蓮縣移動式抽水機預佈表

花蓮縣政府中小型移動式抽水機數量清冊表

項次	編號	口徑	抽水量(立方公尺/秒)	引擎號碼	製造號碼	類別	保管單位	存放地點	抽水機座標 (WGS84)		專責保管人員		
									經度(E)	緯度(N)	姓名	電話號碼 (公)	行動電話 號碼
20	S018	3英吋	0.016	2404	940417010	小型	光復鄉公所	光復鄉清潔隊	121.437564	23.678365	張舜焜 呂光輝	03-8702206#240 03-8705203	
21	M019	6英吋	0.07	9007283	980423009	中型		光復鄉清潔隊	121.437564	23.678365			
22	M020			9007284	980423010	中型		光復鄉清潔隊	121.437564	23.678365			
23	S021	3英吋	0.016	2405	940417011	小型	豐濱鄉公所	豐濱鄉公所	121.521014	23.601135	吳若琳	03-8791350 #152	
24	S022			2411	940417012	小型		豐濱鄉公所	121.521014	23.601135			
25	S023	3英吋	0.016	2416	940417013	小型	瑞穗鄉公所	瑞穗鄉公所	121.521014	23.601135	許鈺	03-8872222 #193	
26	S024			2401	940417014	小型		瑞穗鄉公所	121.521014	23.601135			
27	S025			2414	940417015	小型		瑞穗鄉公所	121.521014	23.601135			
28	M027	6英吋	0.07	9007286	980423012	中型		瑞北村資源回收場					
29	M029			9007288	980423014	中型		瑞北村資源回收場					
30	M030			9007289	980423015	中型		瑞北村資源回收場					
31	M031			9007290	980423016	中型		瑞北村資源回收場					
32	M032			9007291	980423017	中型		瑞北村資源回收場					
33	M033			9007292	980423018	中型		瑞北村資源回收場					
34	M034	6英吋	0.07	9007293	980423019	中型	富里鄉公所	富里鄉公所	121.250318	23.179447	陳紹安	03-8831111 #176	
35	M036			9007295	980423021	中型		富里鄉公所	121.250318	23.179447			
36	M037			9007296	980423022	中型		富里鄉公所	121.250318	23.179447			
合計	大型抽水機(12台)：第九河川局3台；花蓮市公所2台；吉安鄉公所2台；鳳林鎮公所2台；光復鄉公所1台；玉里鎮公所2台												
	中型抽水機(21台)：花蓮市公所5台；吉安鄉公所2台；壽豐鄉公所3台；光復鄉公所2台；瑞穗鄉公所6台；富里鄉公所3台												
	小型抽水機(15台)：花蓮市公所5台；吉安鄉公所2台；壽豐鄉公所2台；光復鄉公所1台；豐濱鄉公所2台；瑞穗鄉公所3台												

附錄 5-3、水災緊急通報資料表

花蓮縣災害防救緊急聯繫名冊

一、縣政府及相關單位：

113.12.26 修訂

單位	級別	職別	姓名	聯絡方式
花蓮縣政府	首長	縣長	徐榛蔚	
	副首長	副縣長	顏新章	
		秘書長	饒忠	

單位	級別	職別	姓名	聯絡方式
消防局	首長	局長	吳兆遠	
	災害管理科 承辦主管	科長	彭明德	
	災害管理科 承辦人	科員	吳軒丞	
	災害管理科 承辦人	科員	蔡昀佑	
	災害管理科 承辦人	小隊長	呂子暄	
	災害管理科 承辦人	隊員	游 爐	
	平時	救災救護指揮科		電話：119
	災時	本縣災害應變中心		電話：03-8462119#6010~6020 傳真：03-8575614

單位	職別	姓名	聯絡方式
東華大學 災害防救強韌台灣計畫發展中心	計畫主持人	李俊鴻	
	協同主持人	郭俊麟	
	協同主持人	許傳方	
	協同主持人	藍姆路·卡造	
	協同主持人	黃盈豪	
	專案人員	王維俊	
	專案人員	簡冠軒	
	專案人員	翁林謙	
	專案人員	李語婕	
	專案人員	陳金龍	

單位	級別	職別	姓名	聯絡方式
警察局	首長	局長	王旭昌	
	副首長	副局長	林建佑	
	防災業務承辦主管	主任	張坤鳳	
	防災業務承辦人	警務員	徐睿呈	
	緊急應變小組			電話：03-8230379 傳真：03-8226182

單位	級別	職別	姓名	聯絡方式
衛生局	首長	局長	朱家祥	
	副首長	副局長	鍾美珠	
	防災業務承辦主管	醫政科 科長	周傳慧	
	防災業務承辦人	醫政科 護理師	曾羨綺	
	防疫專線			電話：03-8226975
	緊急應變小組			電話：03-8246985 傳真：03-8236509

單位	級別	職別	姓名	聯絡方式
環境保護局	首長	局長	饒忠	
	副首長	副局長	饒慶龍	
	防災業務承辦主管	科長	唐淑蓉	
	防災業務承辦人	約用人員	張婷雅	
	緊急應變小組			電話：03-8237575 傳真：03-8223441

單位	級別	職別	姓名	聯絡方式
花蓮縣文化局	首長	局長	吳勁毅	
	副首長	副局長	曾之妤	
	防災業務承辦主管	科長	曾俊翔	
	防災業務承辦人	科員	李乾璋	
	緊急應變小組			電話：03-8227121 傳真：03-8227665

單位	級別	職別	姓名	聯絡方式
民政處	首長	處長	明良臻	
	副首長	副處長	吳俊毅	
	防災業務承辦主管	科長	簡佑娟	
	防災業務承辦人	科員	邱凡紋	
	緊急應變小組			電話：03-8227171#362.363 傳真：03-8236691

單位	級別	職別	姓名	聯絡方式
建設處	首長	處長	鄧子榆	
	副首長	副處長	張志豪	
	防災業務承辦人	科長	張世佳	
	防災業務承辦人	代理技士	羅凱文	
	緊急應變小組			電話：03-822412 傳真：03-8230643

單位	級別	職別	姓名	聯絡方式
農業處	首長	處長	陳淑雯	
	副首長	代理副處長	郭仕強	
	防災業務承辦主管	科長	邱奕承	
	防災業務承辦人	科員	曹惠羽	
	緊急應變小組			電話：03-8246590 傳真：03-8246313

單位	級別	職別	姓名	聯絡方式
社會處	首長	處長	陳加富	
	副首長	副處長	黃舒儀	
	防災業務承辦人	救助科代理科長	鍾宜珊	
	防災業務承辦人	社工督導	王若蘋	
	緊急應變小組			電話：03-8234584 傳真：03-8239961

單位	級別	職別	姓名	聯絡方式
人事處	首長	處長	吳賢惠	
	副首長	副處長	曾彥哲	
	防災業務承辦人	科長	黃家薇	
	防災業務承辦人	科員	歐致善	

單位	級別	職別	姓名	聯絡方式
行政暨研考處	首長	處長	吳昆儒	
	副首長	副處長	葉俊麟	
	防災業務承辦人	科長	李冠霆	
	防災業務承辦人	科員	丁炫宥	
	緊急應變小組			電話：03-8225700 傳真：03-8224706

單位	級別	職別	姓名	聯絡方式
教育處	首長	代理處長	翁書敏	
	副首長	代理處長	翁書敏	
	防災業務承辦人	科長	鄒逢益	
	防災業務承辦人	輔導員	吳宣菱	
	緊急應變小組			電話：03-8462781 傳真：03-8462782

單位	級別	職別	姓名	聯絡方式
原住民行政處	首長	處長	馬呈豪	
	副首長	副處長	徐采瑤	
	防災業務承辦主管	科長	黃武道	
	防災業務承辦人	約僱人員	Uti Pina	
	緊急應變小組			電話：(03)8233200 # 516 傳真：(03)8222347

單位	級別	職別	姓名	聯絡方式
觀光處	首長	處長	余明勳	
	副首長	副處長	林加昌	
	防災業務承辦人	專員	蘇柏翰	
	防災業務承辦人			
	緊急應變小組			電話：03-8227171#527 傳真：

單位	級別	職別	姓名	聯絡方式
農業部農村發展及水土保持署花蓮分署	首長	分署長	林宏鳴	
	副首長	副分署長	白朝金	
	防災業務承辦人	科長	陳子裕	
	防災業務承辦人	工程員	陳芋瑄	
	緊急應變小組			電話：03-8233024、03-8246310、 03-8221141#6518、6595~6599 傳真：03-8246312(應變期間) 03-8246311(非應變期間)

單位	級別	職別	姓名	聯絡方式
行政院農業委員會農糧署東區分署	首長	分署長	林美華	
	副首長	副分署長	陳吉村	
	防災業務承辦主管	主任	郭瑞郎	
	防災業務承辦人	科員	李集光	
	緊急應變小組			電話：03-8532633 傳真：03-8536658

單位	級別	職別	姓名	聯絡方式
農業部林業及自然保育署花蓮分署	首長	分署長	黃群策	
	副首長	副分署長	朱懿千	
	防災業務承辦人	專員	梁淑芬	
	防災業務承辦人	工友	廖本斐	
	緊急應變小組			電話：03-8322181 傳真：03-8333360

單位	級別	職別	姓名	聯絡方式
經濟部水利署第九河川分署	首長	分署長	王國樑	
	副首長	副分署長	陳世峰	
	防災業務承辦人	科長	莊立昕	
	防災業務承辦人	副工程司	張振緯	
	緊急應變小組			電話：03-8325103~6 傳真：03-8327638

單位	級別	職別	姓名	聯絡方式
花蓮 監理 站	首長	站長	李明正	
	副首長	副站長	陳映綸	
	防災業務 承辦人	股長	魏華英	
	防災業務 承辦人	辦事員	吳冠毅	
		辦事員	林靜怡	
緊急應變小組			電話：03-8523166#301~307 傳真：03-8513062	

單位	級別	職別	姓名	聯絡方式
交通部 民用航空局 花蓮航空 站	首長	主任	林國勇	
	第一代理人	航務組組長	李斯璇	
	第二代理人	業務組組長	方元璞	
	防災業務 承辦人	航務員	楊璨鴻	
	緊急應變小組			電話：03-8210775 傳真：03-8210706

單位	級別	職別	姓名	聯絡方式
花蓮氣象站	首長	主任	譚廉	
	防災業務承辦主管			
	防災業務承辦人			
	緊急應變小組			電話： 傳真：

單位	級別	職別	姓名	聯絡方式
臺灣電力公司花蓮區營業處	首長	處長	李淑芬	
	副首長	副處長	賴長興	
	防災業務承辦主管	電務經理	韓東延	
	防災業務承辦課室	線路課長	林柏良	
	防災業務承辦人	規劃主辦	羅峙淇	
	緊急應變小組			電話：03-8232066 傳真：03-8239428

單位	級別	職別	姓名	聯絡方式
台灣自來水第九區管理處	首長	處長	李慶興	
	副首長	副處長	魏金龍	
	防災業務承辦主管	課長	林武榮	
	防災業務承辦人	工程師	游哲銘	
	緊急應變小組			電話：03-8351141#353 傳真：03-8334147

單位	級別	職別	姓名	聯絡方式
中華電信股份有限公司花蓮營運處	首長	總經理	趙 羚	
	副首長	代理副總經理	王紋祥	
	防災業務承辦主管	科長	張明材	
	防災業務承辦人	高級工程師	何昭宗	
	緊急應變小組			電話：03-8344093 傳真：03-8340944

單位	級別	職別	姓名	聯絡方式
台灣中油股份有限公司東區營業處	首長	處長	李江生	
	副首長	副處長	張志銘	
	防災業務承辦人	工安組組長	田詠榮	
	防災業務承辦人	工安組承辦人	周世榮	
	防災業務承辦人	工安組承辦人	張惠芬	
	災害應變中心（開設時使用）			電話：03-8221101 傳真：03-8225974

單位	級別	職別	姓名	聯絡方式
國營臺灣鐵路股份有限公司東區營運處	首長	處長	姜登凡	
	副首長	副處長	許民杰	
	防災業務承辦主管	主任	吳陳述平	
	防災業務承辦人	站務佐理	郭盈辰	
	緊急應變小組			電話：038221101#226 傳真：038561050

單位	級別	職別	姓名	聯絡方式
花蓮港務分公司	首長	總經理	王派峰	
	副首長	港務長	林清富	
	防災業務承辦主管	管理師	羅俊宥	
	防災業務承辦人	助理管理師	黃俊傑	
	緊急應變小組			電話：03-8344476 傳真：03-8333771

單位	級別	職別	姓名	聯絡方式
交通部航港局東部航務中心	首長	主任	李彥明	
	副首長	副主任	賴惠君	
	防災業務承辦主管	科長	林美湘	
	防災業務承辦人	技士	賴崇榮	
	緊急應變小組			電話：03-8509011 傳真：02-33229323

單位	級別	職別	姓名	聯絡方式
公路總局第四養護工程處南澳工務段	首長	段長	劉錦龍	
	副首長	副段長	蘇銘富	
	防災業務承辦人	工程員	游文光	
	緊急應變小組			電話：03-9982162 傳真：03-9982138

單位	級別	職別	姓名	聯絡方式
公路總局第四養護工程處花蓮工務段	首長	段長	陳麗華	
	副首長	副段長	李建華	
	防災業務承辦人	助理工程員	徐俊彥	
	緊急應變小組			電話：03-8230570 傳真：03-8576043

單位	級別	職別	姓名	聯絡方式
交通部公路局東區養護工程分局太魯閣工務段	首長	段長	詹晨耀	
	副首長	副段長	張佩筠	
	防災業務承辦主管	站長	林英達	
	防災業務承辦主管	站長	邱育偉	
	防災業務承辦人	專員	陳元鈞	
	24 小時聯繫值班台			電話：03-8610775 傳真：03-8611001 行動：0963-655865

單位	級別	職別	姓名	聯絡方式
交通部公路局東區養護工程分局玉里工務段	首長	段長	陳景揚	
	副首長	副段長	陳彥叡	
	防災業務承辦主管	瑞穗監工站站長	簡啟文	
	防災業務承辦人員	玉里監工站站長	林志強	
緊急應變小組				電話：03-8882493 傳真：03-8882532

單位	級別	職別	姓名	聯絡方式
保安警察第七總隊第九大隊	首長	大隊長	林元通	
	副首長	副大隊長	曾紹威	
	防災業務承辦人	警務員	黃章賓	
	緊急應變小組			

單位	級別	職別	姓名	聯絡方式
保安警察第七總隊第六大隊	首長	大隊長	盧世哲	
	副首長	副大隊長	張嘉男	
	防災業務承辦人	警務員	李昆慶	
	緊急應變小組（南安小隊）			公務電話：03-8880900 公務傳真：03-8888300

單位	級別	職別	姓名	聯絡方式
陸軍花東防衛指揮部	首長	中將 指揮官	劉曄欣	
	副首長	少將 副指揮官	盧士承	
	防災業務承辦主管	上校 作戰處長	曾博群	
	防災業務承辦人	少校 戰情官	陳昌志	

單位	級別	職別	姓名	聯絡方式
花蓮縣後備指揮部	首長	上校 指揮官	伍中慶	
	副首長	中校 動員科長	張志清	
	防災業務 承辦人	上尉 撫卹官	紀博鏞	
	防災業務 承辦人	中尉訓練 官	李銘紘	
	災害應變中心（開設時使用）			電話：03-8325003 傳真：03-8311498

單位	級別	職別	姓名	聯絡方式
海洋委員會海巡署東部分署	首長	分署長	蔡茂埕	
	副首長	副分署長	楊俊宜	
	防災業務 承辦主管	科長	白博宏	
	防災業務 承辦人	科員	丁偉成	
	緊急應變小組			電話：0910-559860 傳真：089-223997

單位	級別	職別	姓名	聯絡方式
海巡署第九巡防區指揮部	首長	主任	黃永璋	
	防災業務承辦人	隊員	劉馥瑞	

單位	級別	職別	姓名	聯絡方式
海巡署東部分署第一二岸巡隊	首長	隊長	吳坤晉	
	副首長	副隊長	廖仁榮	
	防災業務承辦人	科員	李柏賢	
	防災業務承辦人	科員	彭鈺淳	
	防災業務承辦人	科員	翁璟婕	
緊急應變小組			電話：03-8264106#812111 傳真：03-8266745	

單位	級別	職別	姓名	聯絡方式
海洋委員會海巡署艦隊分署第六海巡隊	隊長	隊長	陳奕光	
	副隊長	副隊長	陳源欽	
	防災業務承辦主管	組主任	傅勝群	
	防災業務承辦人	科員	賴文彬	
	緊急應變小組			公務電話：03-8233781 公務傳真：03-8233783

單位	級別	職別	姓名	聯絡方式
內政部國家公園署太魯閣國家公園管理處	首長	處長	劉守禮	
	副首長	副處長	林忠杉	
	防災業務承辦主管	遊憩課長	聶士詔	
	防災業務承辦人	技士	藍智鴻	
	緊急應變小組			電話：03-8621100#602 傳真：03-8621523

單位	級別	職別	姓名	聯絡方式
內政部國家公園署玉山國家公園管理處	首長	處長	盧淑妃	
	副首長	副處長	邦卡兒·海放南	
	遊憩服務科 防災業務 承辦主管	科長	陳寬鴻	
	遊憩服務科 防災業務 承辦人	技士	王孟宇	
	南安管理站	主任	蘇隆昌	
	南安管理站	科員	金律志	
	災害緊急應變公務手機-水里管理處 (24 小時)			0979809286
	災害緊急應變公務手機-南安管理站 (24 小時)			0939865901
	管理處總機			電話：(049) 2773121 傳真：(049) 2348224
	緊急應變小組 (開設時使用)			電話：(049) 2348266 傳真：(049) 2348224

單位	級別	職別	姓名	聯絡方式
行政院東部聯合服務中心	首長	執行長	洪宗楷	
	副首長	副執行長	郭應義	
	防災業務承辦主管	祕書	陳湘茹	
	防災業務承辦人	企劃組	饒明昌	

單位	級別	職別	姓名	聯絡方式
農田水利署花蓮管理處	首長	處長	張麒璋	
	副首長	副處長	張貴壽	
	防災業務承辦主管	組長	賴志峯	
	防災業務承辦人	股長	唐士超	
		股長	鍾毅龍	
	災害應變中心（開設時使用）			電話：03-8463608 傳真：03-8564350

單位	職別	姓名	聯絡方式
慈濟基金會	合心防災中心召集人	謝富裕	
	慈警會幹事	許志賢	
	慈警會幹事	張文仕	
	組長	呂學正	
	專員	黃玉琪	
電話：03-8564238 #4016.4017.4018 傳真：03-8265097			

二、各鄉（鎮、市）公所

單位	級別	職別	姓名	聯絡方式
秀林鄉公所	首長	鄉長	王玫瑰	
	副首長	秘書	潘美蓮	
	防災業務承辦主管	民政課課長	卓榮貴	
	防災業務承辦人	村幹事	譚宏達	
	災害應變中心（開設時使用）			電話：03-8612116#209~210 傳真：03-8611185

單位	級別	職別	姓名	聯絡方式
新城鄉公所	首長	鄉長	何禮臺	
	副首長	秘書	呂坤漢	
	防災業務承辦主管	課長	陳定信	
	防災業務承辦人	村幹事	林政偉	
	災害應變中心（開設時使用）			電話：03-8267223#114 傳真：03-8267926

單位	級別	職別	姓名	聯絡方式
花蓮市公所	首長	市長	魏嘉彥	
	副首長	主任秘書	翁美華	
	防災業務承辦主管	課長	潘堂盛	
	防災業務承辦人	承辦人	溫宏盛	
	災害應變中心（開設時使用）			電話：03-8342995 傳真：03-8342324

單位	級別	職別	姓名	聯絡方式
吉安鄉公所	首長	鄉長	游淑貞	
	副首長	主任秘書	高文彬	
	防災業務承辦主管	民政課課長	周澤生	
	防災業務承辦人	民政課村幹事	林鉞智	
	災害應變中心（開設時使用）			電話：03-8523126 傳真：03-8539021

單位	級別	職別	姓名	聯絡方式
壽豐鄉公所	首長	鄉長	曾淑懿	
	副首長	秘書	葉守義	
	防災業務承辦主管	民政課長	張育誠	
	防災業務承辦人	課員	范姜月珠	
	災害應變中心（開設時使用）			電話：03-8654110 傳真：03-8652505

單位	級別	職別	姓名	聯絡方式
鳳林鎮公所	首長	鎮長	林建平	
	副首長	秘書	徐誌謙	
	防災業務承辦主管	課長	曾駕美	
	防災業務承辦人	約用人員	韓學汶	
	災害應變中心（開設時使用）			電話：03-8762771#163 傳真：03-8762469

單位	級別	職稱	姓名	聯絡方式
萬榮鄉公所	首長	鄉長	梁光明	
	副首長	秘書	繞秀廷	
	防災業務承辦主管	課長	邱莉津	
	防災業務承辦人	課員	黃永信	
	災害應變中心（開設時使用）			電話：03-8751321 傳真：03-8751513

單位	級別	職別	姓名	聯絡方式
光復鄉公所	首長	鄉長	林清水	
	副首長	秘書	張源寶	
	防災業務承辦主管	民政課長	黃美玉	
	防災業務承辦人	承辦	鍾貴雄	
	災害應變中心（開設時使用）			電話：03-8702206#112 傳真：03-8705482

單位	級別	職別	姓名	聯絡方式
瑞穗鄉公所	首長	鄉長	吳萬德	
	副首長	秘書	潘昭雪	
	防災業務承辦主管	民政課長	郭泓禧	
	防災業務承辦人	課員	黃侯儂	
	緊急應變小組			電話：03-8870861 傳真：03-8875547

單位	級別	職別	姓名	聯絡方式
豐濱鄉公所	首長	鄉長	邱福順	
	副首長	秘書	鄭立渝	
	防災業務承辦主管	課長	嘎巴·兒章	
	防災業務承辦人	村幹事	張棋葦	
	災害應變中心（開設時使用）			電話：03-8791350 分機 126、 03-8791868 傳真：03-8791184
單位	級別	職別	姓名	聯絡方式

玉里鎮公所	首長	鎮長	龔文俊	
	防災業務承辦主管	民政課長	高強生	
	防災業務承辦人	課員	蕭博文	
	災害應變中心（開設時使用）			電話：03-8883166 傳真：03-8882674

單位	級別	職別	姓名	聯絡方式
卓溪鄉公所	首長	鄉長	田桂花	
	副首長	秘書	林萬金	
	防災業務承辦課長	課長	蘇雅雯	
	防災業務承辦人	辦事員	廖瑞菁	
	災害應變中心（開設時使用）			電話：03-8883118 傳真：03-8883421

單位	級別	職別	姓名	聯絡方式
富里鄉公所	首長	鄉長	江東成	
	副首長	秘書	張一民	
	防災業務承辦主管	課長	陳淑貞	
	防災業務承辦人	村幹事	黎光晨	
	災害應變中心（開設時使用）			電話：03-8830656 傳真：03-8831816

花蓮縣各鄉鎮市災害應變中心聯絡電話及傳真號碼

單位	聯絡方式
秀林鄉應變中心	電話：03-8612116#209-210 傳真：03-8611185
新城鄉應變中心	電話：03-8267223#114 傳真：03-8267926
花蓮市應變中心	電話：03-8342995 傳真：03-8342324
吉安鄉應變中心	電話：03-8523126 傳真：03-8539021
壽豐鄉應變中心	電話：03-8654110 傳真：03-8652505
鳳林鎮應變中心	電話：03-8762771 傳真：03-876-2469
萬榮鄉應變中心	電話：03-8751718 傳真：03-8751513
光復鄉應變中心	電話：03-8703438 傳真：03-8703711
豐濱鄉應變中心	電話：03-8791350#122 傳真：03-8791184
瑞穗鄉應變中心	電話：03-8870861 傳真：03-8875547
玉里鎮應變中心	電話：03-8889953 8883166#118 傳真：03-8882674
卓溪鄉應變中心	電話：03-8883118 傳真：03-8883421
富里鄉應變中心	電話：03-8830656 傳真：03-8831816

附錄 5-4、花蓮縣抽水站位置及管理聯絡人表

花蓮縣內抽水站位置及管理聯絡人表


抽水站名稱	鄉鎮	啟動水位	抽水機型式	抽水機數量(台)	總抽水量CMS	管理單位	緊急聯絡人	連絡電話	備註 (地址、電話)
南濱抽水站	花蓮市		豎軸式 豎軸式	6 5	18CMS 30CMS	花蓮市公所	吳其峰 曾彥迪 呂双裕 李固安		花蓮市博愛街 10-1 號 電話：8359748
明禮抽水站	花蓮市		沉水式	3	12CMS	花蓮市公所	林中千 吳宗曄		花蓮市明禮路明禮國小後面 電話：8331613
萬壽抽水站	花蓮市		豎軸式	4	20CMS	花蓮市公所	余世崑 顏安龍 張德康		工程隊：余隊長世崑 花蓮市商校街 1 號 電話：8334684
國盛抽水站	花蓮市		沉水式	4	16CMS	花蓮市公所	俞政修 梁坤期		花蓮市國盛七街 1 號 電話：8331623
三仙溪抽水站	花蓮市		螺旋式	4	16CMS	花蓮市公所	葉盛德 林永偉		花蓮市國盛七街 161 號 電話：8236567
中正抽水站	花蓮市		沉水式	2	0.9CMS	花蓮市公所	林中千		花蓮市中正路歐鄉牛排館後面 電話：8346430
菁華簡易抽水設備	花蓮市		沉水泵浦	4	0.2CMS	花蓮市公所	范子豪		花蓮市菁華橋旁
福興抽水站	花蓮市		豎軸式	2	6CMS	花蓮市公所	林永芳		花蓮市尚志路農濱橋旁無名溪 簡易抽水站
國強抽水站	花蓮市		螺旋式	3	12CMS	花蓮市公所	謝沅祐 王馳荀		花蓮市國股段 28-3、38、39、 40 地號 電話：8354709
榮光抽水站	吉安鄉		沉水式	2	2CMS	吉安鄉公所	鍾譯左		吉安海濱公園旁



花蓮縣抽水站位置示意圖

附錄 6、各鄉鎮市水災疏散避難圖

花蓮縣秀林鄉水災防災地圖

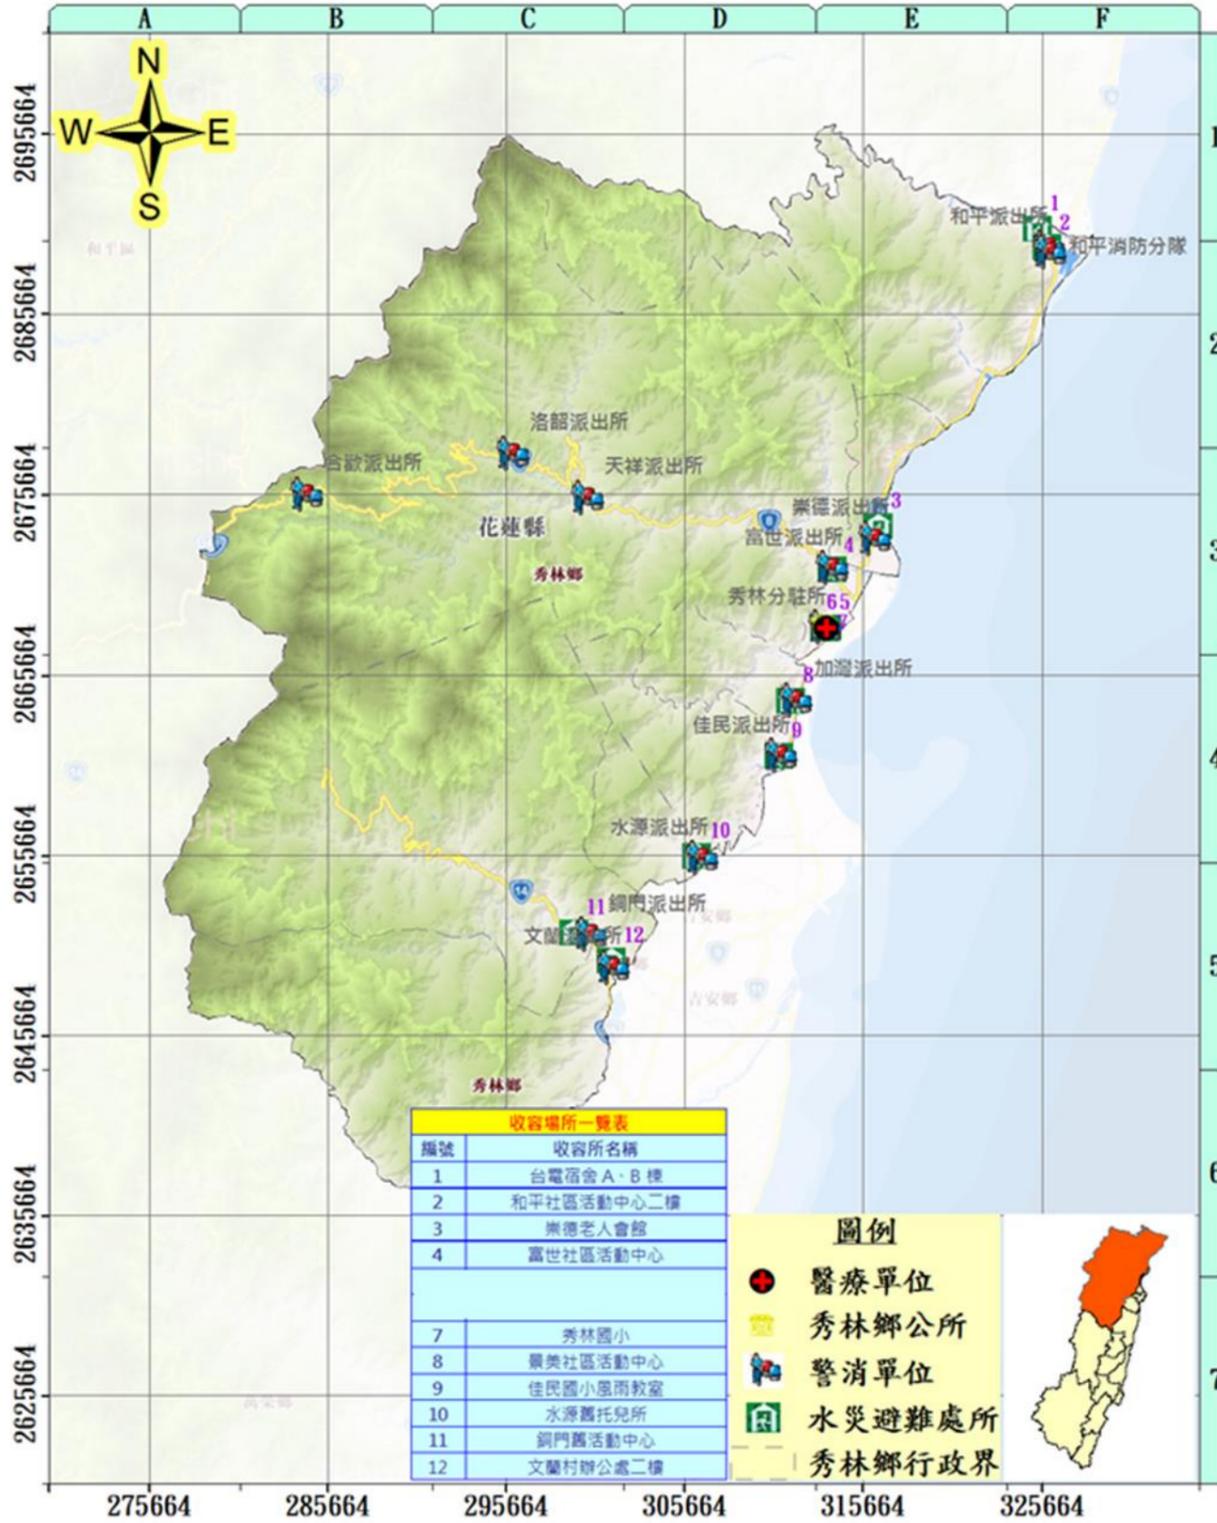



災情通報單位	警消單位	村長聯絡電話
花蓮縣政府 地址：花蓮市府前路17號 電話：03-8227171 花蓮縣災害應變中心 地址：花蓮市府前路17號 電話：03-460599#1028-1033 花蓮縣消防局 地址：花蓮市中央路三段842號 電話：03-8462119 花蓮縣秀林鄉公所 秀林鄉秀林村62號 電話：03-8612178	水源派出所 地址：秀林鄉水源村109號 電話：03-8572083 秀林分駐所 地址：秀林鄉秀林路69號 電話：03-8611090 加灣派出所 地址：秀林鄉景美村加灣117號 電話：03-8260769 崇德派出所 地址：秀林鄉崇德村82號 電話：03-8621043 天祥派出所 地址：秀林鄉富世村天祥22之1號 電話：03-8691139 富世派出所 地址：秀林鄉富世村135號 電話：03-8611344 和平派出所 地址：秀林鄉和平村121號 電話：03-8681034	鄉長：王政瑰 電話：0905-902822 和平村村長：董達怡 電話：0925-425412 崇德村村長：李慧齡 電話：0982-767646 富世村村長：張文盛 電話：0939-060013 秀林村村長：周賢德 電話：0911-247127 景美村村長：田廣增 電話：0922-261436 佳民村村長：尤煥青 電話：0978-116011 水源村村長：洪明輝 電話：0975-233526 銅門村村長：葉清賢 電話：0933-992913 文蘭村村長：田文才 電話：0928-534214

災民收容所編號	災民收容所名稱	收容所管理單位	管理人姓名	管理人電話	管理人手機	收容所縣市	收容所鄉鎮	收容所村里	收容所地址	可收容人數
SU972-0001	銅門收容所	銅門村辦公處	汪弘凱	03-8641057	0963821925	花蓮縣	秀林鄉	銅門村	9鄰56-1號	50人
SU972-0002	水源收容所	水源村辦公處	吳金花	03-8567603	0928077475	花蓮縣	秀林鄉	水源村	107號	33人
SU972-0003	文蘭活動中心	文蘭村辦公處	杜明輝	0955079056	0921170166	花蓮縣	秀林鄉	文蘭村	6鄰79號	80人
SU972-0004	景美活動中心	景美村辦公處	彭莉君	03-8267603	0978609091	花蓮縣	秀林鄉	景美村	加灣106號	65人
SU972-0005	和平活動中心	和平村辦公處	楊漢文	03-8681113	0970670692	花蓮縣	秀林鄉	和平村	三鄰108號	151人
SU972-0006	富世國小收容所	富世國小	鄭秀慧	03-8611431	0981260074	花蓮縣	秀林鄉	富世村	127號	100人
SU972-0007	崇德國小收容所	崇德國小	劉雨青	03-8621201	0935990249	花蓮縣	秀林鄉	崇德村	72號	100人
SU972-0008	和平國小收容所	和平國小	楊漢文	03-8681113 03-8682111 #6113	0970670692	花蓮縣	秀林鄉	和平村	和平112號 (263號)	250人
SU972-0009	秀林國小收容所	秀林國小	鄭美慧	03-8611393	0911743431	花蓮縣	秀林鄉	秀林村	秀林路76號	200人
SU972-0010	佳民國小收容所	佳民國小	艾思源	03-8264900	0910055567	花蓮縣	秀林鄉	佳民村	119號	200人
SU972-0011	三棧收容所	秀林鄉公所	李子群	03-8612116 #317	0925370221	花蓮縣	秀林鄉	景美村	三棧25號	100人


花蓮縣災害應變中心
 電話：03-8462119 (消防局)、03-8576326、03-8571748
 傳真：03-8578491、03-8573081 (消防局)、03-8576326

地方防災單位
 水源派出所：03-8572083
 文蘭派出所：03-8641051
 秀林分駐所：03-8611090
 加灣派出所：03-8260769
 崇德派出所：03-8621043
 天祥派出所：03-8691139
 富世派出所：03-8611344
 和平派出所：03-8681034
 洛韶派出所：03-8691329
 合歡派出所：04-25991114
 佳民派出所：03-8263274
 和平消防分隊：03-8681361
 秀林鄉衛生所：03-8521113
 國軍花蓮總醫院：03-8358141

鄉公所防災單位
 民政課：03-8612116
 建設課：03-8612066
 農業課：03-8612075
 清潔隊：03-8610207
 社會課：03-8612270

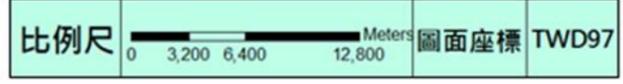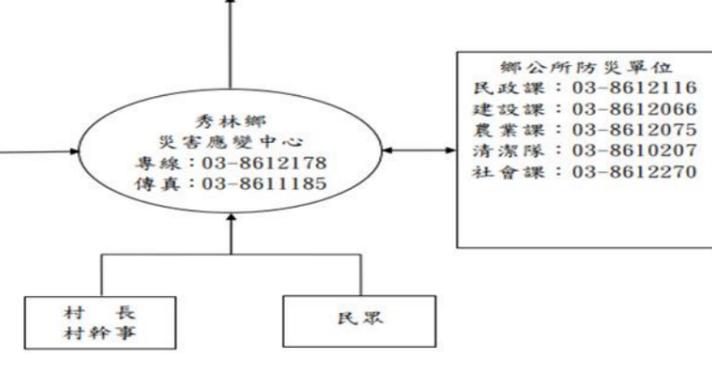

花蓮縣新城鄉水災防災地圖

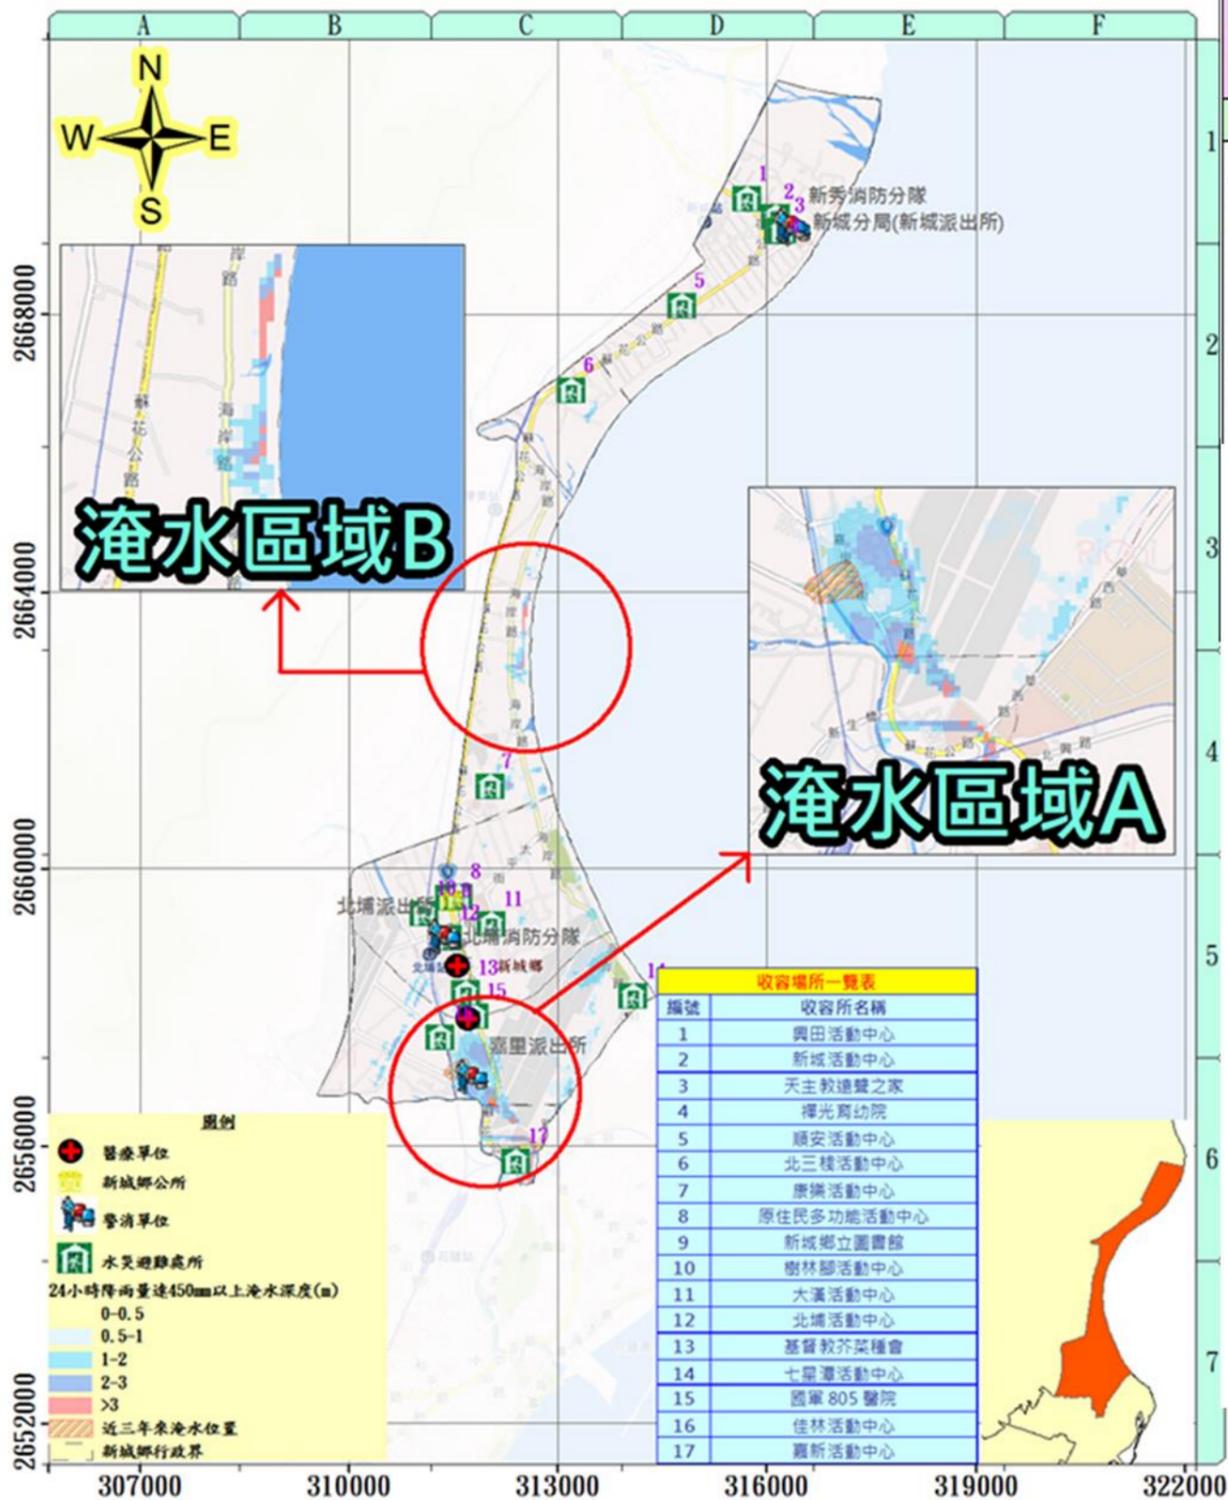

鄉長、村長聯絡電話

鄉長：何禮臺	電話：03-8267223	大漢村村長：李添富	電話：0939-087338
新城村村長：胡國雄	電話：0932-521754	佳林村村長：何禮飛	電話：0911-274835
順安村村長：黃仲祥	電話：0911-277746	嘉里村村長：何禮鳳	電話：0932-650021
康樂村村長：賴明進	電話：0952-793269	嘉新村村長：邱明雄	電話：0933-994927
北埔村村長：黃淑貞	電話：0928-081037	新秀村村長：王秋香	電話：0933-105776

收容避難場所

編號	避難處所	聯絡人	可收容人數	地址	電話
1	興田社區活動中心	胡國雄(村長)	45	新城鄉新城村新興1街62號	03-8611519、0932-521754
2	秀林國中活動中心	謝京丞	19	新城鄉中山路56號	03-8267223、0919-250903
3	順安村活動中心	黃仲祥(村長)	40	新城鄉順安村草林84-1號	03-8611280、0911-277746
4	新城鄉原住民文化館	林芸秋	90	新城鄉大漢村大安街1號	03-8267223、0917-696769
5	樹林腳社區活動中心	王秋香(村長)	39	新城鄉北埔村樹林街57巷9號	03-8269669、0933-105776
6	大漢村活動中心	李添富(村長)	30	新城鄉大漢村民有1街101號	03-8265717、0939-087338
7	七星潭社區活動中心	李添富(村長)	27	新城鄉大漢村明潭街27號	03-8265717、0939-087338
8	嘉里保安宮香客樓	吳文卿	39	新城鄉嘉里三街87號	03-8261626、0915-916923
9	康樂村活動中心	賴明進(村長)	31	新城鄉大漢街390號	03-8265043、0952-793269

花蓮縣災害應變中心

電話：03-8462119 (消防)

地方警消、醫療單位

新城分局
地址：新城鄉中山路59號
電話：03-8611204

新城派出所
地址：新城鄉中山路59號1F
電話：03-8611004

北埔派出所
地址：新城鄉北埔村271號
電話：03-8262484

嘉里派出所
地址：新城鄉嘉里村嘉里三街47號
電話：03-8264135

北埔消防分隊
地址：新城鄉北埔路269號
電話：03-8262596

新秀消防分隊
地址：新城鄉仁愛路1巷23號
電話：03-8611755

新城鄉衛生所
地址：花蓮縣新城鄉北埔路160號
電話：03-8266781

國軍花蓮總醫院
地址：花蓮縣新城鄉嘉里村嘉里路163號
電話：03-8260601

鄉公所防災單位

社會課：03-8267223


新城鄉
災害應變中心
專線：03-8267223
#114
傳真：03-8265478

村長
村幹事

民眾

比例尺 0 850 1,700 3,400 Meters 圖面座標 TWD97



花蓮縣花蓮市水災防災地圖

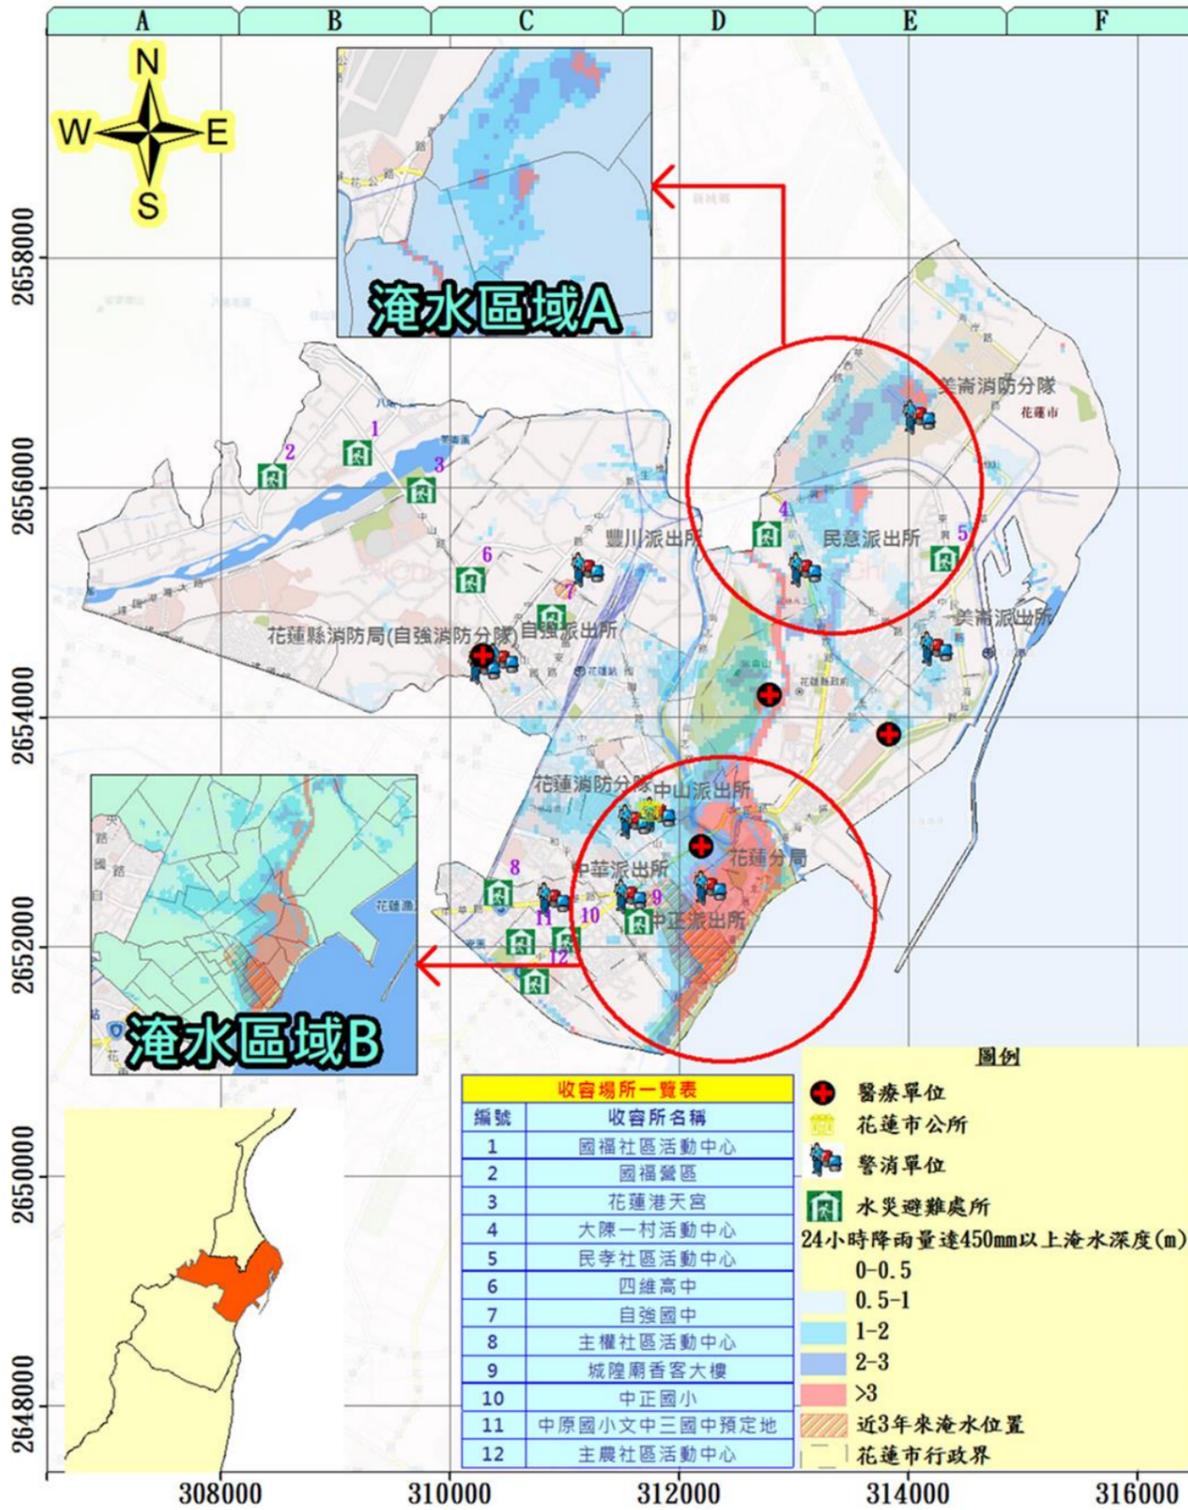


災民收容所編號	災民收容所名稱	收容所管理單位	管理人姓名	管理人電話	管理人手機	收容所村里	收容所地址	服務類別	總共人數	容納面積(室內)(M2)
SU970-0001	花蓮市公所	花蓮市公所	編編群	03-8322141	092117xx13	國成里	林森路252號	花蓮市各里	37	125
SU970-0002	國立花蓮農業職業學校	國立花蓮農業職業學校	馮○瑋	03-8312313	091127xx71	國成里	建國路161號	國華、國光、國治、國成、國安、國防、國聯、國福、國風、國魂等里	382	1261
SU970-0003	花蓮縣立美崙國民中學	美崙國中總務處	何○揚	03-8223537	098826xx55	民孝里	化遠路40巷1號	民孝、民心、民孝、民順、民運、民政、民德、民立、民勤、民意等里	193	640
SU970-0004	花蓮縣花蓮市中正國民小學	中正國小總務處	謝○宇	03-8322189	092186xx62	主權里	中正路210號	主農、主安、主力、主學、主權、主和等里	187	620
SU970-0005	花蓮縣花蓮市明義國民小學	明義國小總務處	林○惠	03-8326686	092284xx43	國福里	明義街107號	國華、國光、國成、國治、國魂、國安、國防、國聯、國福、國風、民主、民治、民安、民族、民生、民權、主商、主動、主計、主義、主工、主德、主信等里	185	612
SU970-0006	花蓮縣花蓮市中華國民小學	中華國小總務處	王○易	03-8324308	095212xx88	國福里	國福二街22號	國華、國光、國成、國治、國魂、國安、國防、國聯、國福、國風等里	189	625
SU970-0007	花蓮縣私立四維高級中學	私立四維高級中學總務處	徐○玲	03-8561455	091209xx10	國慶里	中山路1段200號	國聯、國福、國慶等里	500	1650
SU970-0008	主權社區活動中心	花蓮市主權里辦公處	黃○國	03-8333749	098672xx19	主權里	中原路666號	主權里	72	240
SU970-0009	國福社區活動中心	花蓮市國福里辦公處	呂○明	03-8580837	098855xx97	國福里	沙基拉雅街111號	國福里	35	118
SU970-0010	主農社區活動中心	花蓮市主農里辦公處	劉○宏	03-8350088	091138xx66	主農里	中順街77號	主農、主安里	50	168
SU970-0011	民孝社區活動中心	花蓮市民孝里辦公處	黃○石	03-8223273	092838xx12	民孝里	林園一街16號	民孝、民孝、民心等里	54	180
SU970-0012	花蓮港天宮	花蓮港天宮	蘇○凱	03-8560017	092856xx56	國慶里	中山路1段500巷15號	花蓮市各里	300	990
SU970-0013	花蓮縣立中正體育館	花蓮縣立中正體育場	劉○華	03-8580686	091890xx24	民權里	公園路53號	花蓮市各里	593	1740
SU970-0014	國立花蓮高級工業職業學校	花蓮高工	周○銘	03-8226108	092807xx44	民意里	府前街27號	民意、民孝、民心、民孝、民順、民運、民政、民德、民立、民勤等里	310	1024
SU970-0015	花蓮縣立自強國民中學	自強國中總務處	鄭○鴻	03-8579338	091931xx65	國福里	裕祥路89號	國聯、國富里	330	1090
SU970-0017	大陳二村活動中心	民意里辦公處	何○玲	03-8241064	092725xx00	民意里	民光483-1號	民意里	63	208
SU970-0019	中原國小活動中心	花蓮市中原國小	陳○治	03-8333547	098915xx72	主權里	中原路531號	主農、主安、主力、主學、主權、主和等里	85	282
SU970-0020	陽海學校附屬法人陽海大學附屬高級中學、小學	陽海大學附設國民中小學服務組	蔡○敏	03-8572823	093265xx79	國興里	介仁街176號	國興、國福、國慶等里	344	1136
SU970-0021	花蓮縣立體育場	花蓮縣立體育場	洪○清	03-8580686#15	091055xx41	國慶里	遠田湖潭路23號	花蓮市各里	527	1740
SU970-0022	花蓮縣花蓮市明義國民小學	明義國小總務處	蔡○清	03-8569088	095356xx81	國富里	中山路903號	國裕、國富里	51	170
SU970-0023	臺灣大學人文社會學院	臺灣大學服務組	林○國	03-8572677	093348xx67	國興里	介仁街67號	國興、國福、國慶等里	316	1045
SU970-0024	花蓮縣花蓮市精強國民小學	精強國小總務處	劉○志	03-8223787	095892xx50	民意里	永興路20號	民順、民運、民政等里	293	967
SU970-0025	花蓮縣立國風國民中學	國風國中總務處	徐○萍	03-8323847	097555xx05	國慶里	林政街7號	國華、國風等里	800	3126
SU970-0026	國立花蓮高級商業職業學校	花蓮高商總務處	何○維	03-8312209	091295xx51	國安里	中山路418號	國安、國聯、國魂等里	266	878
SU970-0027	花蓮縣花蓮市忠孝國民小學	忠孝國小總務處	余○靖	03-8351218	092653xx90	主權里	中華路208號	主力、主學等里	47	156
SU970-0028	百悅休閒飯店	百悅飯店	李○燕	03-8325185	093683xx99	國成里	中山路361號	國成、國華等里	20	10間套房

應變中心通聯表

花蓮縣災害應變中心
 電話：03-8462119(消防局)、03-8576326、03-8571748
 傳真：03-8578491(消防局)、03-8573081(消防局)
 03-8576326

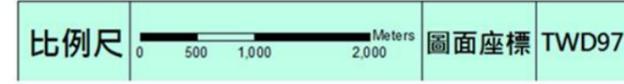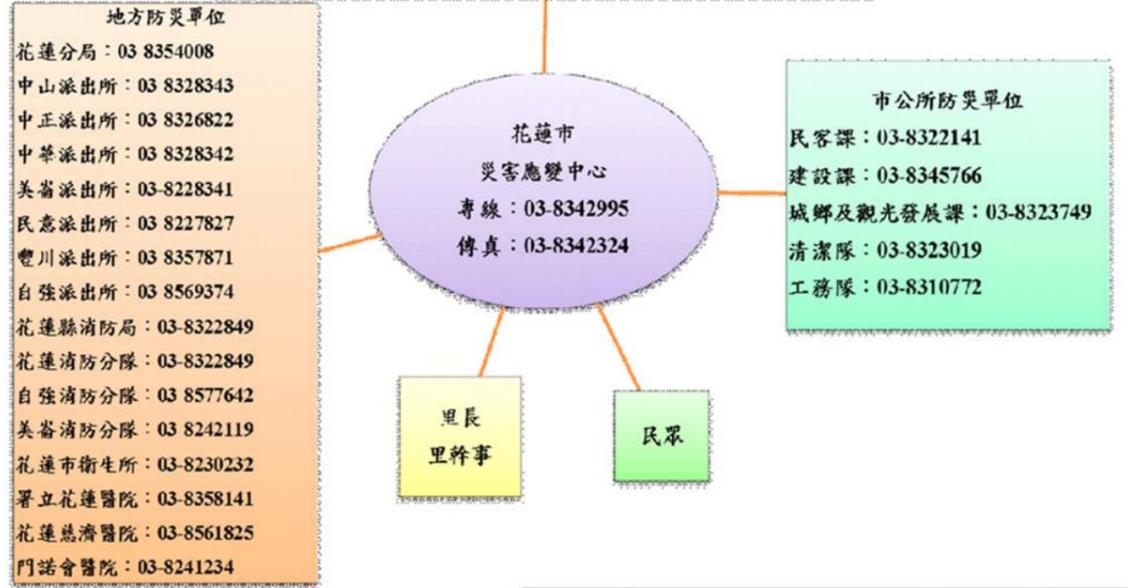


花蓮縣吉安鄉水災防災地圖

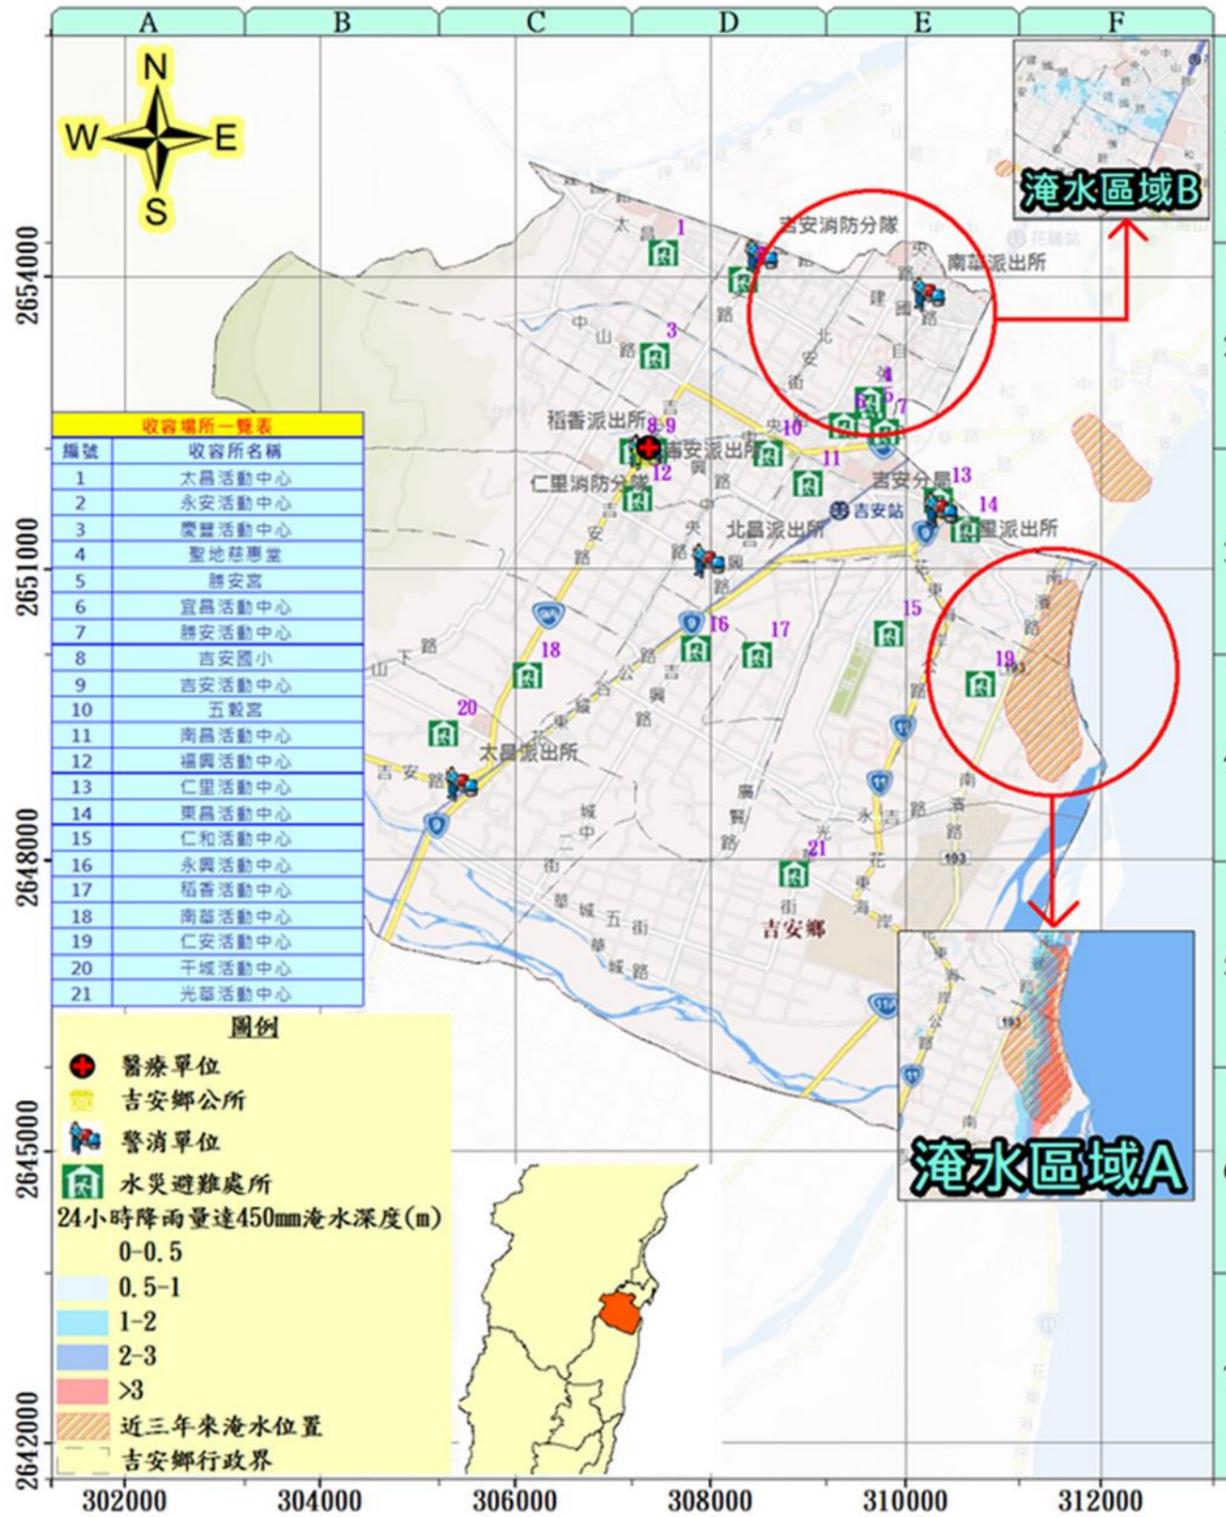


災情通報單位		警消單位		村長聯絡電話	
花蓮縣政府 地址：花蓮市府前路17號 電話：03-8227171 花蓮縣災害應變中心 地址：花蓮市府前路17號 電話：03-460599#1028-1033	花蓮縣消防局 地址：花蓮市中央路三段842號 電話：03-8462119 花蓮縣吉安鄉公所 地址：花蓮市吉安路二段116號 電話：03-8540611	吉安分局 地址：吉安鄉中正路一段38號 電話：03-8531701 仁里派出所 地址：吉安鄉中正路一段38號 電話：03-8527894 吉安派出所 地址：吉安鄉吉安路二段122號 電話：03-8525894 稻香派出所 地址：吉安鄉稻香村稻香路62號 電話：03-8521340	北昌派出所 地址：吉安鄉北昌村壽昌路6號 電話：03-8569376 南華派出所 地址：吉安鄉干城村吉安路六段351巷10號 電話：03-8521672 太昌派出所 地址：吉安鄉永安村吉安路一段37號 電話：03-8569425 吉安消防分隊 地址：吉安鄉吉安路二段66號 電話：03-8522334 仁里消防分隊 地址：吉安鄉仁里八街6號 電話：03-8524143	鄉長：游淑貞 電話：0937-980399 北昌村村長：劉文賢 電話：0928-876633 勝安村村長：陳昇華 電話：0933-074588 永安村村長：郭仁添 電話：0937-164765 太昌村村長：邱耀輝 電話：0921-632962 慶豐村村長：王淑娟 電話：0937-892323 宜昌村村長：黃志源 電話：0935-790190 仁里村村長：范國昌 電話：0983-680083 東昌村村長：魏錦添 電話：0932-771102 吉安村村長：田秀鳳 電話：0921-098309 南昌村村長：陳振興 電話：0937-166305 福興村村長：黃耀輝 電話：0911-275511 稻香村村長：鄧桂英 電話：0983-797527 仁和村村長：陳淑美 電話：0912-521526 仁安村村長：廖建輝 電話：0927-703705 南華村村長：蕭萬生 電話：0933-996126 永興村村長：陳源忠 電話：0932-521237 光華村村長：石福春 電話：0972-600386 干城村村長：林世昌 電話：0928-981676	

據點名稱	聯絡人	可收容人數	地址	電話
吉安國小	游平安 老師	1250	花蓮縣吉安鄉吉安路二段97號	0953-699286
北昌活動中心	劉文賢 村長	170	花蓮縣吉安鄉建昌路45號	0928-876633
勝安活動中心	陳昇華 村長	120	花蓮縣吉安鄉應忠一街30號	0933-074588
太昌活動中心	邱耀輝 村長	70	花蓮縣吉安鄉太昌路488號	0921-632962
永安活動中心	郭仁添 村長	185	花蓮縣吉安鄉太昌路202號	0937-164765
宜昌活動中心	黃志源 村長	120	花蓮縣吉安鄉吉祥六街52巷5號	0937-164765
干城活動中心	林世昌 村長	150	花蓮縣吉安鄉干城一街97巷1號	0928-981676
仁里活動中心	范國昌 村長	60	花蓮縣吉安鄉仁里五街1號	0983-680083
南華活動中心	蕭萬生 村長	140	花蓮縣吉安鄉南華四街123號	0933-488549
東昌活動中心	魏錦添 村長	210	花蓮縣吉安鄉東昌村東海六街74號	0932-771102
光華國小	羅偉元 主任	1280	花蓮縣吉安鄉光華二街180號	0918-584866
化仁國中	王瑞慧 主任	850	花蓮縣吉安鄉東海十街3號	0919-045123
稻香活動中心	鄧桂英 村長	200	花蓮縣吉安鄉廣豐路79號	0938-797527
南昌活動中心	陳振興 村長	100	花蓮縣吉安鄉文化七街62-1號	0937-166305
福興活動中心	黃耀輝 村長	115	福興村福德街1號	0911-275511
光華活動中心	石福春 村長	97	光華村光華二街200號	0972-600386

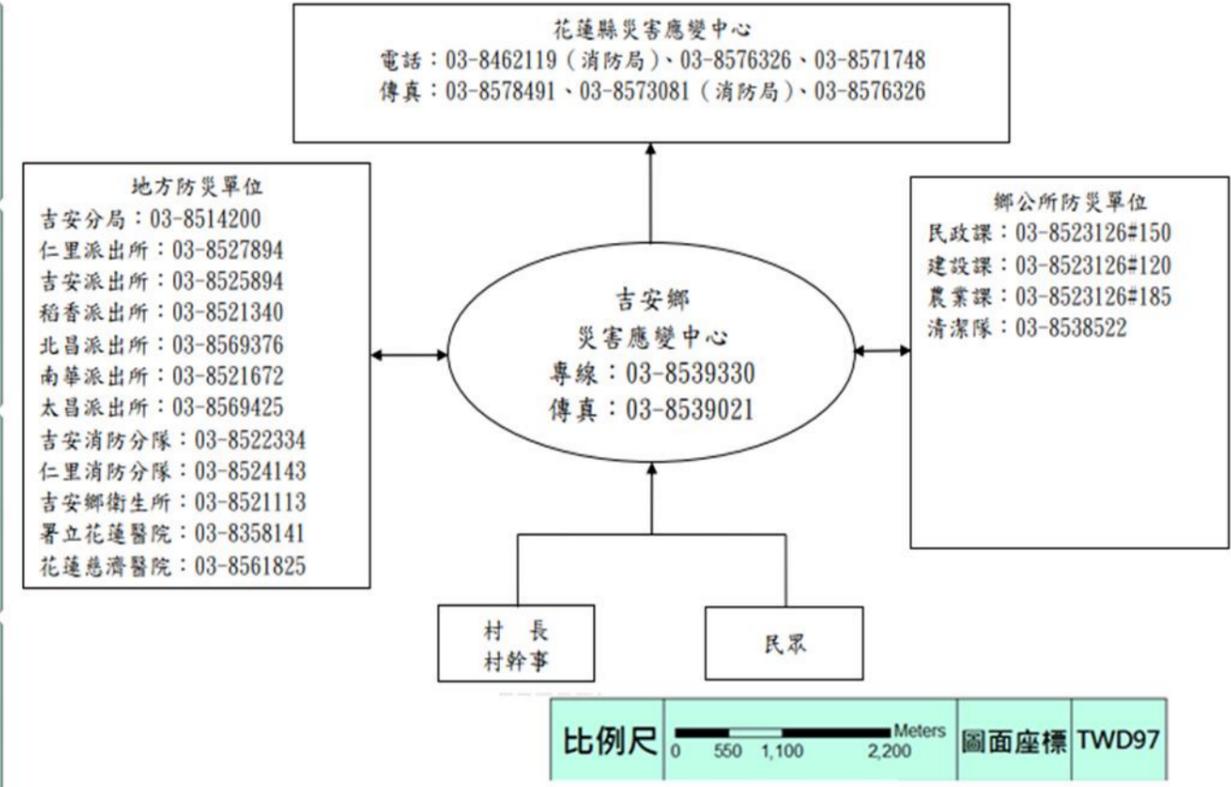

花蓮縣壽豐鄉水災防災地圖


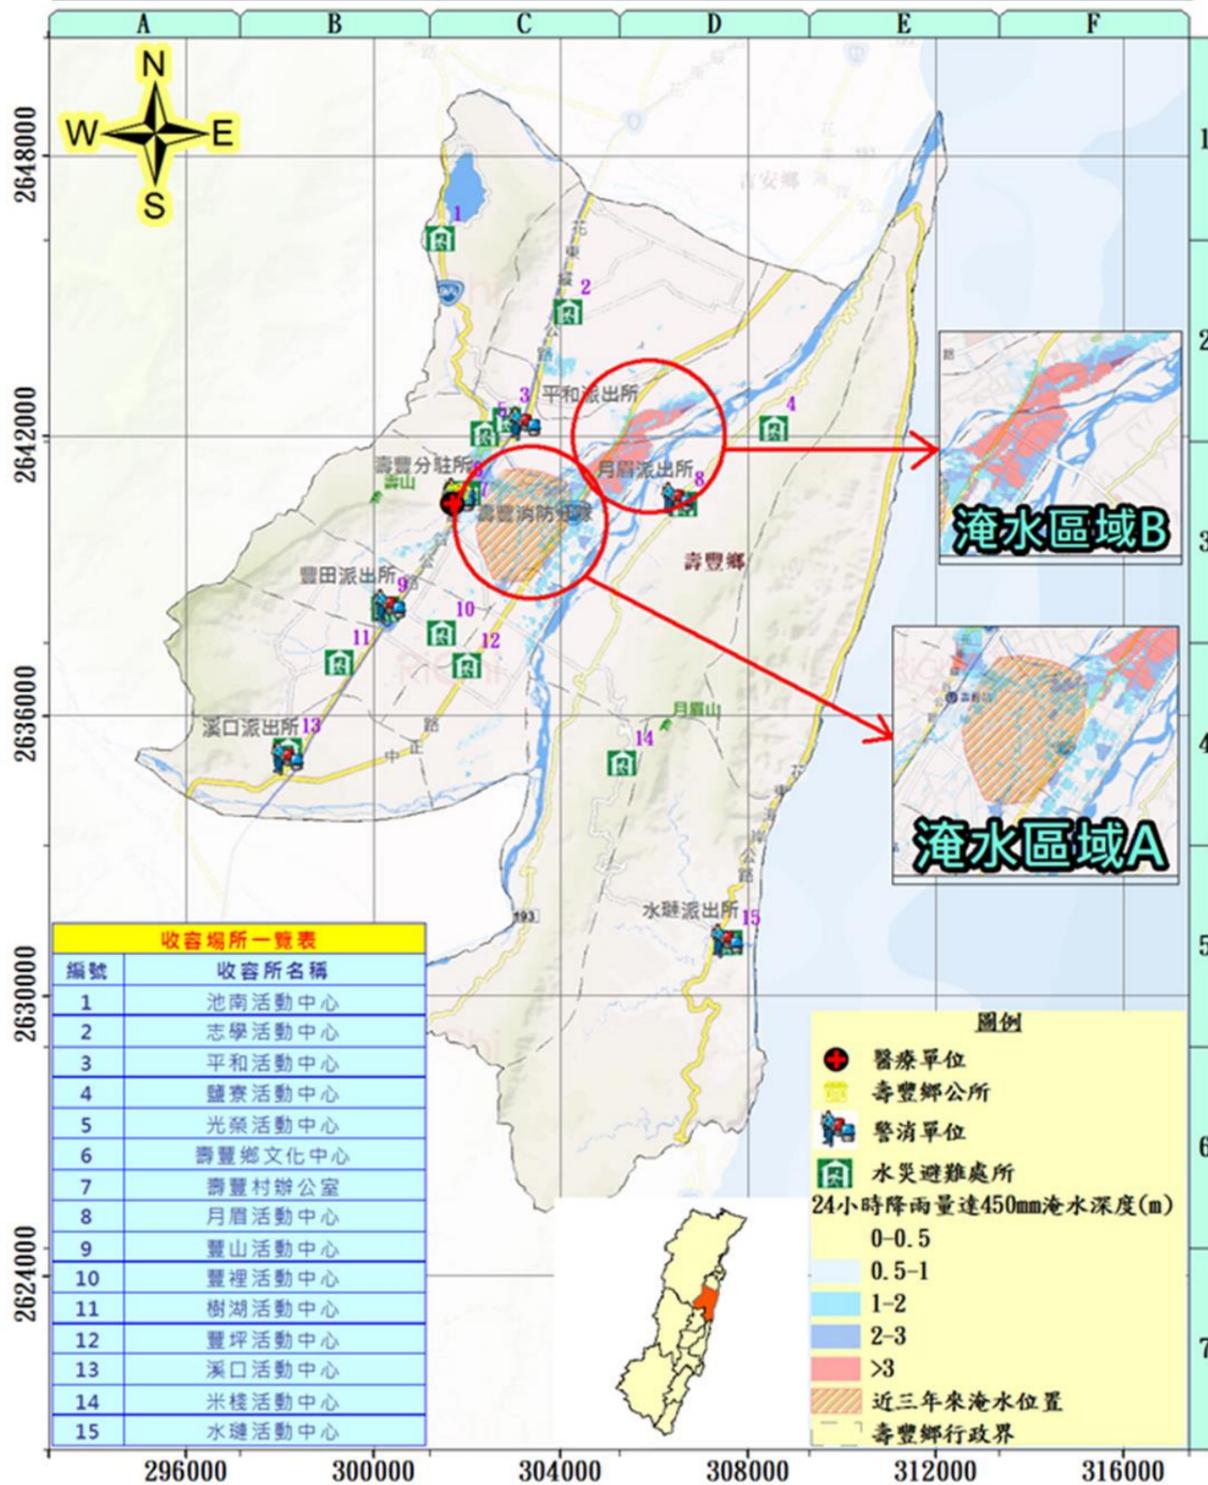


編號	收容所名稱
1	池南活動中心
2	志學活動中心
3	平和活動中心
4	鹽寮活動中心
5	光榮活動中心
6	壽豐鄉文化中心
7	壽豐村辦公室
8	月眉活動中心
9	豐山活動中心
10	豐裡活動中心
11	樹湖活動中心
12	豐坪活動中心
13	溪口活動中心
14	米棧活動中心
15	水璉活動中心


鄉長：劉耀宗 電話：03-8652131	米棧村村長：許炎煌 電話：0932-581357
志學村村長：蔡漢東 電話：0932-661901	共和村村長：黃見輝 電話：0919-651472
池南村村長：張清飛 電話：0935-343312	豐山村村長：陳俊宏 電話：0988-070656
光榮村村長：林政民 電話：0921-146239	豐裡村村長：鍾曜宇 電話：0933-484181
壽豐村村長：塗寶貴 電話：0955-642852	豐坪村村長：游淑霞 電話：0925-566957
鹽寮村村長：簡福其 電話：0955-557645	樹湖村村長：彭榮華 電話：0932-653819
月眉村村長：周光明 電話：0910-951225	溪口村村長：溫幸惠 電話：0932-581792
水璉村村長：蔡素月 電話：0922-604233	平和村村長：張裕勝 電話：0910-001496

編號	避難處所	聯絡人	可收容人數	地址	電話
1	池南活動中心	張清飛(村長)	53	壽豐鄉池南村池南路2段17號	0935-343312、03-8641120
2	志學活動中心	蔡漢東(村長)	60	壽豐鄉志學村中正路120巷13號	0932-661901、03-8661377
3	平和活動中心	張裕勝(村長)	49	壽豐鄉平和村平和路32號	0910-001496、03-8662229
4	鹽寮活動中心	簡福其(村長)	15	壽豐鄉鹽寮村鹽寮165號	0955-557645、03-8671123
5	光榮活動中心	林政民(村長)	39	壽豐鄉光榮村光榮一街26之1號	0921-146239、03-8653280
6	共和活動中心	黃見輝(村長)	31	壽豐鄉共和村農墾2街38號	0919-651472、03-8651472
7	壽豐活動中心	塗寶貴(村長)	13	壽豐鄉壽豐村壽豐路1段97號	0955-642852、03-8651038
8	文化中心	巫文傑	50	壽豐鄉壽豐村壽山路26號	0988-555441
9	月眉國小	莊榮謀	50	壽豐鄉月眉村月眉路3段24號	03-8631011
10	月眉活動中心	周光明(村長)	53	壽豐鄉月眉村月眉路3段108號	0910-951225、03-8631035
11	豐山國小	周春玉	50	壽豐鄉豐山村中山路41號	03-8651640
12	豐山活動中心	陳俊宏(村長)	47	壽豐鄉豐山村中山路127巷15號	0988-070656、03-8653711
13	豐裡活動中心	鍾曜宇(村長)	42	壽豐鄉豐裡村中山路265號之5	0933-484181、03-8650519
14	樹湖活動中心	彭榮華(村長)	38	壽豐鄉樹湖村大樹腳59號	0932-653819、03-8651819
15	豐坪活動中心	游淑霞(村長)	32	壽豐鄉豐坪村豐坪路2段73號	0925-566957、03-8652745
16	溪口活動中心	溫幸惠(村長)	50	壽豐鄉溪口村溪口路103巷2號	0932-581792、03-8653227
17	米棧活動中心	許炎煌(村長)	34	壽豐鄉米棧村米棧路2段21號	0932-581357、03-8741369
18	舊米棧國小	鍾萬仁	45	壽豐鄉米棧村米棧路1段53號	0937-977913、03-8741270
19	化仁國中水璉分校	蔡素月(村長)	50	壽豐鄉水璉村水璉路6號	03-8601031
20	水璉活動中心	蔡素月(村長)	41	壽豐鄉水璉村水璉2街21號	0922-604233、03-8601217

豐田派出所	地址：壽豐鄉豐山村豐山街1號	電話：03-8651486
水璉派出所	地址：壽豐鄉水璉村水璉一街53號	電話：03-8601011
志學派出所	地址：壽豐鄉志學村中山路2段238號	電話：03-8661282
月眉派出所	地址：壽豐鄉月眉村月眉三段42號	電話：03-8631001
池南派出所	地址：花蓮縣壽豐鄉池南村池南路2段13號	電話：(03)8641280
鹽寮派出所	地址：花蓮縣壽豐鄉鹽寮村鹽寮129號	電話：(03)8671200
壽豐分駐所	地址：壽豐鄉壽豐村壽山路22號	電話：03-8651337
壽豐消防分隊	地址：壽豐鄉中山路六段4號	電話：03-8650119
仁里消防分隊	地址：吉安鄉仁里村仁里三街11之1號	電話：03-8524143
壽豐衛生所	地址：花蓮縣壽豐鄉壽豐村公園路28巷10號	電話：03-8652101
鳳林榮民醫院	地址：花蓮縣鳳林鎮中正路一段2號	電話：03-8764539
門諾醫院壽豐分院	地址：花蓮縣壽豐鄉共和村魚池52號	電話：03-8664600
花蓮門諾醫院	地址：花蓮市民權路44號	電話：03-8241234

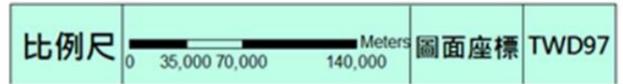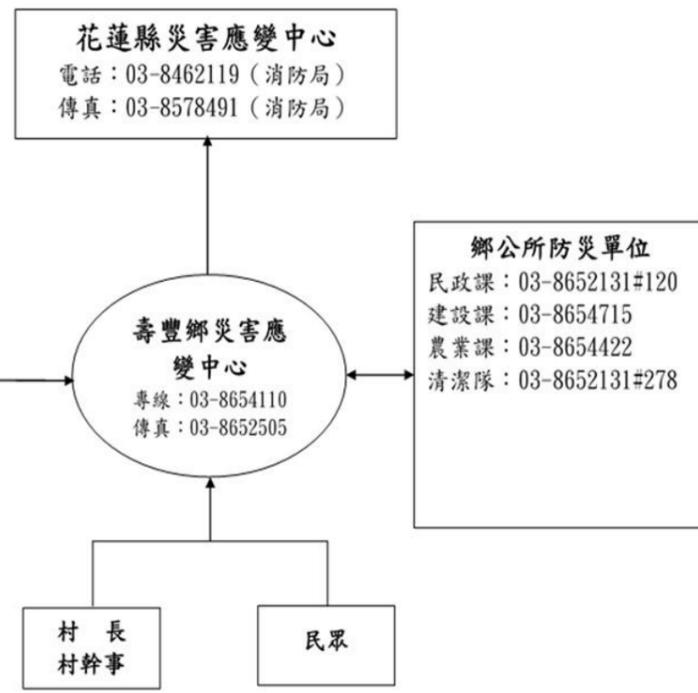

花蓮縣鳳林鎮水災防災地圖

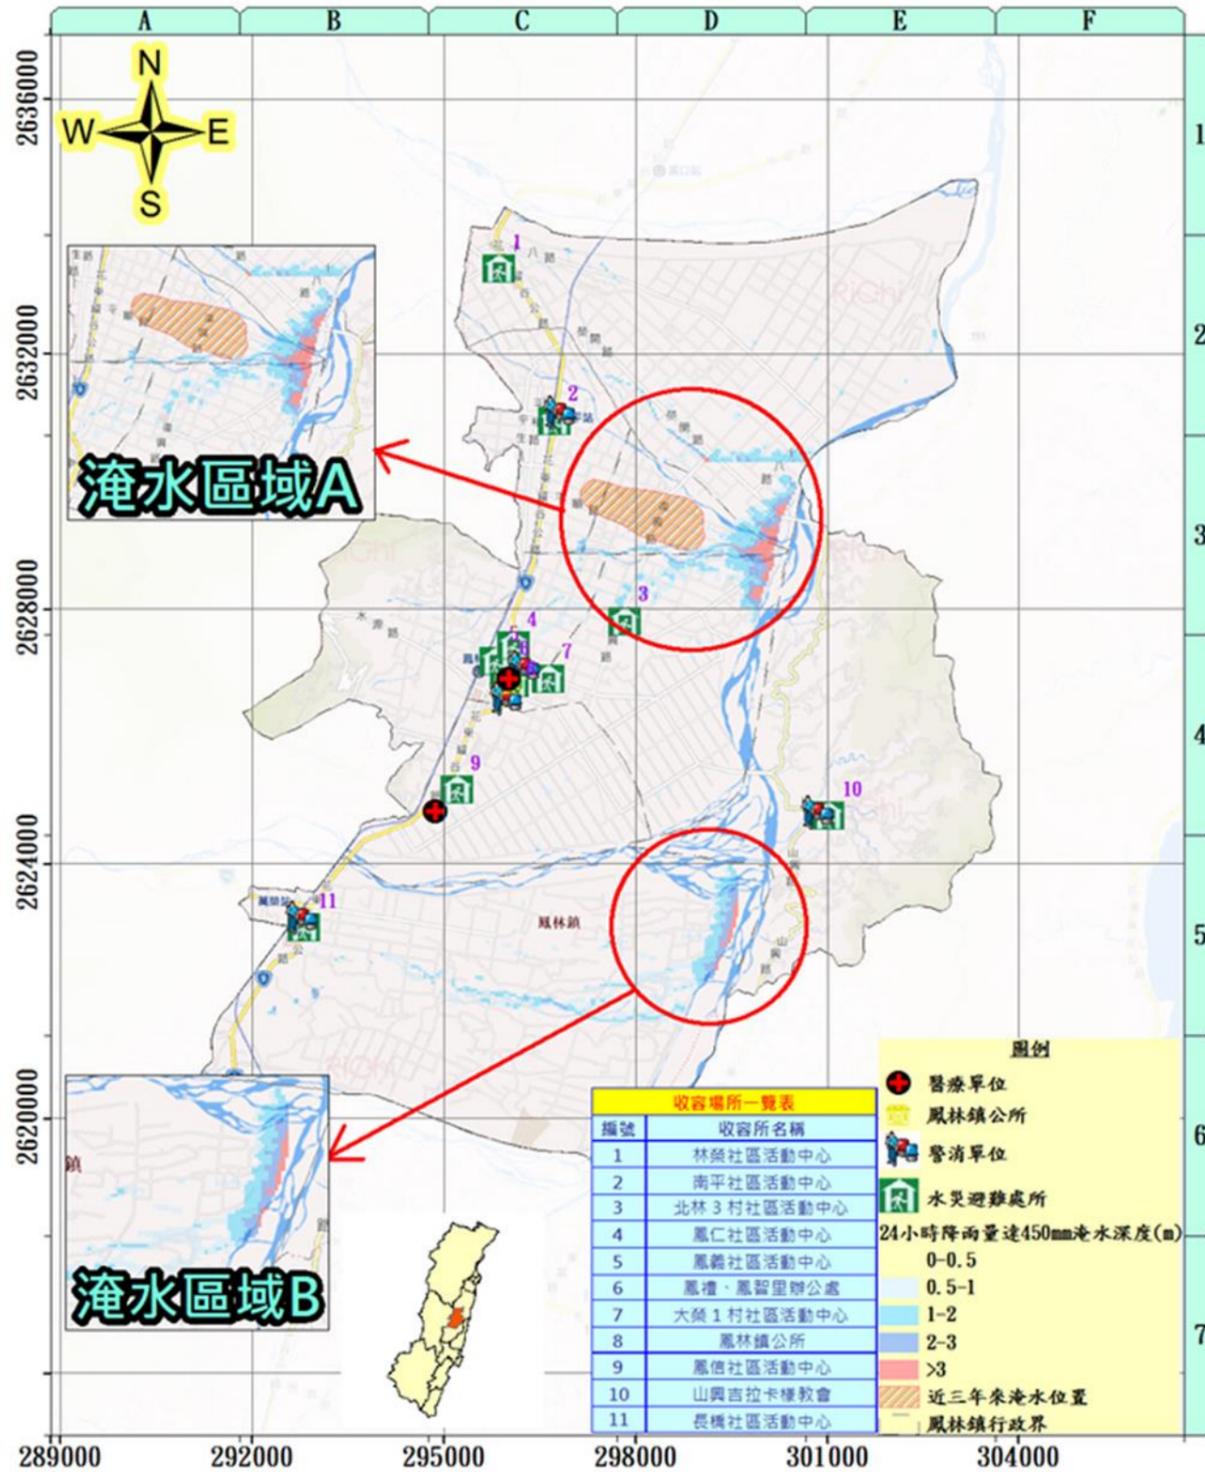

鄉長、村長聯絡電話

鳳林鎮鎮長：林建平 電話：0911-247395
 鳳仁里里長：陳彥傑 電話：0930-749690
 鳳義里里長：蕭文立 電話：0937-976126
 鳳禮里里長：黃清陽 電話：0912-227685
 鳳智里里長：黃靜宜 電話：0912-224495
 鳳信里里長：張振華 電話：0935-188113
 山興里里長：謝盛宜 電話：0955-549633

大榮里里長：莊秀英 電話：0937-533208
 北林里里長：黃正輝 電話：0958-701777
 南平里里長：陳文乾 電話：0921-172406
 林榮里里長：陳嬌妹 電話：0988-287558
 長橋里里長：邱進崑 電話：0928-095112
 森榮里里長：謝玉珍 電話：0935-841458

收容避難場所

編號	避難處所	聯絡人	可收容人數	地址	電話
1	林榮社區活動中心	陳嬌妹(里長)	50	鳳林鎮林榮里永康路10號	0988-287558、03-8771014
2	南平社區活動中心	陳文乾(里長)	50	鳳林鎮南平里自強路368-1號	0921-172406、03-8771735
3	北林社區活動中心	黃正輝(里長)	50	鳳林鎮北林里民和路1號	0958-701777、03-8761724
4	大榮2村社區活動中心	莊秀英(里長)	50	鳳林鎮大榮里復興路69號	0937-533208、03-8763419
5	鳳仁國小羽球館	曾淑珍(校長)	300	鳳林鎮鳳仁里光復路94號	0963-016817、03-8762201
6	鳳仁社區活動中心	陳彥傑(里長)	50	鳳林鎮鳳仁里中華路111號	0930-749690、03-8763174
7	鳳義社區活動中心	蕭文立(里長)	50	鳳林鎮鳳義里水源路36號	0937-976126、03-8763004
8	鳳禮、鳳智里辦公處	黃清陽(里長)、黃靜宜(里長)	60	鳳林鎮鳳智里大同街7-1號	0912-227685、03-8763910、0912-224495
9	大榮1村社區活動中心	莊秀英(里長)	50	鳳林鎮大榮里大榮3路15號	0937-533208、03-8763419
10	鳳林鎮公所	張秀菊(課員)	80	鳳林鎮鳳智里光華路124號	0912-517961、03-8762771#191
11	鳳林鎮藝文中心	巫賢偉(老師)	300	鳳林鎮鳳智里中正路2段1號	0937-977863、03-8762031#114
12	鳳林國中進德堂	鍾孔麟(主任)	350	鳳林鎮鳳智里光復路8號	0921-862353、03-876 021
13	鳳信社區活動中心	張振華(里長)	50	鳳林鎮鳳信里中正路1段120巷24號	0935-188113、03-8764212
14	森榮里辦公處	謝玉珍(里長)	30	鳳林鎮森榮里林森路129號	0935-841458、03-8751926
15	長橋社區活動中心	邱進崑(里長)	50	鳳林鎮長橋里長橋路6號	0928-095112、03-8751131

花蓮縣災害應變中心

電話：03-8462119 (消防局)
 傳真：03-8578491 (消防局)

地方警消、醫療單位

鳳林分局 鳳林鎮信義路37號
 地址：03-8762324
 鳳林派出所 鳳林鎮信義路37號
 地址：03-8762293
 長橋派出所 鳳林鎮長橋路91號
 地址：03-8751314
 山興派出所 鳳林鎮山文路7號
 地址：03-8741014
 南平派出所 鳳林鎮自強路372號
 地址：03-8771594
 鳳林消防分隊 鳳林鎮信義路212號
 地址：03-8762189
 鳳林鎮衛生所 鳳林鎮鳳智里公正街8-1號
 地址：03-8761116
 鳳林鎮民醫院 鳳林鎮中正路一段2號
 地址：03-8764539

鳳林鎮

災害應變中心

專線：03-8762771 #165
 傳真：03-8762469


鎮公所防災單位

民政課：03-8762771
 建設課：03-8762771
 農業課：03-8762771
 環公所：03-8760256

里長
里幹事


民眾

比例尺

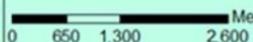

圖面座標 TWD97

花蓮縣萬榮鄉水災防災地圖

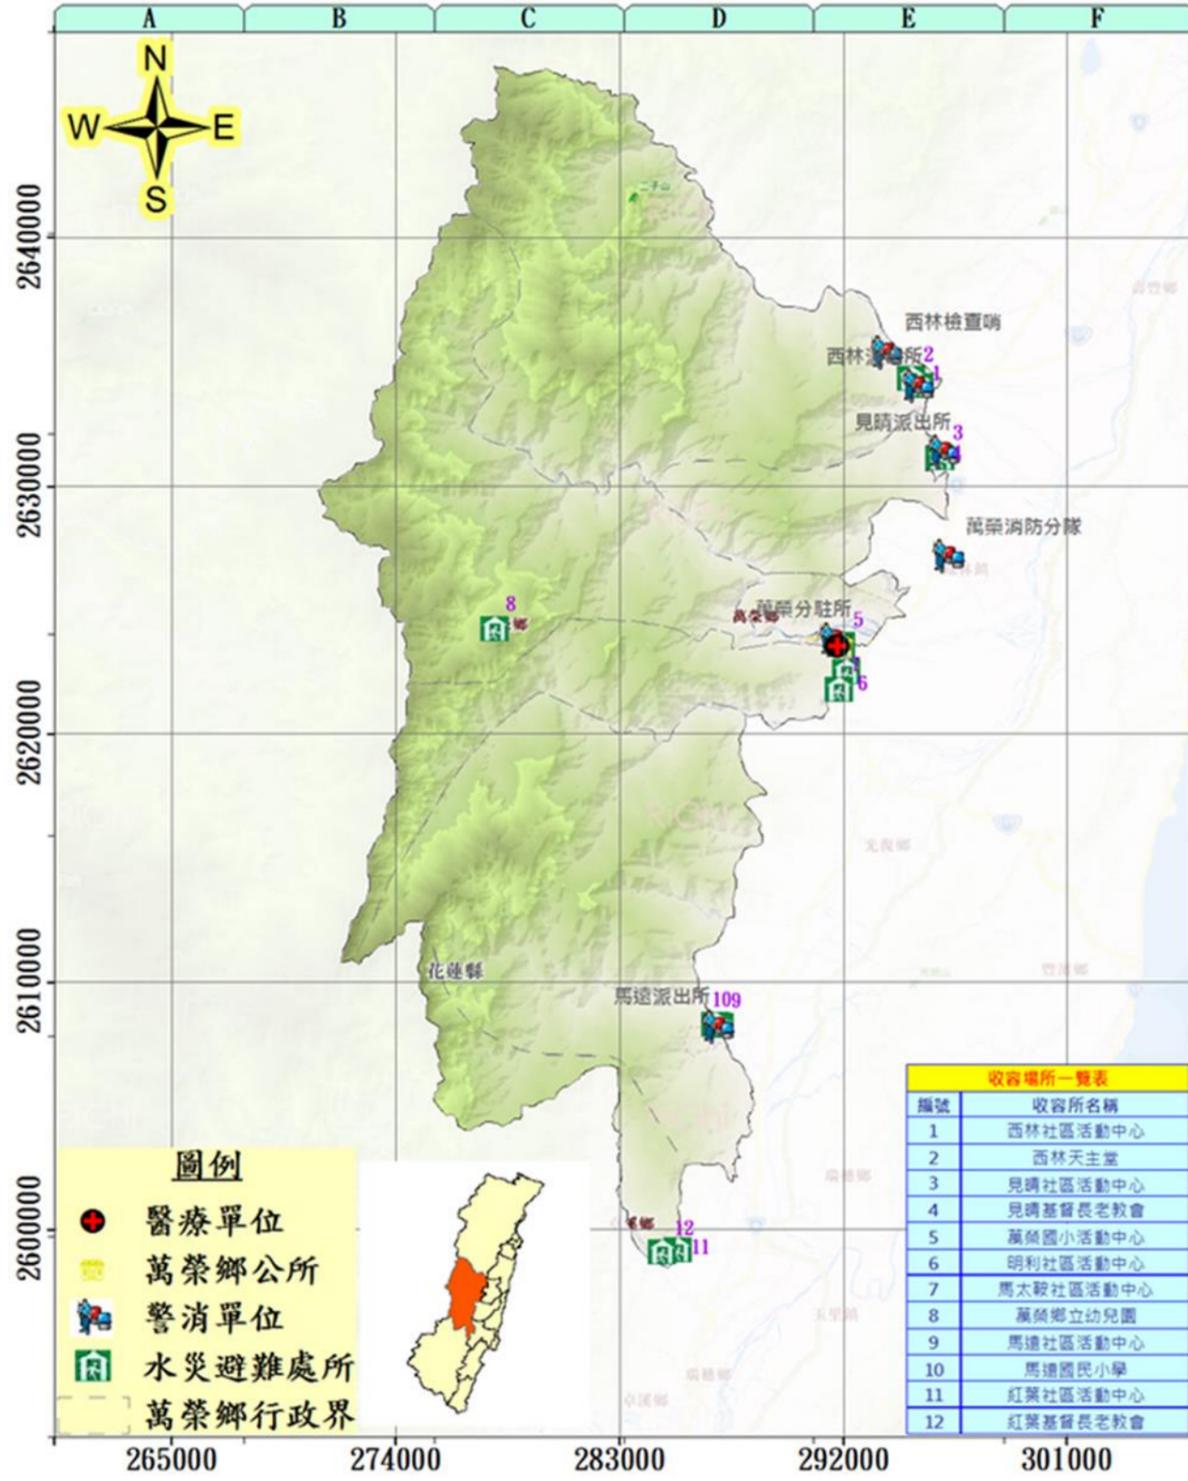

災情通報單位		警消單位		
花蓮縣政府 地址：花蓮市府前路 17 號 電話：03-8227171 花蓮縣災害應變中心 地址：花蓮市府前路 17 號 電話：03-8460599#1028-1033 花蓮縣消防局 地址：花蓮市中央路三段 842 號 電話：03-8462119 花蓮縣萬榮鄉公所 地址：花蓮縣萬榮鄉萬榮村 1 鄰 19 號 電話：03-8751321		萬榮分駐所 地址：花蓮縣萬榮鄉萬榮村 14 之 1 號 電話：03-8751549 西林派出所 地址：花蓮縣萬榮鄉西林村 8 鄰 130 號 電話：03-8771116 萬榮消防分隊 地址：花蓮縣萬榮村 8 鄰 212 號 電話：03-8751312		
醫療單位		村長聯絡電話		
萬榮鄉衛生所 地址：花蓮縣萬榮鄉萬榮村 1 鄰 16 號 電話：03-8751651 臺北榮民總醫院鳳林分院 地址：花蓮縣鳳林鎮中正路一段 2 號 電話：03-8764539		西林村村長陳長旭 0937-165928 見晴村村長王菊妹 0926-177330 萬榮村村長蔡雅雯 0976-015380 明利村村長謝忠義 0910-737338 馬遠村村長馬鍾啟 0933-998205 紅葉村村長呂明堅 0975-801338		
避難處所(災設立於颱風或豪大雨降雨量達 450mm 之情況仍無淹水之狀態下)				
避難處所	聯絡人	可收容人數	地址	電話
西林社區活動中心	陳如花	100	花蓮縣萬榮鄉西林村 8 鄰 134 號	03-8771524
見晴村辦公處	許明榮	50	花蓮縣萬榮鄉見晴村 7 鄰 74 號	03-8771034 0912-093240
萬榮國小活動中心	李昌貴 賴志強 (總務主任)	100	花蓮縣萬榮鄉萬榮村 2 鄰 31 號	03-8751497 0913-583827 8751449#13
明利社區活動中心	賴淑珍	100	花蓮縣萬榮鄉明利村 2 鄰 34-8 號	03-8751114 0918-462483
馬遠社區活動中心	溫秀瑛	60	花蓮縣萬榮鄉馬遠村 1 鄰 5 號	03-8811184 0988-308503
瑞北國小活動中心	溫秀瑛 葉郁傑 (總務主任)	70	花蓮縣瑞穗鄉中正北路 2 段 35 號	03-8811184 0918-462483 8872642
紅葉村辦公處	阮紹強	50	花蓮縣萬榮鄉紅葉村 1 鄰 11-2 號	03-8871426



花蓮縣光復鄉水災防災地圖



災情通報單位	警消單位	村長聯絡電話
花蓮縣政府 地址：花蓮市府前路17號 電話：03-8227171 花蓮縣災害應變中心 地址：花蓮市府前路17號 電話：03-460599#1028-1033 花蓮縣消防局 地址：花蓮市中央路三段842號 電話：03-8462119 光復鄉公所 地址：光復鄉大華村中華路257號 電話：03-8702206	光復分駐所 地址：光復鄉中正路一段127號 電話：03-8701074 富田派出所 地址：光復鄉中正路二段55號 電話：03-8702623 大富派出所 地址：光復鄉中正路一段23號 電話：03-8731093 光復消防分隊 地址：光復鄉光華街1號 電話：03-8701719	鄉長：謝志淵 電話：03-8702206 大安村村長陳平復 電話：03-8701332 大華村村長曾天滄 電話：03-8701216 大全村村長陳萬榮 電話：03-8703589 東富村村長杜文昭 電話：03-8703253 大富村村長江兆德 電話：03-8731123 西富村村長劉寶滿 電話：03-8702923 大平村村長楊繼東 電話：03-8700792 大馬村村長王梓安 電話：0936-573056 大同村村長吳張義 電話：03-8701180 南富村村長林萬德 電話：03-8704058 北富村村長萬中興 電話：03-8703203 大興村村長劉建榮 電話：03-8700121 大進村村長許亮瓊 電話：03-8701876 大豐村村長黃玉嬌 電話：03-8731062

避難處所				
避難處所	聯絡人	可收容人數	地址	電話
大興國小	校長：許順欽 聯絡人：蔡誠	300	光復鄉大興村民權街17號	03-8702987、0958-345168
光復國中	校長：古基煌	100	光復鄉大馬村林森路100號	03-8701027、0919-288193
大富國小	校長：劉小華 村幹事：張如鳳	80	光復鄉大進村糖廠街2號	0933-996022、0982-964240
馬佛活動中心	村幹事：李宏興	100	瑞穗鄉中正路157號	0912-487625
西南活動中心	理事長：吳輝明 村幹事：吳秀蘭	100	光復鄉西富村中正路2段72巷14號	0939-106239、0983-779303
大興活動中心	村長：劉建榮 幹事：蔡誠	100	光復鄉大興村民權街37號	0963-064618、0958-345168
大同活動中心	校長：吳張義 村幹事：盧怡君	100	光復鄉大同村中正路1段370號	0928-875550、0980-194859
砂荖活動中心	南富村長：林萬德 村幹事：吳秀蘭	100	光復鄉南富村建國路2段39號	0921-170194、0983-779303


應變中心通聯表

花蓮縣災害應變中心

電話：03-8462119(消防局)、03-8576326、03-8571748


傳真：03-8578491(消防局)、03-8573081(消防局)

03-8576326

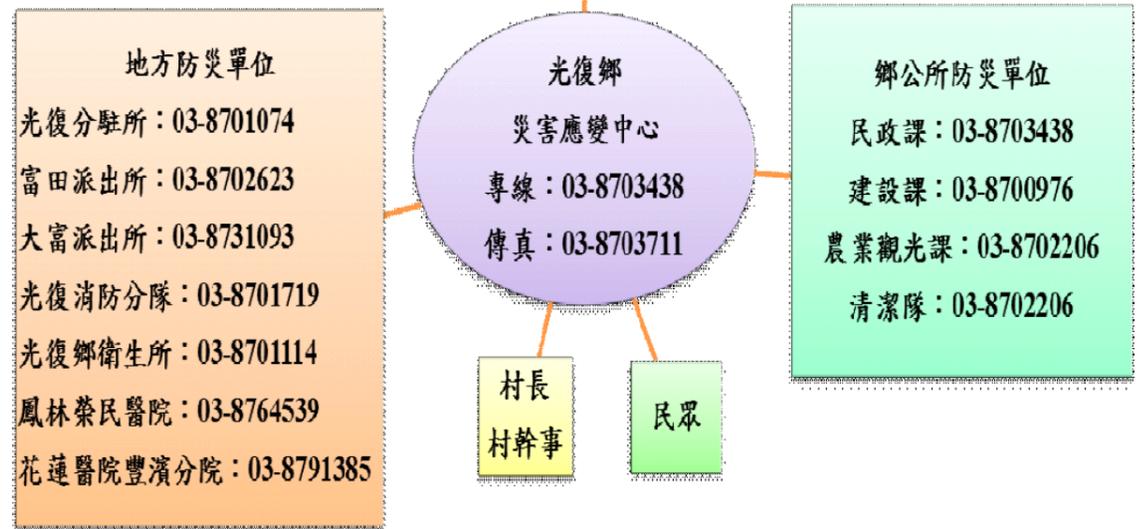

比例尺	0 700 1,400 2,800 Meters	圖面座標	TWD97
製作單位	花蓮縣政府 高苑科技大學	製作日期	2012.10


花蓮縣豐濱鄉水災防災地圖

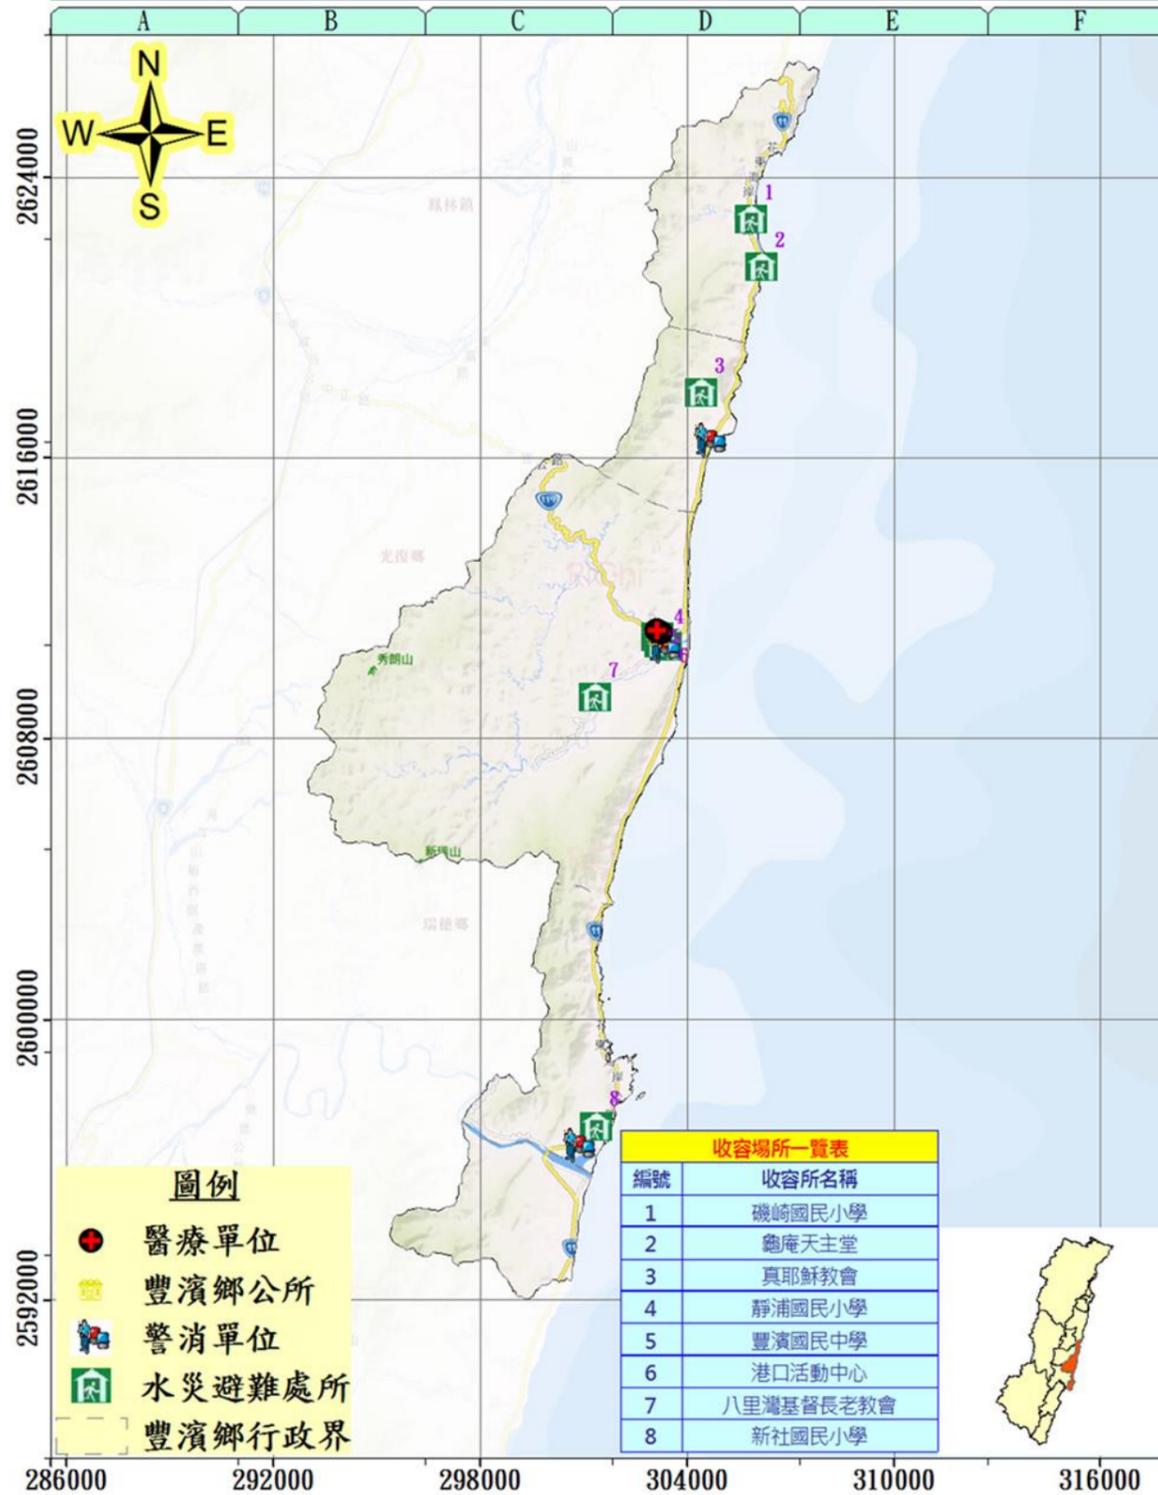

災情通報單位	警消單位	村長聯絡電話
花蓮縣政府 地址：花蓮市府前路 17 號 電話：03-8227171 花蓮縣災害應變中心 地址：花蓮市府前路 17 號 電話：03-8227171 花蓮縣消防局 地址：花蓮縣花蓮市中央路三段 842 號 電話：03-8462119 花蓮縣豐濱鄉公所 地址：花蓮縣豐濱鄉豐濱村光豐路 32 號 電話：03-8791350	豐濱分駐所 地址：豐濱鄉豐濱村三民路 104 號 電話：03-8791148 新社派出所 地址：豐濱鄉新社村 108 號 電話：03-8711329 港口派出所 地址：豐濱鄉靜浦 10 號 電話：03-8781046 豐濱消防分隊 地址：豐濱鄉豐濱村小港 1 號 電話：03-8791152	鄉長：邱福順 電話：0912-243-114 磯崎村村長：陳明憲 電話：0919-704598 新社村村長：江素珍 電話：0927-312073 豐濱村村長：蔡賢山 電話：0921-080973 港口村村長：許先忠 電話：0910-903466 靜浦村村長：黃建治 電話：0939-113053
醫療單位		
豐濱鄉衛生所 地址：花蓮縣豐濱鄉光豐路 39 號 電話：03-8791156 花蓮醫院豐濱分院 地址：花蓮縣豐濱鄉光豐路 41 號 電話：03-8791385		


避難處所				
避難處所	聯絡人	可收容人數	地址	電話
靜浦國小	黃寶賢	200	豐濱鄉靜浦村 64 號	03-8781021
港口活動中心	許先忠	50	豐濱鄉港口村 7 鄰 118 號	0910-903466
真耶穌教會	王明源	50	豐濱鄉新社村復興 15 號	03-8711167
豐濱國中	施宜廷	200	豐濱鄉豐濱村光豐路 26 號	07010805650
豐濱鄉公所 3 樓會議室	林宥希	50	豐濱鄉豐濱村光豐路 32 號	07010805650
新社國小	余光臨	200	豐濱鄉新社村 150 號	07010805650
磯崎活動中心	陳明憲	50	花蓮縣豐濱鄉磯崎村 49 號	0919-704598
八里灣基督長老教會	吳德助	30	花蓮縣豐濱鄉 16 鄰豐里 49 之 1 號	03-8791653

花蓮縣災害應變中心
 電話：03-8462119 (消防局)、03-8576326、03-8571748
 傳真：03-8578491 (消防局)、03-8573081 (消防局)
 03-8576326

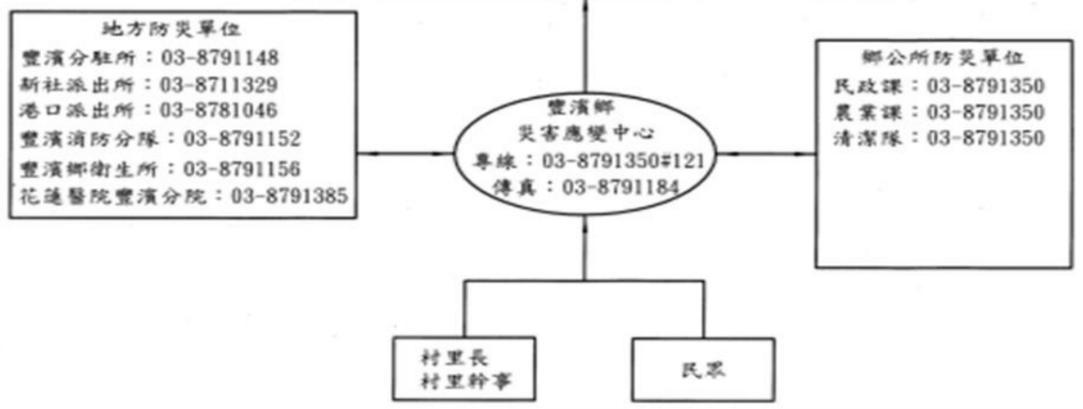


比例尺 0 38,750 77,500 155,000 Meters 圖面座標 TWD97

花蓮縣瑞穗鄉水災防災地圖

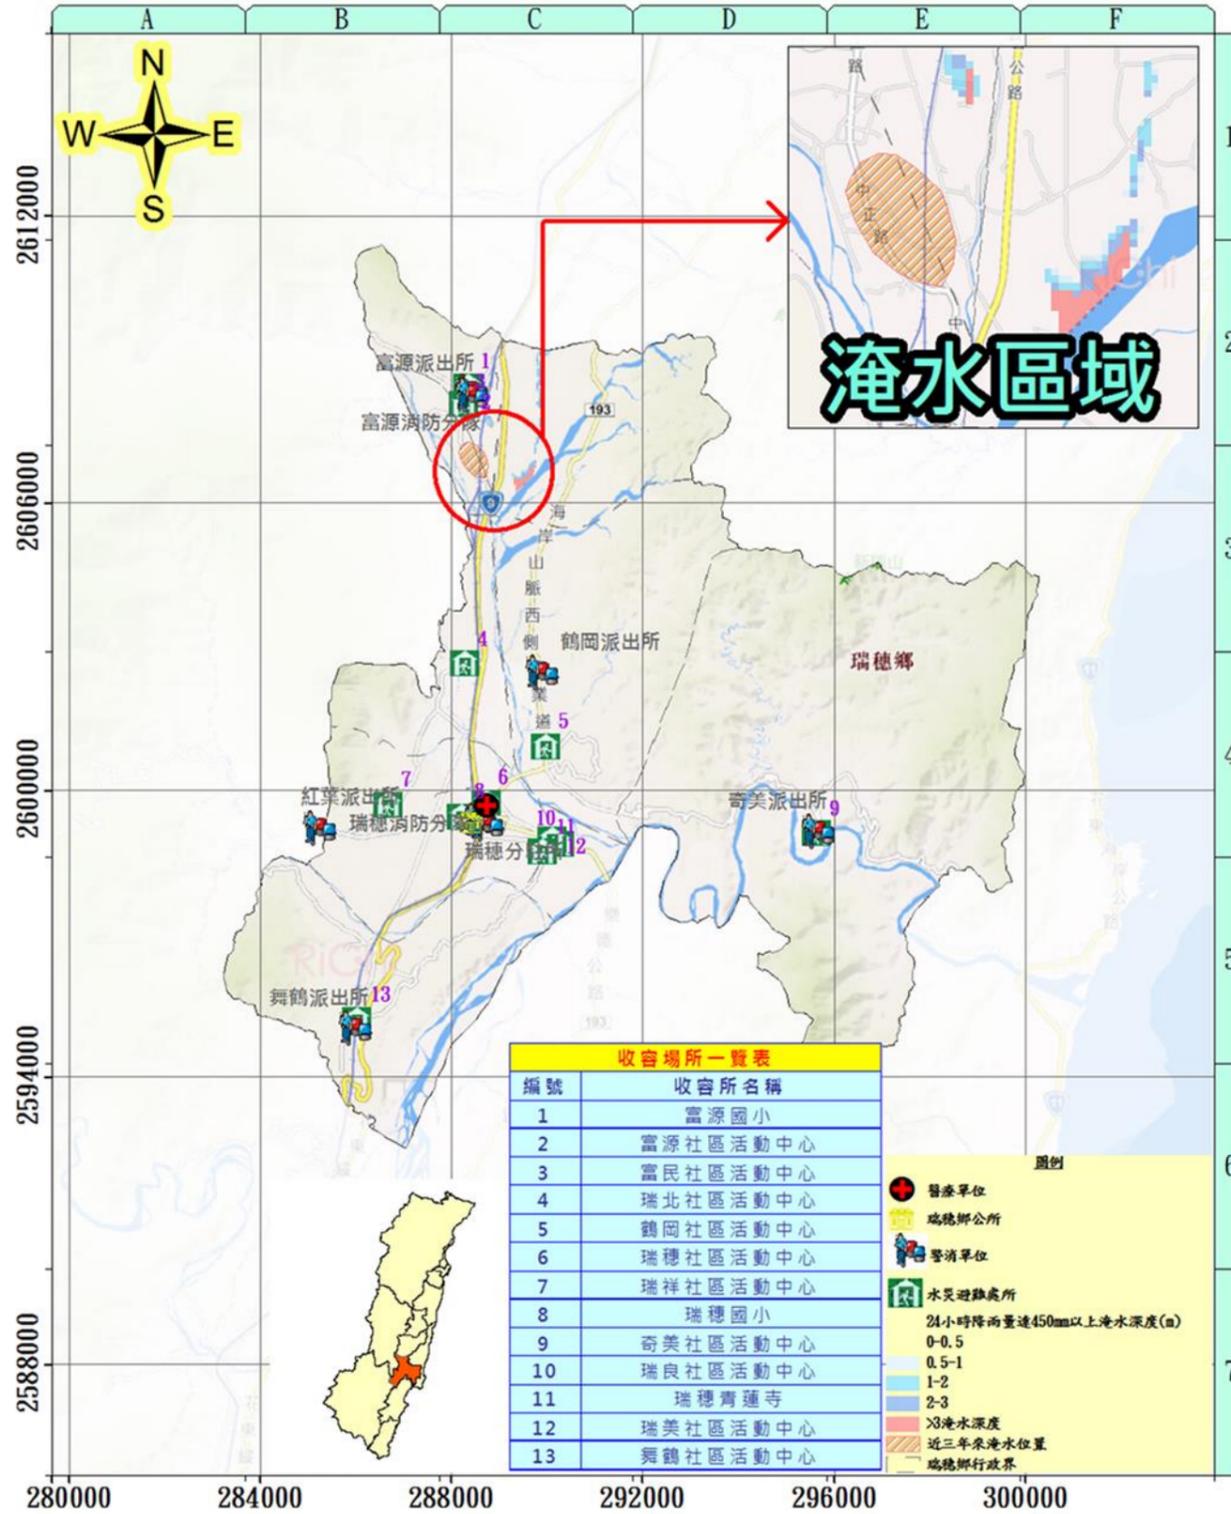


災情通報單位		警消單位		村長聯絡電話	
花蓮縣政府 地址：花蓮市府前路17號 電話：03-8227171 花蓮縣災害應變中心 地址：花蓮市府前路17號 電話：03-460599 # 1028-1033	花蓮縣消防局 地址：花蓮市中央路三段842號 電話：03-8462119 花蓮縣瑞穗鄉公所 地址：瑞穗鄉成功南路19號 電話：03-8872221	瑞穗分駐所 地址：瑞穗鄉中正南路2號 電話：03-8872057 舞鶴派出所 地址：瑞穗鄉舞鶴村59號 電話：03-8872874 紅葉派出所 地址：瑞穗鄉紅葉村11號 電話：03-8871372 鶴岡派出所 地址：瑞穗鄉鶴岡村169號 電話：03-8871440 奇美派出所 地址：瑞穗鄉奇美村20號 電話：03-8991071	富源派出所 地址：瑞穗鄉富源村中正路159號 電話：03-8811014 瑞穗消防分隊 地址：瑞穗鄉新生路44之1號 電話：03-8872164 富源消防分隊 地址：瑞穗鄉富源村中正路157號 電話：03-8811885	鄉長：黃萬德 電話：0935-293657 瑞穗村村長：羅文耀 電話：0928-299915 瑞美村村長：林尚賢 電話：0911-496413 瑞祥村村長：黃義雄 電話：0912-092956 瑞北村村長：黃裕庭 電話：0933-998166 瑞北村村長：李孔志 電話：0919-281330 舞鶴村村長：楊明林 電話：0932-655733 鶴岡村村長：羅峰 電話：0980-002636 奇美村村長：蔣國雄 電話：0987-219953 富源村村長：江士仁 電話：0933-912921 富民村村長：吳明義 電話：0910-484086 富興村村長：陳精浩 電話：0919-913392	

避難處所				
避難處所	聯絡人	可收容人數	地址	電話
瑞良活動中心	柯底波拉	30	瑞穗鄉瑞良村4鄰信義路3號	0900-600005
瑞北活動中心	黃保儀	30	瑞穗鄉瑞北村1鄰39號	0912-968117
瑞美活動中心	柯底波拉	30	瑞穗鄉瑞美村7鄰中山路二段387號	0900-600005
瑞祥活動中心	謝岱芳	30	瑞穗鄉瑞祥村4鄰127號	0910-853169
瑞穗活動中心	許奕平	30	瑞穗鄉瑞穗村14鄰民生街41號	0937-644172
鶴岡社區活動中心	李光凌	30	瑞穗鄉鶴岡村14鄰85之6號	0903-682618
舞鶴社區活動中心	謝岱芳	100	瑞穗鄉舞鶴村1鄰64號	0910-853169
奇美社區活動中心	李光凌	20	瑞穗鄉奇美村2鄰40號	0903-682618
富源社區活動中心	陳文茜	30	瑞穗鄉富源村10鄰31號	0988-636855
富民社區活動中心	陳文茜	30	瑞穗鄉富民村2鄰208之1號	0988-636855
富興社區活動中心	黃保儀	30	瑞穗鄉富興村13鄰134號	0912-968117
瑞穗鄉公所	張力仁	100	瑞穗鄉瑞穗村成功南路19號	0921-579818
富源消防分隊	戴東福	20	瑞穗鄉富源村9鄰中正路157號	03-8811885

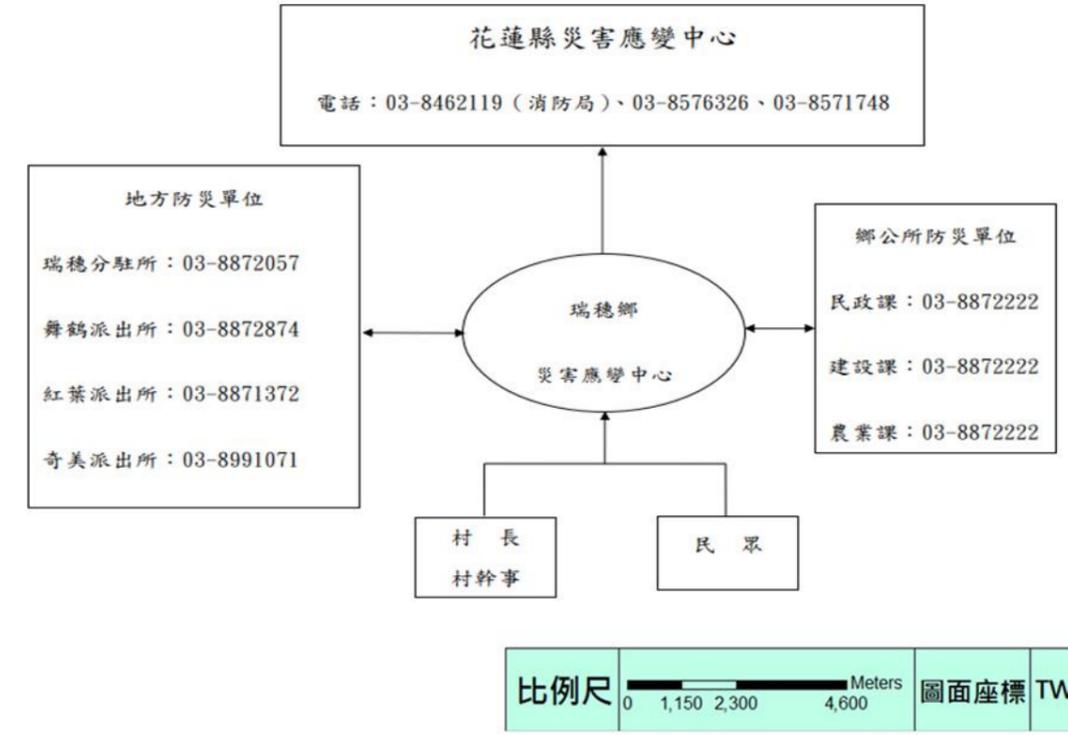

花蓮縣玉里鎮水災防災地圖


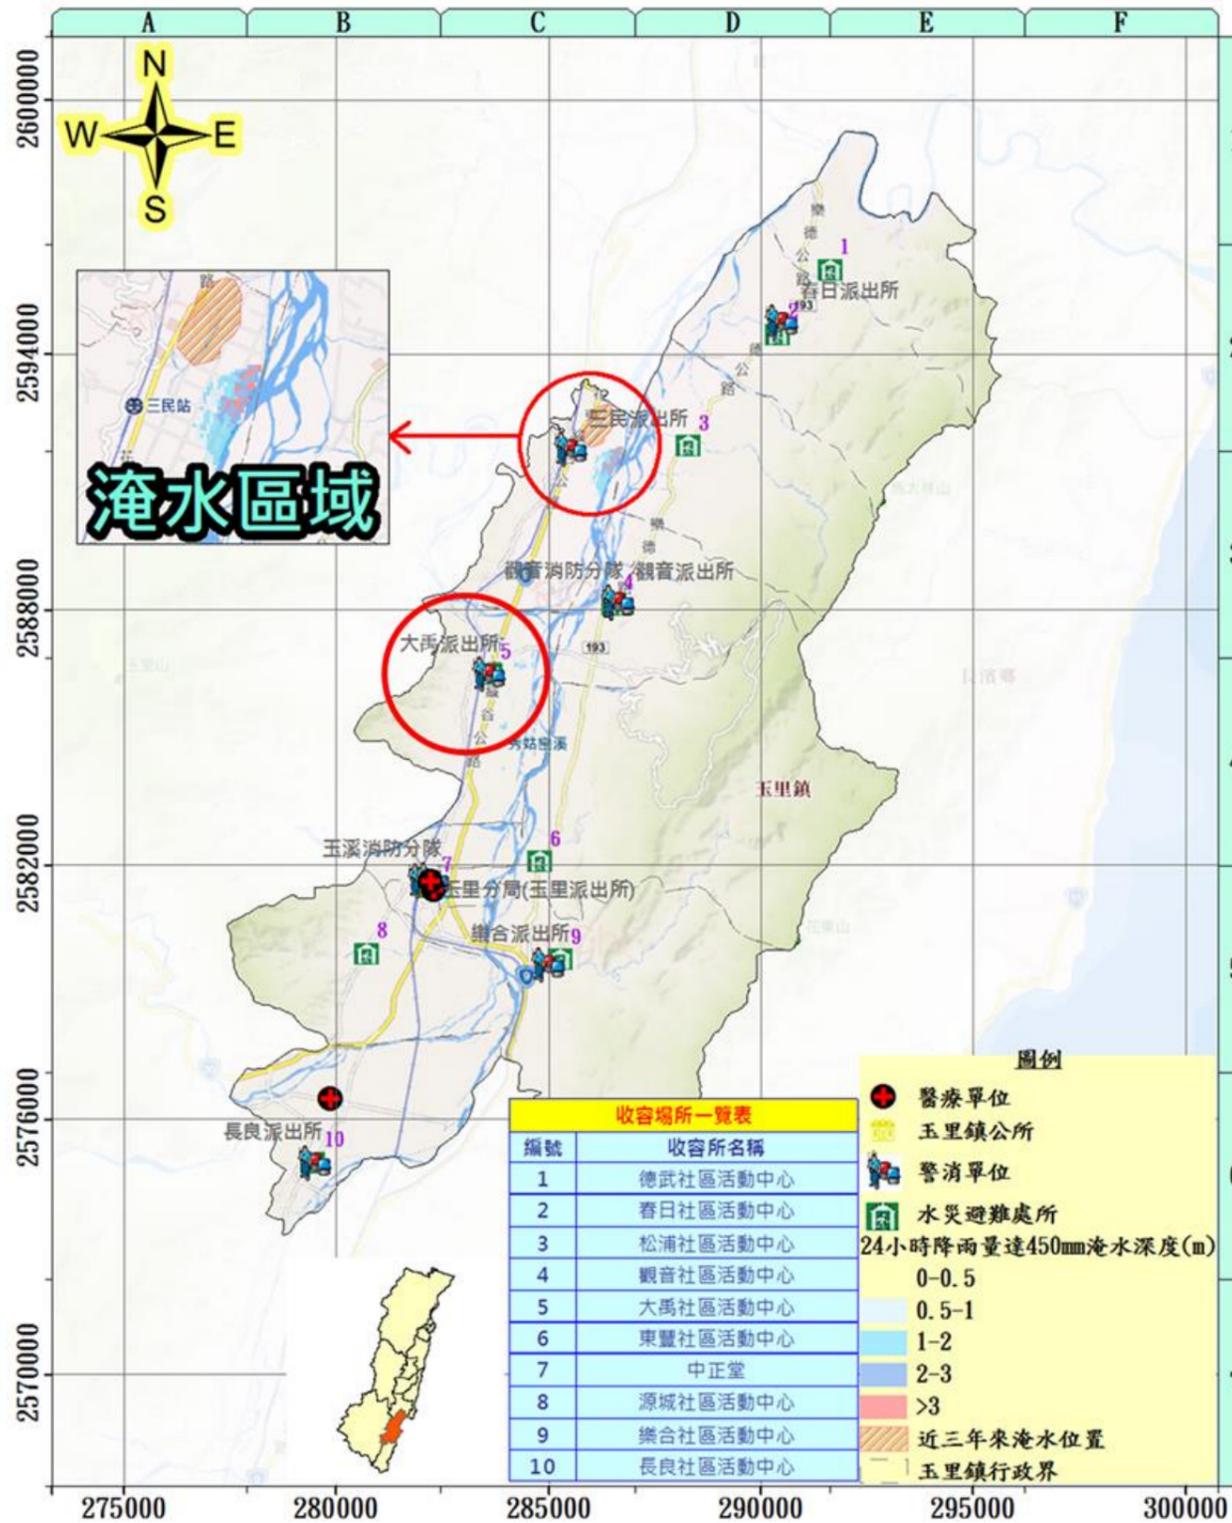


災情通報單位	警消單位	里長聯絡電話
花蓮縣政府 地址：花蓮市府前路17號 電話：03-8227171 花蓮縣災害應變中心 地址：花蓮市府前路17號 電話：03-460599#1028-1033 花蓮縣消防局 地址：花蓮市中央路三段842號 電話：03-8462119 玉里鎮公所 地址：玉里鎮中正路148號 電話：03-8883166	玉里分局 地址：玉里鎮博愛路180號 電話：03-888568 玉里派出所 地址：玉里鎮博愛路180號 電話：03-8882254 觀音派出所 地址：玉里鎮觀音里觀音14號 電話：03-8851040 春日派出所 地址：玉里鎮春日里神農74號 電話：03-8871134 樂合派出所 地址：玉里鎮樂合里樂合27號 電話：03-8883384 大馬派出所 地址：玉里鎮大馬里227號 電話：03-8886025 三民派出所 地址：玉里鎮三民里三民26號 電話：03-8841496 長良派出所 地址：玉里鎮長良里長良143號 電話：03-8801050 玉溪消防分隊 地址：玉里鎮博愛路37號 電話：03-8851119 觀音消防分隊 地址：玉里鎮觀音里觀音14之7號 電話：03-8851119	鎮長：劉德貞 電話 03-8883166 水昌里里長趙琦文 電話 03-8883382 中城里里長吳朝成 電話 03-8886195 啟良里里長邱顯義 電話 03-8883382 長良里里長吳光錫 電話 03-8801087 三民里里長巫昇錫 電話 03-8841164 觀音里里長陳善勇 電話 03-8851024 春日里里長陳青康 電話 03-8875453 泰昌里里長李家樞 電話 03-8886195 源城里里長徐水成 電話 03-8886194 樂合里里長陳慶安 電話 03-888421 松浦里里長林誠觀 電話 03-8851650 德武里里長余榮富 電話 03-8872814 東豐里里長曾國旗 電話 03-8885918 大馬里里長張添富 電話 03-8886193 國武里里長顏秀美 電話 03-8886191


避難處所	聯絡人	可收容人數	地址	電話
中正堂	潘淑媛	100	玉里鎮泰昌里中正路144號	8883166*206、0937-169087
長良社區活動中心	吳光玉	50	玉里鎮長良里長良143-1號	8801450、0963-356807
大馬社區活動中心	張添富	50	玉里鎮大馬里大馬226號	8886193、0933-799936
東豐社區活動中心	曾國旗	50	玉里鎮東豐里東豐石岡26-2號	8885872、0932-522458
觀音社區活動中心	陳善勇	50	玉里鎮觀音里觀音9-1號	8851223、0937-980922
松浦社區活動中心	林誠觀	50	玉里鎮松浦里松浦214-3號	8851224、0933-851684
源城社區活動中心	徐水成	50	玉里鎮源城里水源57-1號	8886194、0933-482931
三民社區活動中心	巫昇錫	50	玉里鎮三民里三民131-2號	8841159、0932581894
樂合社區活動中心	陳慶安	50	玉里鎮樂合里樂合65-5號	8886192、0937980682
春日社區活動中心	陳青康	50	玉里鎮春日里75-1號	8875453、0919458723

應變中心通聯表

花蓮縣災害應變中心
 電話：03-8462119(消防局)、03-8576326、03-8571748
 傳真：03-8578491(消防局)、03-8573081(消防局)
 03-8576326

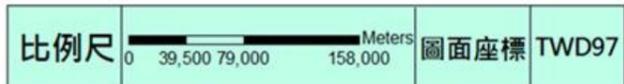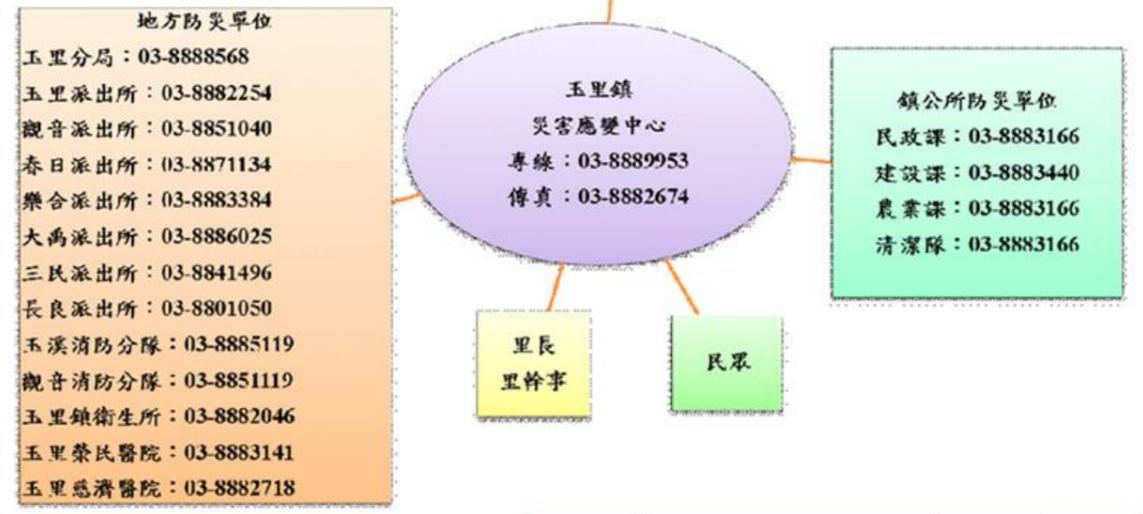


花蓮縣卓溪鄉水災防災地圖

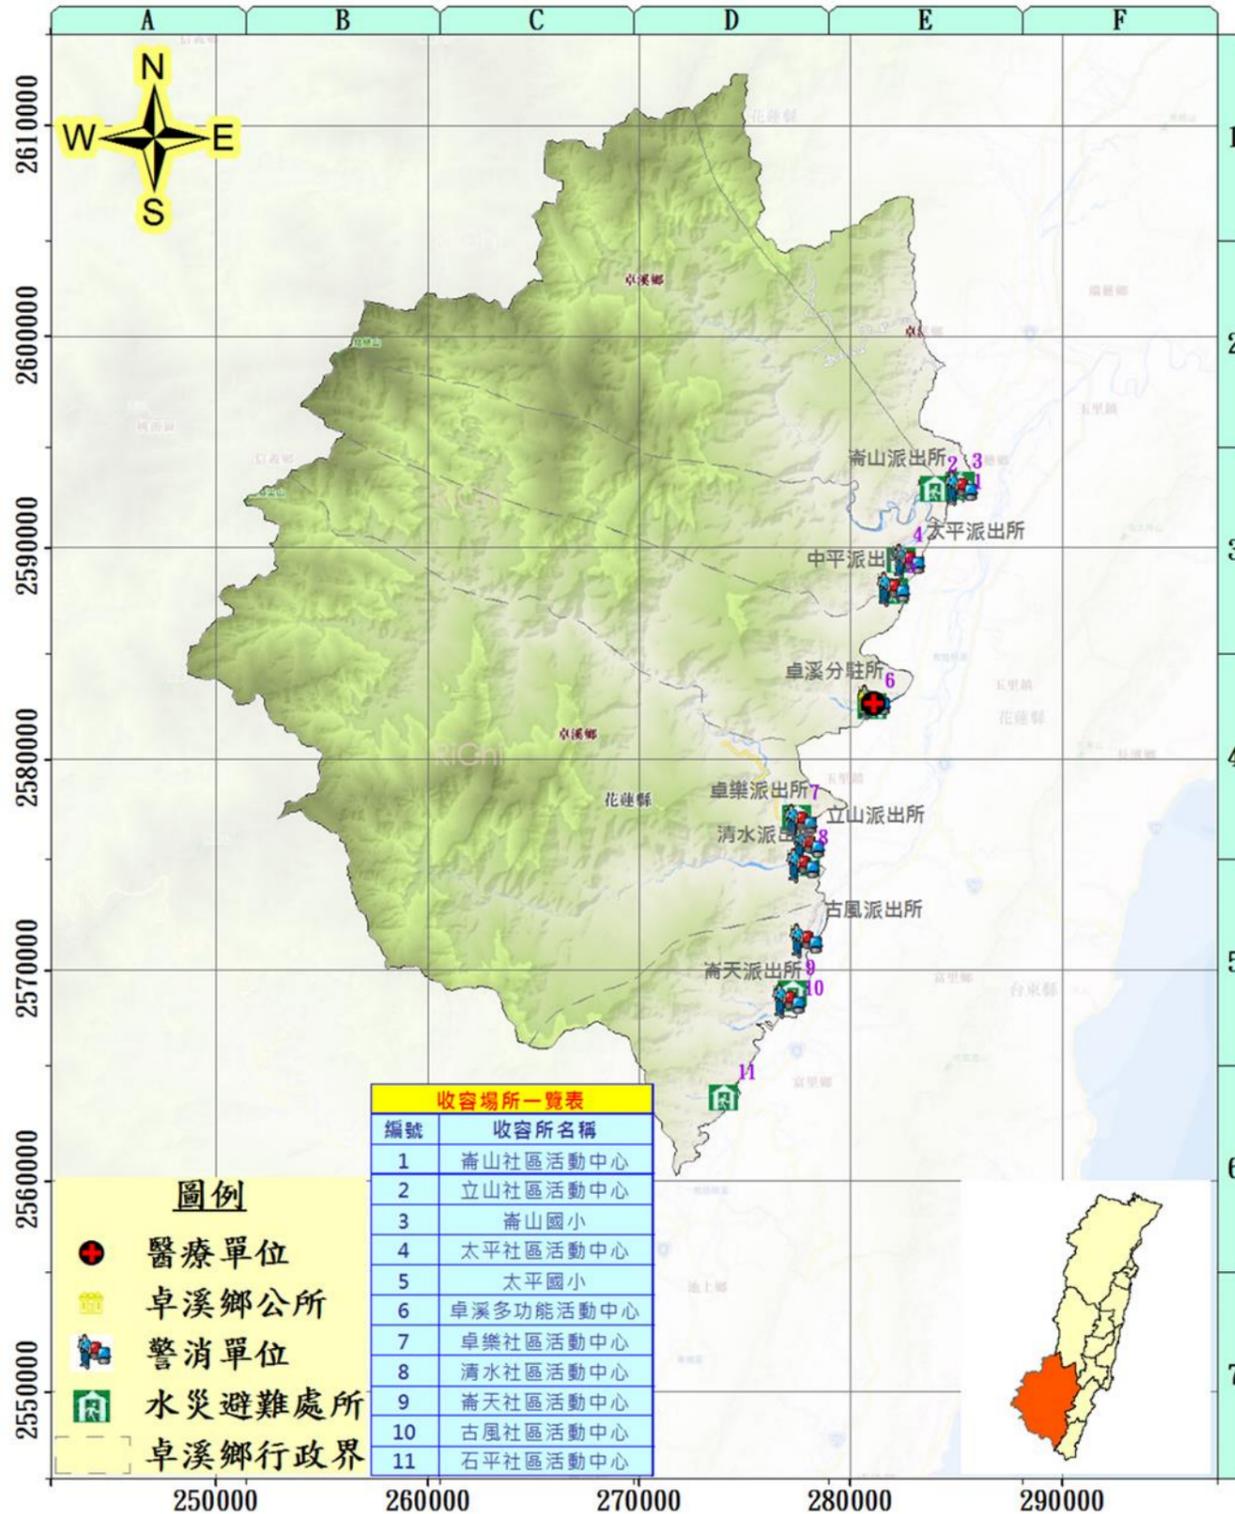

災情通報單位	警消單位	村長聯絡電話
花蓮縣政府 地址：花蓮市府前路 17 號 電話：03-8227171 花蓮縣災害應變中心 地址：花蓮市府前路 17 號 電話：03-460599#1028-1033 花蓮縣消防局 地址：花蓮市中央路三段 842 號 電話：03-8462119 花蓮縣卓溪鄉公所 卓溪鄉中正路 67 號 電話：03-8883118	卓溪分駐所 地址：卓溪鄉卓溪村 69 號 電話：03-8886024 崙山派出所 地址：卓溪鄉崙山 2 號 電話：03-8841502 立山派出所 地址：卓溪鄉立山村立山 77 號 電話：03-8841501 太平派出所 地址：卓溪鄉太平村太平 10 號 電話：03-8841503 中平派出所 地址：卓溪鄉太平村中興 20 之 3 號 電話：03-8887357	卓樂派出所 地址：卓溪鄉卓樂 15 號 電話：03-8888150 清水派出所 地址：卓溪鄉卓清村 10 號 電話：03-8801085 古風派出所 地址：卓溪鄉古風村 5 號 電話：03-8846113 崙天派出所 地址：卓溪鄉古風村崙天 5 號 電話：03-8846067
卓溪鄉衛生所 地址：卓溪鄉中正路 65 號 電話：03-8882592 五里榮民醫院 地址：五里鎮新興街 91 號 電話：03-8883141 五里慈濟醫院 地址：五里鎮民權街 1-1 號 電話：03-8882718	鄉長：田桂花 電話：0933-481666 崙山村村長：宋輝國 電話：0966-606072 立山村村長：葉光明 電話：0921-847564 太平村村長：田光輝 電話：0905-357355 卓溪村村長：黃品倫 電話：0936-638676 卓清村村長：何秋明 電話：0905-288739 古風村村長：陳乙諱 電話：0910-718187	


避難處所			
避難處所	聯絡人	可收容人數	地址
崙山國小	江揚帆/葉光明村長/宋輝國村長	150	花蓮縣卓溪鄉崙山村 12 號
太平國小	余載木/田光輝村長	250	花蓮縣卓溪鄉太平村 1 鄰 2 號
太平活動中心	余載木	100	花蓮縣卓溪鄉太平村 7 鄰 79-1 號
五里國中	余采玲校長	100	花蓮縣五里鎮民族街 30 號
卓樂國小	馮春惠/何秋明村長	100	花蓮縣卓溪鄉卓清村卓樂 86 號
伊八樹布農部藤遊憩區	陳瑞香/莎露-巴拉拉菲	100	花蓮縣卓溪鄉古風村崙天 1 鄰 18-1 號

花蓮縣災害應變中心
 電話：03-8462119 (消防局)、03-8576326、03-8571748
 傳真：03-8578491、03-8573081 (消防局)、03-8576326

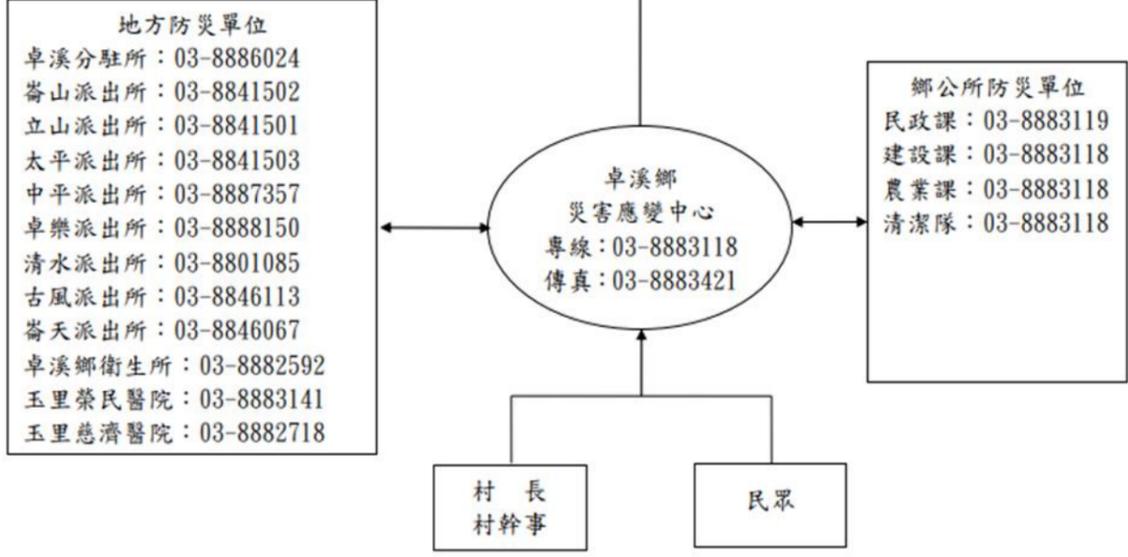


比例尺 0 2,750 5,500 11,000 Meters
 圖面座標 TWD97

花蓮縣富里鄉水災防災地圖

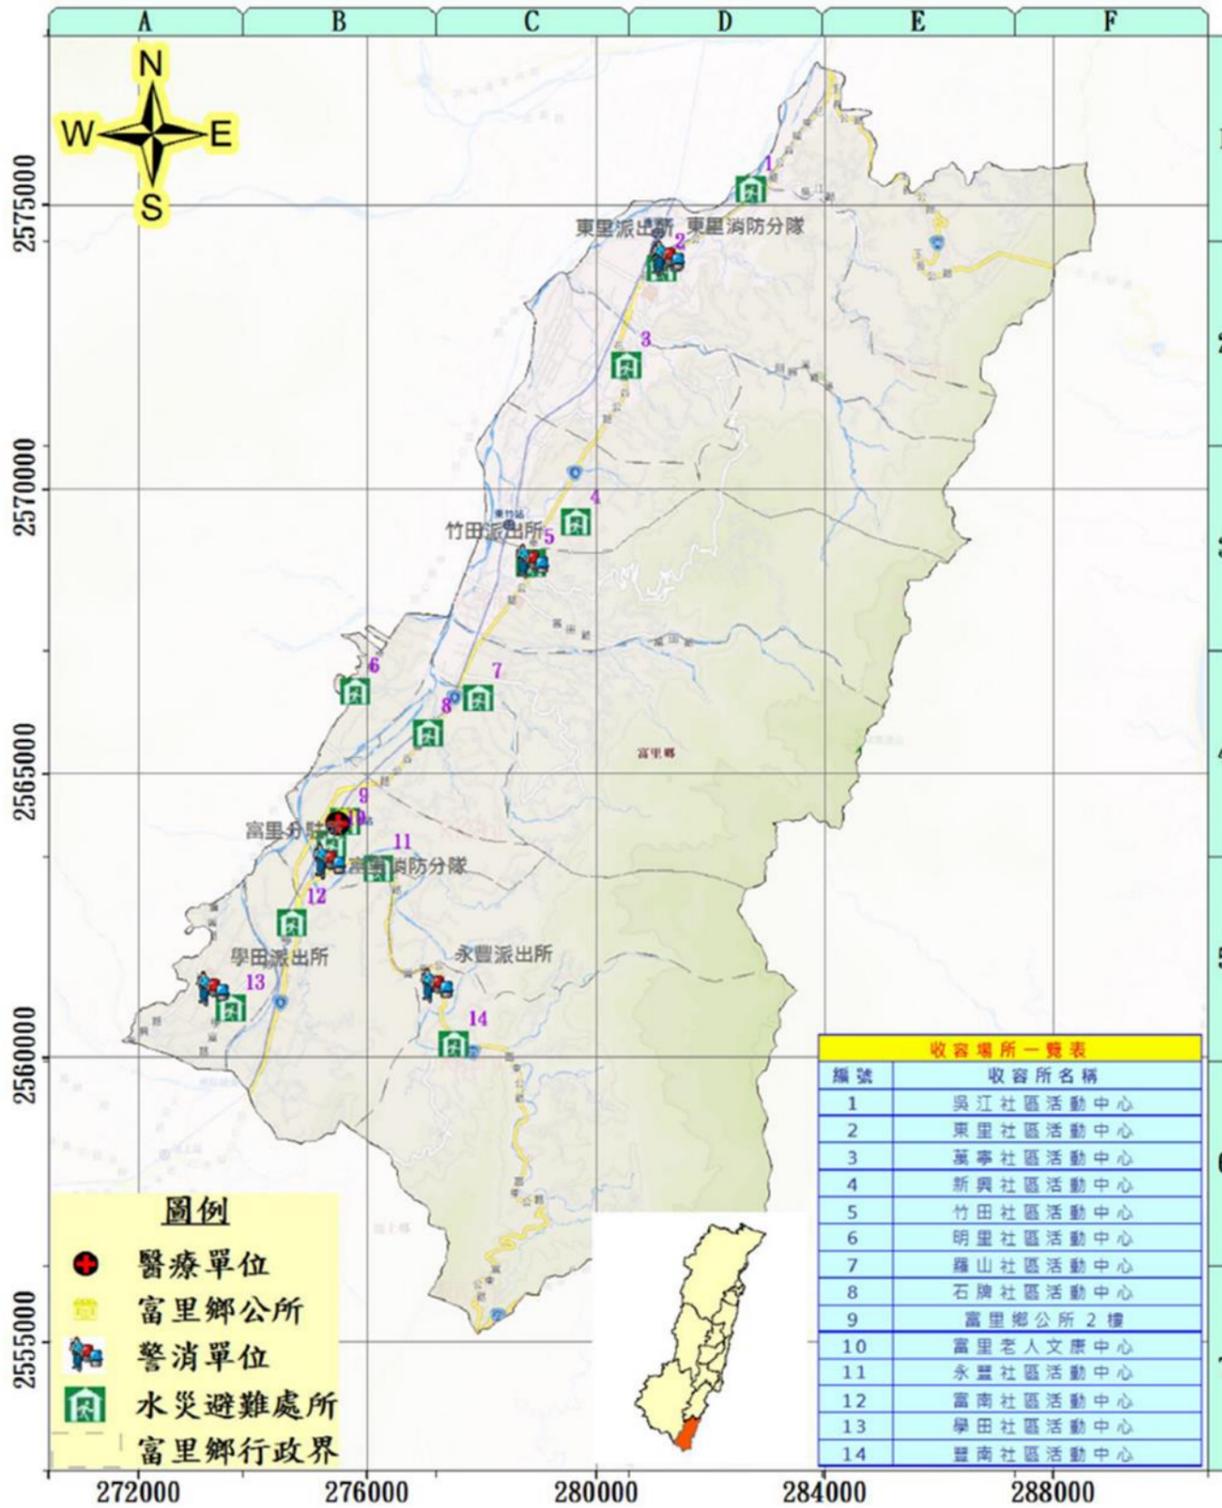

災情通報單位		警消單位		村長聯絡電話			
花蓮縣政府 地址：花蓮市府前路 17 號 電話：03-8227171 花蓮縣災害應變中心 地址：花蓮市府前路 17 號 電話：03-462119#1028-1033	花蓮縣消防局 地址：花蓮市中央路三段 842 號 電話：03-8462119 花蓮縣富里鄉公所 富里鄉富里村中山路 376 號 電話：03-8883110	富里分駐所 地址：富里鄉富里村中山路 132 號 電話：03-8831078 東里派出所 地址：富里鄉東里村大莊 38 號 電話：03-8861114 永豐派出所 地址：富里鄉豐南村永豐 93 之 4 號 電話：03-8832669 學田派出所 地址：富里鄉學田村民權 1 之 1 號 電話：03-8831434	竹田派出所 地址：富里鄉竹田村東竹 40 號 電話：03-8821044 富里消防分隊 地址：富里鄉富里村中山路 142 號 電話：03-8831009 東里消防分隊 地址：富里鄉東里村大莊 52 號 電話：03-8861119	鄉長：江 X 成 吳江村村長：葉 X 曉 東里村村長：劉 X 河 萬寧村村長：徐 X 淵 新興村村長：劉 X 祥 竹田村村長：陳 X 駿 羅山村村長：鄧 X 珍 石牌村村長：吳 X 達 明里村村長：黃 X 騰 富里村村長：曾 X 健 永豐村村長：陳 X 月 豐南村村長：王 X 英 富南村村長：廖 X 凌 學田村村長：鄧 X 華			
醫療單位		避難處所		聯絡人	可收容人數	地址	電話
富里鄉衛生所 地址：富里鄉富里村中山路 203 號 電話：03-8831029 玉里榮民醫院 地址：玉里鎮新興街 91 號 電話：03-8883141	玉里慈濟醫院 地址：玉里鎮民權街 1-1 號 電話：03-8882718	吳江社區活動中心 東里社區活動中心 萬寧社區活動中心 新興竹田聯合活動中心 羅山縱管處 石牌社區活動中心 明里社區活動中心 富里老人文康中心 富里鄉公所 2 樓 永豐活動中心 玉寶宮 學田社區活動中心	葉 X 曉 劉 X 河 徐 X 淵 陳 X 駿 劉 X 祥 鄧 X 珍 吳 X 達 黃 X 騰 曾 X 健 鄧 X 英 陳 X 月 廖 X 凌 鄧 X 華	70 50 50 80 50 30 50 100 100 50 20 50	富里鄉吳江村 6 鄰吳江 65-3 號 富里鄉東里村 1 鄰福安路 6-1 號 富里鄉萬寧村 7 鄰鎮寧 100 號 富里鄉竹田村 1 鄰東竹 10 號 富里鄉羅山村 9 鄰東湖 39 號 富里鄉石牌村富北 51-2 號 富里鄉明里村 3 鄰明里 37 號 富里鄉富里村中山路 205 號 富里鄉富里村中山路 376 號 富里鄉永豐村永豐 10 鄰 20-1 號 富里鄉富南村 4 鄰 42-2 號 富里鄉學田村復興路 14-1 號	03-8861180 03-8861165 03-8861120 03-8821014 03-8821330 03-8831323 03-8846057 03-8831048 03-8831111 03-8831821 03-8831822 03-8831819	

花蓮縣災害應變中心
電話：03-8462119 (消防局)、03-8576326、03-8571748
傳真：03-8578491、03-8573081 (消防局)、03-8576326

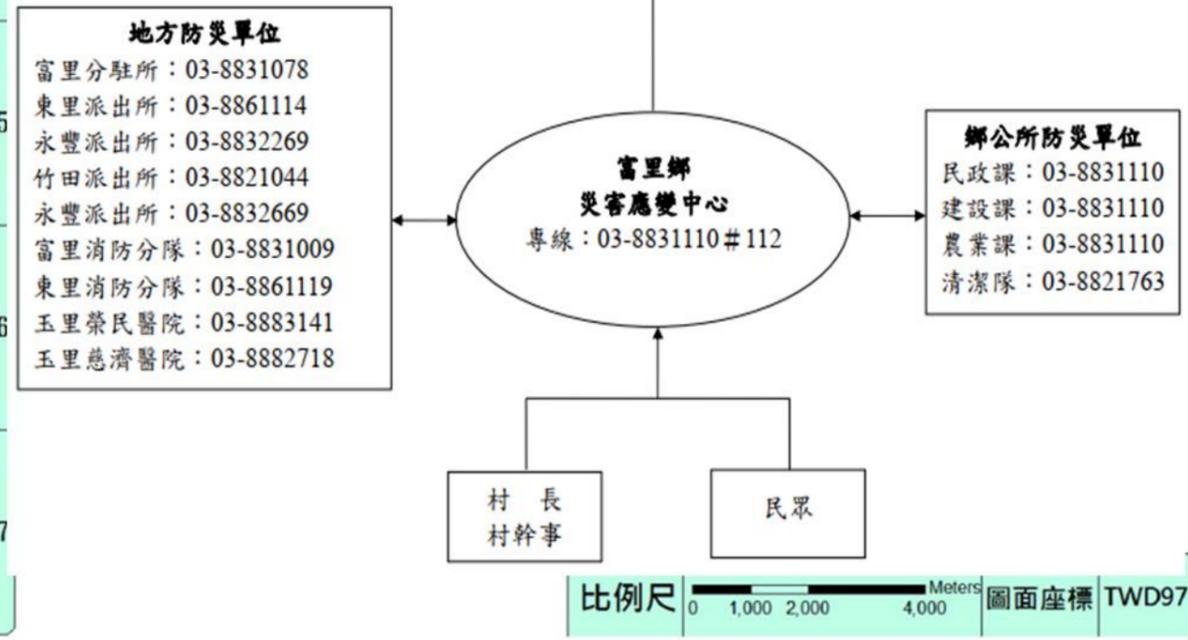

附錄 7、花蓮縣轄內水災避難據點位置表

花蓮縣轄內水災避難據點位置表

站名	地點	聯絡人	聯絡電話	保全人數
1、秀林鄉				
銅門收容所	9 鄰 56-1 號	汪弘凱		50 人
水源收容所	107 號	吳金花		33 人
文蘭活動中心	6 鄰 79 號	杜明輝		80 人
景美活動中心	加灣 106 號	彭莉君		65 人
和平活動中心	三鄰 108 號	楊漢文		151 人
富世國小收容所	127 號	鄭秀慧		100 人
崇德國小收容所	72 號	劉雨青		100 人
和平國小收容所	和平 112 號(263 號)	楊漢文		250 人
秀林國小收容所	秀林路 76 號	鄭美慧		200 人
佳民國小收容所	119 號	艾思源		200 人
三棧收容所	三棧 25 號	李子群		100 人
2、新城鄉				
興田社區活動中心	新城鄉新城村新興 1 街 62 號	胡國雄		45
秀林國中活動中心	新城鄉中山路 56 號	謝京丞		19
順安村活動中心	新城鄉順安村草林 84-1 號	黃仲祥		40
新城鄉原住民文化館	新城鄉大漢村大安街 1 號	林芸秋		90
樹林腳社區活動中心	新城鄉新秀村樹林街 57 巷 9 號	王秋香		39
大漢村活動中心	新城鄉大漢村民有 1 街 101 號	李添富		30
七星潭社區活動中心	新城鄉大漢村明潭街 27 號	李添富		27
嘉里保安宮香客樓	新城鄉嘉里三街 87 號	吳文卿		39
康樂村活動中心	新城鄉大漢街 390 號	賴明進		31
3、花蓮市				
國立花蓮農業職業學校	花蓮市國魂里建國路 161 號	田介軫		1000
美崙國中	花蓮市民孝里化道路 40 巷 1 號	田介軫		193
中正國小	花蓮市主學里中正路 210 號	田介軫		187
明義國小	花蓮市國風里明義街 107 號	田介軫		185
中華國小	花蓮市國盛里國盛二街 22 號	田介軫		189
私立四維高級中學	花蓮市國慶里中山路一段 200 號	田介軫		500
主權社區活動中心	花蓮市主權里中原路 666 號	田介軫		72
國福社區活動中心	花蓮市沙基拉雅街 111 號	田介軫		35
主農社區活動中心	花蓮市主農里中順街 77 號	田介軫		50
民孝社區活動中心	花蓮市民孝里林園一街 16 號	田介軫		54
花蓮港天宮	花蓮市國慶里中山路 1 段 500 巷 15 號	田介軫		300
中正體育館	花蓮市民權里公園路 53 號	田介軫		593
花蓮高工	花蓮市民意里府前路 27 號	田介軫		310
自強國中	花蓮市國裕里裕祥路 89 號	田介軫		330
慈濟大學 附設國民中學,小學	花蓮市國興里介仁街 176 號	田介軫		344

站名	地點	聯絡人	聯絡電話	保全人數
花蓮縣立體育場	花蓮市國慶里達固湖灣大路23號	田介軫		527
明廉國小	花蓮市國富里中山路903號	田介軫		51
慈濟大學 人文社會學院	花蓮市國興里介仁街67號	田介軫		316
五州商務旅館	花蓮市中山路84號	田介軫		50
鑄強國小	花蓮市民政里永興路20號	田介軫		293
國風國中	花蓮市國風里林政街7號	田介軫		800
花蓮高商	花蓮市國安里中山路418號	田介軫		266
忠孝國小	花蓮市主力里中華路298號	田介軫		47
4、吉安鄉				
+	花蓮縣吉安鄉吉安路二段97號	游亭安		1250
北昌活動中心	花蓮縣吉安鄉建昌路45號	劉文賢		170
勝安活動中心	花蓮縣吉安鄉慈惠一街30號	陳昇華		120
太昌活動中心	花蓮縣吉安鄉太昌路488號	邱耀輝		70
永安活動中心	花蓮縣吉安鄉太昌路202號	郭仁添		185
宜昌活動中心	花蓮縣吉安鄉吉祥六街52巷5號	黃志源		120
干城活動中心	花蓮縣吉安鄉干城一街97巷1號	林世昌		150
仁里活動中心	花蓮縣吉安鄉仁里五街1號	范國昌		60
南華活動中心	花蓮縣吉安鄉南華四街123號	蕭萬生		140
東昌活動中心	花蓮縣吉安鄉東昌村東海六街74號	魏錦添		210
光華國小	花蓮縣吉安鄉光華二街180號	羅偉元		1280
化仁國中	花蓮縣吉安鄉東海十街3號	王錦慧		850
稻香活動中心	花蓮縣吉安鄉廣豐路79號	鄧桂英		200
南昌活動中心	花蓮縣吉安鄉文化七街62-1號	陳振興		100
福興活動中心	福興村福德街1號	黃駿緯		115
光華活動中心	光華村光華二街200號	石福春		97
5、壽豐鄉				
池南活動中心	壽豐鄉池南村池南路2段17號	張清飛		53
志學活動中心	壽豐鄉志學村中正路120巷13號	蔡漢東		40
平和活動中心	壽豐鄉平和村平和路32號	張裕勝		49
鹽寮活動中心	壽豐鄉鹽寮村鹽寮165號	簡福其		15
光榮活動中心	壽豐鄉光榮村光榮一街26之1號	林政民		39
共和活動中心	壽豐鄉共和村農墾2街38號	黃見輝		31
壽豐活動中心	壽豐鄉壽豐村壽豐路1段97號			13
文化中心	壽豐鄉壽豐村壽山路26號	沈湘紘		50
月眉國小	壽豐鄉月眉村月眉路3段24號	廖仁藝		50
月眉活動中心	壽豐鄉月眉村月眉路3段108號	周光明		53
豐山國小	壽豐鄉豐山村中山路41號	陳宥臻		50
豐山活動中心	壽豐鄉豐山村中山路127巷15號	陳俊宏		47
豐裡活動中心	壽豐鄉豐裡村中山路265號之5	鍾曜宇		42
樹湖活動中心	壽豐鄉樹湖村大樹腳59號	彭榮華		38
豐坪活動中心	壽豐鄉豐坪村豐坪路2段73號	游淑霞		32
溪口活動中心	壽豐鄉溪口村溪口路103巷2號	溫幸惠		50

站名	地點	聯絡人	聯絡電話	保全人數
米棧活動中心	壽豐鄉米棧村米棧路2段21號	許炎煌		34
舊米棧國小	壽豐鄉米棧村米棧路1段53號	鍾萬仁		45
化仁國中水璉分校	壽豐鄉水璉村水璉路6號	彭震宇		50
水璉活動中心	壽豐鄉水璉村水璉2街21號	蔡素月		41
6、萬榮鄉				
西林社區活動中心	西林村8鄰134號	陳如花		60
見晴老人館	見晴村7鄰75號	許明榮		50
萬榮國小活動中心	萬榮村2鄰31號	李昌貴 賴志強		100
明利社區活動中心	明利村2鄰348號	賴淑珍		50
馬遠社區活動中心	馬遠村1鄰5號	溫秀瑛		60
瑞北國民小學	瑞穗鄉中正北路2段35號	溫秀瑛		70
紅葉村辦公處	紅葉村1鄰11-2號	阮紹強		50
7、鳳林鎮				
鳳義社區活動中心	花蓮縣鳳林鎮水源路 36 號	蕭文立里長		50
鳳仁社區活動中心	花蓮縣鳳林鎮中華路 111 號	陳彥傑里長		50
鳳禮、鳳智里辦公處	花蓮縣鳳林鎮大同街 7-1 號	黃清陽里長 黃靜宜里長		60
鳳信社區活動中心	花蓮縣鳳林鎮中正路 1 段 120 巷 24 號	張振華里長		50
大榮 1 村社區活動中心	花蓮縣鳳林鎮大榮 3 路 15 號	莊秀英里長		50
大榮 2 村社區活動中心	花蓮縣鳳林鎮復興路 69 號	莊秀英里長		50
北林社區活動中心	花蓮縣鳳林鎮民和路 1 號	黃正輝里長		50
南平社區活動中心	花蓮縣鳳林鎮自強路 368-1 號	陳文乾里長		50
林榮社區活動中心	花蓮縣鳳林鎮永康路 10 號	陳嬌妹里長		50
長橋社區活動中心	花蓮縣鳳林鎮長橋路 6 號	邱進崑里長		50
森榮里辦公處	花蓮縣鳳林鎮林森路 129 號	謝玉珍里長		30
山興吉拉卡樣教會	花蓮縣鳳林鎮山興里山吉路 13 號	謝盛宜里長		30
樂活會館	花蓮縣鳳林鎮中華路 2 號	林雨萱課長		80
8、光復鄉				
光復國中	花蓮縣光復鄉大馬村林森路100號	校長 古基煌		100
光復鄉公所	花蓮縣光復鄉大華村中華路257號	課長 姜靜嫻		100
東富國小	花蓮縣光復鄉東富村東富路60號	村幹事 謝采頤		100
大同活動中心	花蓮縣光復鄉大同村中正路1段370號	村幹事 曾雪雲		100
太巴塢國小	花蓮縣北富村中正路2段23號	校長		100

站名	地點	聯絡人	聯絡電話	保全人數
		林萬男		
西南活動中心	花蓮縣光復鄉西富村中正路2段72巷14號	村幹事 許仙瑩		100
光復鄉立托兒所	花蓮縣光復鄉大全村中山路1段216巷8號	所長 羅彩和		100
砂荖活動中心	花蓮縣光復鄉南富村建國路2段39號	村幹事 許仙瑩		100
馬佛活動中心	花蓮縣光復鄉西富村民有街37號	村幹事 許仙瑩		100
大興活動中心	花蓮縣光復鄉大興村民權街37號	村幹事 黃恩宏		100
大興國小	花蓮縣光復鄉大興村民權街17號	村幹事 黃恩宏		300
大富國小	花蓮縣光復鄉大富村明德路29巷12號	村幹事 張樞允		80
花東琉璃禪寺	花蓮縣光復鄉大富村建國路1段26-2號	村長 江兆億		50
光復自強外役監獄	花蓮縣光復鄉大全村建國路1段1號	村長 陳萬來		300
9、瑞穗鄉				
瑞良活動中心	瑞穗鄉瑞良村4鄰信義路3號	黃義雄		30
瑞北活動中心	瑞穗鄉瑞北村54-1號	李孔忠		30
瑞美活動中心	瑞穗鄉瑞美村中山路二段387號	林禹賢		30
瑞祥活動中心	瑞穗鄉瑞祥村127號	黃崧庭		30
瑞穗活動中心	瑞穗鄉瑞穗村民生街41號	羅文鑑		30
鶴崗社區活動中心	瑞穗鄉鶴崗村14鄰85之6號	羅峰		30
舞鶴社區活動中心	瑞穗鄉舞鶴村1鄰64號	楊明林		100
奇美社區活動中心	瑞穗鄉奇美村2鄰40號	蔣國雄		20
富源社區活動中心	瑞穗鄉富源村10鄰31號	江士仁		30
富民社區活動中心	瑞穗鄉富民村2鄰208之1號	吳明義		30
富興社區活動中心	瑞穗鄉富興村13鄰134號	陳精浩		30
瑞穗鄉公所	瑞穗鄉瑞穗村成功南路19號	張力仁		100
富源消防分隊	瑞穗鄉富源村9鄰中正路157號	戴東福		20
10、豐濱鄉				
靜浦國小	豐濱鄉靜浦村64號	黃寶賢		200
港口活動中心	豐濱鄉港口村7鄰118號	許先忠		50
真耶穌教會	豐濱鄉新社村復興15號	王明源		50
豐濱國中	豐濱鄉豐濱村光豐路26號	施宜廷		200
豐濱鄉公所3樓會議室	豐濱鄉豐濱村光豐路32號	林宥希		50
新社國小	豐濱鄉新社村150號	余光臨		200
磯崎活動中心	花蓮縣豐濱鄉磯崎村49號	陳明憲		50
八里灣基督長老教會	花蓮縣豐濱鄉16鄰豐里49之1號	吳德助		30
11、卓溪鄉				
崙山國小	花蓮縣卓溪鄉崙山村12號	江揚帆/葉光明 村長/宋輝國 村長		150
太平國小	花蓮縣卓溪鄉太平村1鄰2號	余栽木/田光 輝村長		250
太平活動中心	花蓮縣卓溪鄉太平村7鄰79-1號	余栽木		100
玉里國中	花蓮縣玉里鎮民族街30號	余采玲校長		100

站名	地點	聯絡人	聯絡電話	保全人數
卓樂國小	花蓮縣卓溪鄉卓清村卓樂86號	馮春惠/何秋明 村長		100
伊入柑布農部羅遊憩區	花蓮縣卓溪鄉古風村崙天1鄰18-1號	陳瑞香/莎霏-巴拉拉菲		100
12、玉里鎮				
春日社區活動中心	春日里神農75-1號			40人
泰林社區活動中心	春日里5鄰65-1號			40人
松浦社區活動中心	松浦里12鄰214-3號			40人
觀音社區活動中心	觀音里16鄰觀音9-1號			40人
大禹社區活動中心	大禹里21鄰226號			40人
玉里鎮老人館	中城里忠智路72號			150人
源城社區活動中心	水源57-1號			40人
長良多功能活動中心	長良里8鄰長良143-1號			20人
樂合社區活動中心	樂合里樂合65-5號			40人
東豐社區活動中心	東豐里3鄰石崗26-2號			40人
德武原住民多功能活動中心	德武里5鄰能雅79號			40人
玉里鎮中正堂	泰昌里中正路144號			100人
玉里鎮中正堂	泰昌里中正路144號			100人
玉里鎮中正堂	泰昌里中正路144號			100人
玉里鎮中正堂	泰昌里中正路144號			100人
三民社區活動中心	三民里13鄰三民131-2號			40人
13、富里鄉				
吳江社區活動中心	富里鄉吳江村6鄰吳江65-3號	葉X 曉		70
東里社區活動中心	富里鄉東里村1鄰福安路6-1號	劉X 河		50
萬寧社區活動中心	富里鄉萬寧村7鄰鎮寧100號	徐X 淵		50
新興竹田聯合活動中心	富里鄉竹田村1鄰東竹10號	陳X 駿 劉X 祥		50
羅山縱管處	富里鄉羅山村9鄰東湖39號	鄧X 珍		50
石牌社區活動中心	富里鄉石牌村富北34-2號	吳X 達		30
明里社區活動中心	富里鄉明里村3鄰明里37號	黃X 騰		50
富里老人文康中心	富里鄉富里村中山路205號	曾X 健		100
富里鄉公所2樓	富里鄉富里村中山路376號	鄭X 英		100
永豐活動中心	富里鄉永豐村永豐10鄰20-1號	陳X 成		50
玉寶宮	富里鄉富南村4鄰42-2號	陳X 月		20
學田社區活動中心	富里鄉學田村復興路14-1號	廖X 凌		50
豐南活動中心	富里鄉豐南村7鄰12-3號	鄧X 華		50

附錄 8、鄉鎮市區水災危險潛勢地區保全計畫

附錄 9、花蓮縣水災災害疏散撤離權責分工表

花蓮縣水災災害疏散撤離權分工

權責單位	工作事項
警察局	<ol style="list-style-type: none"> 1. 配合本縣災害應變中心指揮官公告劃設一定區域範圍，執行限制或禁止人民進入或命其離去措施。 2. 由各地警察機關執行災區之警戒治安維護與秩序維持等相關事項。 3. 於災區實施交通管制，禁止非救災車輛進入災區，並執行警戒區及媒體採訪區管制作業。 4. 於災區發現傷亡屍體應指派鑑識人員支援，就發現地點、死亡狀況逐一編號照相與紀錄，並迅速通報檢察官相驗。 5. 協調所屬地方檢察機關執行罹難者屍體身份確認及相驗工作。
消防局	<ol style="list-style-type: none"> 1. 依颱風災害緊急應變小組作業要點成立災害緊急應變小組。 2. 啟動消防查報與通報作業系統。
衛生局	<ol style="list-style-type: none"> 1. 協調責任醫院派人協助衛生所人員參與緊急醫療工作。 2. 規劃、設立與運作災區救護站，進行緊急醫療作業。 3. 醫療機構與醫事人員之指揮調派、醫療器材及藥品之供應調度及提供災區緊急醫療與後續醫療照顧事項。 4. 隨時記錄、彙整傷患人數、傷病情形、傷患緊急醫療救護處置及癒後情形等資料。 5. 進行隔離場所指定、分配布置管理事項。
民政處	<ol style="list-style-type: none"> 1. 啟動民政查報與通報作業系統。 2. 依已建置之緊急避難疏散機制及程序，進行避難疏散。 3. 視災情狀況，由本縣災害應變中心統一發佈避難疏散通知。 4. 加強村里廣播宣導與告知民眾避難需要注意事項之通知。 5. 動員各鄉鎮市公所民政體系之村里長及村里幹事，進行民眾避難疏散勸導工作，並協調警察、消防單位協助進行避難疏散作業。
社會處	<ol style="list-style-type: none"> 1. 視災情狀況，由本縣災害應變中心統一開設避難場所。 2. 進行災民收容所分配、布置與管理事項。 3. 執行災民登記、收容、編管、服務、救濟、慰問與遣散等事宜。 4. 掌控災時狀況與收容人數，進行救濟物資之緊急發放。
建設處	<ol style="list-style-type: none"> 1. 於本縣災害應變中心成立後，以傳真通報鄉鎮市公所成立災害應變中心，執行各項災害應變處理事宜並傳真回報處理狀況。 2. 通報各鄉鎮市公所檢查所轄水閘門維持正常操作，備妥砂包、太空包等防汛備料；並預先完成移動式抽水機之測試運轉及待命。 3. 指揮協調搶險、搶修需用防汛器材、機具及支援人力之調度。 4. 通報各所屬施工中之工程，若有防汛缺口須立即妥為處置，並啟動相關應變機制。 5. 各項災情掌控彙整及通報作業。 6. 去除道路上的障礙物，以協助災民疏散及搶救災車輛、機具進入災區。 7. 辦理道路、橋樑、堤防、河川設施搶修、災情查報、傳遞與統計事宜。 8. 調用車輛配合災民疏散接運、救災人員、器材、物資之運輸事項。

附錄 10、花蓮縣水災應變參考水位站位置及警戒水位表

花蓮縣水災應變參考水位站位置及警戒水位表

水系位置			水位站名		堤頂高 (計畫堤頂高)	計畫洪 水位	警戒水位			位置座標(97 座標)		備註
							一級	二級	三級	X 座標	Y 座標	
主流	花蓮 溪	下游 ↑ 上游	1	花蓮大橋	13.68(灘地)	11.68	11.0	8.7	—	311041	2646594	
			2	米棧大橋	46.77(壽豐堤防)	44.77	44.3	42.7	—	303520	2637586	
			3	箭瑛大橋	88.10(灘地)	84.5	85.0	83.8	—	299570	2625434	
支流	木瓜溪		4	仁壽橋	126.25(灘地)	124.25	124.9	122.9	—	301371	2650270	
	壽豐溪		5	平林	161.9(溪口堤防)	159.9	161.4	160.6	—	296071	2634307	
	萬里溪		6	萬里溪橋	140.75(鳳林二號堤防)	138.75	138.4	137.4	—	293533	2624120	
	馬鞍溪		7	馬鞍溪橋	169.95(萬榮堤防)	167.95	166.7	166.2	—	291755	2620474	
主流	秀姑 巒溪	下游 ↑ 上游	8	瑞穗大橋	73.44(瑞美堤防)	71.44	71.7	70.2	—	291337	2598046	
			9	玉里大橋	132.25(玉里堤防)	130.25	130.1	129.6	—	283594	2580072	
			10	崙天大橋	200.45(崙天護岸)	198.45	198.7	197.9	—	277649	2567458	
			11	文田橋	266.99(思明堤防)	264.99	263.9	263.0	—	272770	2559502	
支流	富源溪		12	馬遠橋	166.45(富民堤防)	164.45	164.7	163.7	—	287431	2607641	
	豐坪溪		13	立山	-	-	173.0	171.6	—	282125	2591996	未在治理 計畫範圍
	樂樂溪		14	卓樂橋	202.72(清水堤防)	200.72	200.0	197.8	—	276979	2577156	

附錄 11-1、經濟部移動式抽水機運用及維護管理作業要點

「經濟部水利署移動式抽水機運用及維護管理作業要點」

中華民國 92 年 11 月 4 日經水防字第 09233002541 號函頒
中華民國 94 年 1 月 24 日經水防字第 09433000080 號函修正
中華民國 95 年 2 月 21 日經水防字第 09533000110 號函修正
中華民國 97 年 12 月 10 日經水防字第 09704606460 號函頒

一、經濟部（以下簡稱本部）為運用調度、維護管理移動式抽水機（以下簡稱抽水機），特訂定本要點。

二、本要點適用範圍包含本部所屬機關、內政部、直轄市、縣（市）政府及鄉（鎮、市、區）公所所有之抽水機。

三、抽水機以財產所有機關為管理機關；以實際控制運用之機關（構）、法人、團體為使用單位。

前項管理機關應負責抽水機之維護及更新，使用單位應負責抽水機之操作、保管及供應運轉油料。

四、使用單位應將抽水機編號、口徑、管理機關名稱、使用單位名稱、保管地點及專責保管人員姓名及聯絡電話之相關基本資料依附表一格式建檔，於每年汛期前送直轄市、縣（市）主管機關彙轉本部水利署。使用單位為本部水利署所屬機關者，應於前項規定期限前，將基本資料逕送本部水利署。

本部水利署應將前二項彙整資料建置成資料庫。

五、抽水機資料有異動或其他狀況時，管理機關及使用單位應通報本部水利署。

使用單位於颱風豪雨期間，應將抽水機運用狀況依附表二格式定時通報轄管水災災害防救業務業務主管機關之應變中心或小組。

六、直轄市、縣（市）政府於每年汛期前，應參考淹水潛勢分析及歷年淹水事件，完成抽水機預布規劃，納入水災危險潛勢地區保全計畫，並

報本部備查。

七、抽水機運用時機如下：

- (一) 中央氣象署發布豪、大雨特報或海上或海上陸上颱風警報期間之淹水或缺水事件。
 - (二) 旱災期間缺水事件。
 - (三) 政府機關、行政法人及公法人業務範圍之淹水或缺水事件。
 - (四) 其他因事涉多數人公益或影響民眾生活之重大淹水或缺水事件。
- 抽水機應以運用於重大災害搶救為優先。

八、抽水機運用之種類如下：

- (一) 待命：使用單位因應災害潛勢，將抽水機上車，以便隨時出動。
- (二) 出勤：使用單位依第七點所列事件，派遣抽水機進行抽水作業，且於完成抽水作業後歸建。
- (三) 調用：管理機關或使用單位依第七點所列抽水事件，派遣抽水機長期協助其他政府機關、行政法人或公法人作業。
- (四) 調度：管理機關或直轄市、縣（市）政府基於整體災害搶救需要，指派抽水機進行待命、出勤或調用之作業。

使用單位因其他單位申請派遣支援之抽水機出勤時間超過六個月以上時，得將該抽水機之使用單位變更為申請支援單位。

九、颱風豪雨應變期間，抽水機待命及出勤之作業原則如下：

- (一) 警報發布後，警戒區內使用單位得依權責考量、管理機關通報、本部或本部水利署應變小組通報，預布抽水機，並維持適當抽水機組待命，待命之抽水機一旦接獲淹水災害通報後，應於十分鐘內，出勤抽水作業。
- (二) 各級水災災害防救業務主管機關接獲災情資訊後，應依權責通報

使用單位，視災情狀況出動抽水機救災。

(三) 使用單位自有抽水機組不足以因應災情時，得申請轄管水災災害防救業務主管機關調度支援。

(四) 各管理機關及使用單位接獲行政院災害防救委員會（中央災害應變中心）、本部（本部災害應變小組）、本部水利署（本部水利署災害應變小組）通報，調度其所有或使用之抽水機時，非有正當理由不得拒絕，且應儘速將調度所需抽水機運至指定地點，向指定單位、人員報到。

(五) 第三款之支援申請，如係重大緊急事件，得跨級申請之。但應副知轄管水災災害防救業務主管機關。

抽水機出勤後，使用單位應立即將出勤、預定抵達抽水地點、啟動抽水作業時間、操作人員姓名及聯絡電話回報轄管水災災害防救業務主管機關，並副知本部水利署應變小組。

十、非屬颱風豪雨期間，抽水機待命、出勤及調用之調度，由各管理機關或使用單位自行為之，惟不得影響防災緊急調度。

為因應災害或緊急事件需求之調度者，其作業原則依前點辦理。

十一、依第九點規定申請支援之抽水機，申請單位應提供出勤地點、災害情形、受災範圍、排放地點、所需機組數量及型號、報到地點、受理報到人員連絡資料（含姓名、電話、職稱），並供應運轉油料及人員餐飲。

抽水機依第九點待命及出勤期間，不得採用任何方式將抽水機組或其附件固定，減損機組機動救災之功能。

十二、使用單位應製作抽水機運作及淹水災情歷程資料備查。

各級水災災害防救業務主管機關應隨時派員查核、督導抽水機作業情形。

十三、依第九點申請支援之申請單位，應於災害減輕或消除後，立即歸還抽水機。但管理機關或使用單位認為無支援必要時，得主動召回抽水機，並告知申請單位。

前項使用單位應確認歸還之抽水機設備完整且功能正常。如有故障或損壞，申請單位應負責修復；無法修復時，應負責賠償。

十四、抽水機出勤時應由公務人員專責監控；一處地點至少應由一位專責人員隨同出勤。

前項專責人員，原則由使用單位派遣，惟經協調得由申請單位派遣之。

第一項地點範圍，一處最大以一村（里）為限。但依其範圍專責人員足以掌控抽水機之運作使用者，不在此限。

支援直轄市、縣（市）政府之抽水機，報到後，申請之直轄市、縣（市）政府應變中心指揮官應指派第一項之專責人員；惟同一淹水處跨兩以上直轄市、縣（市）者，由本部水利署指派所屬機關人員擔任第一項之專責人員。

十五、管理機關每年應編列抽水機維護保養經費。

抽水機於防汛期間發生故障時，管理機關得協調使用單位先行墊付修理。

十六、管理機關應指派專人負責機組設備維護保養等工作，定期辦理所有抽水機之維護保養工作，並記錄保養、運轉資料備查。

管理機關及使用單位之維護保養工作得委外辦理。

十七、使用單位應指派專人負責管理、運轉及保管機組設備。

十八、本部得定期督導各管理機關及使用單位抽水機之運用、維護管理紀錄及維護保養經費編列情形，並納入年度防災績效考評。經本部評選優良者，得建議予相關人員適當之獎勵。

附錄 11-2、經濟部淹水災害通報作業要點

經濟部淹水災害通報作業要點

經濟部 97 年 12 月 10 日經水字第 0970444606470 號函
中華民國 98 年 4 月 10 日經水授字第 09820221580 號函修正

- 一、經濟部（以下簡稱本部）為使本部水利署暨所屬機關、內政部、行政院農業委員會以及各直轄市與縣（市）政府辦理水災災害防救業務計畫（以下簡稱水災防救計畫）之災情蒐集及通報作業有所依循，特訂定本要點。
- 二、各級水災災害防救業務主管機關應蒐集及查證淹水災情，並立即通報相關權責機關，進行救災作業。
- 三、各級水災災害防救業務主管機關應建立水利單位人員巡察、民眾傳遞、媒體監看及其他通報機制，並得建立防汛隊等多元化災情蒐集、查報管道，以及時掌握淹水災害災情。
- 四、直轄市、縣（市）政府應於每年防汛期前，完成災害應變中心淹水災情巡察、通報及查證人員編組，並報本部備查。
鄉（鎮、市、區）公所應於每年防汛期前，完成災害應變中心淹水災情巡察、通報及查證人員編組，並報直轄市、縣（市）政府備查。
- 五、前點編組人員之職掌如下：
 - （一）災情巡察人員：巡察轄管範圍，主動察覺災情。
 - （二）災情通報人員：通報災情予權責機關。
 - （三）災情查證人員：確認由民眾傳遞及媒體傳播災情之正確性。
- 六、直轄市及縣（市）政府應依水災防救計畫及第三點規定，於轄區內易積淹水鄉（鎮、市、區）組成防汛隊，協助淹水災情巡察、通報及查證作業。
前項防汛隊得併同於依河川管理辦法規定組成之防汛搶險隊，亦得優先由直轄市、縣（市）轄區內之義警民防組織、巡守隊、救難組織編成。
- 七、防汛隊應協助直轄市、縣（市）政府執行下列任務：
 - （一）轄區內水情與淹水災情之巡察、查證及通報作業。
 - （二）轄區內水利設施之巡察。

(三) 轄區水利設施防汛搶險工作之執行。

八、直轄市、縣(市)政府應定期辦理淹水災情巡察、查證、通報人員及防汛隊隊員之教育訓練及演練。

直轄市、縣(市)政府應於每年汛期後，辦理淹水災情巡察、查證、通報人員及防汛隊與其隊員之成效考核。考核優異者得報經本部覆核後，由本部發給獎金及獎狀之鼓勵。

前項考核要點由直轄市、縣(市)政府依權責訂之；覆核及獎勵要點由本部另訂之。

九、各級政府機關為蒐集災情應設置災情通報專線，提供民眾主動告知或其他單位(機構)通報災情。

十、直轄市、縣(市)政府、鄉(鎮、市、區)水災災害防救業務主管機關蒐集之災情資訊，應依附件一格式彙整後，屬市區排水(含下水道)淹水災害者，應通報內政部；屬農田灌溉排水及野溪淹水災害者，應通報行政院農業委員會；屬河川、區域排水淹水災害者，應通報本部。

前項淹水災害屬通報內政部及行政院農業委員會者，應同時副知本部，俾彙整通報行政院災害防救委員會。

中央管河川及區域排水之淹水災害者，應由本部水利署所屬機關依附件一格式彙整通報本部。

十一、內政部、行政院農業委員會及本部於中央災害應變中心一級及二級開設期間應將彙整之災情，逕送中央災害應變中心及本部應變小組統籌運用。

十二、各級水災災害防救業務主管機關自民眾告知、媒體監看或其他單位(機構)通報知悉災情時，應立即指派或通知權責機關指派災情查證人員或防汛隊隊員，依附件二格式進行查證作業。

查證人員或防汛隊隊員應將查證結果，立即通報指派機關。經查災情有誤時，權責機關應予澄清。

十三、各級水災災害防救業務主管機關除應持續追蹤災情處置情形，及依附件三格式填報災情處置情形外，並應依第十點規定程序通報行政

院災害防救委員會或依第十一點陳報中央災害應變中心。

前項災情追蹤，俟災情排除或不影響交通與重要生活機能後，解除列管。

十四、本要點所訂災情通報程序詳如附圖。

十五、本部應訂定業務督導計畫，於每年汛期前，督導及檢查直轄市、縣（市）政府及本部水利署所屬機關，辦理淹水災情蒐集、通報及查證業務之整備狀況與執行成效。

淹水災害通報單(範例)				
傳受單位		通報時間	年 月 日 時 分	
<input type="checkbox"/> 經濟部部長 <input type="checkbox"/> 經濟部水利署署長 <input type="checkbox"/> 經濟部水利署水利防災中心 <input type="checkbox"/> 內政部國土管理署 <input type="checkbox"/> 行政院農業委員會水土保持局 <input type="checkbox"/> 行政院農業委員會農田水利處 <input type="checkbox"/> 交通部中央氣象署 <input type="checkbox"/> 災害防救科技中心		通報別	<input type="checkbox"/> 初報 <input type="checkbox"/> 續報 <input type="checkbox"/> 結報	
		通報單位	經濟部	
		電話	(02)37073110 (02)37073119	傳真
副知單位				
<input type="checkbox"/> 行政院災害防救委員會				
發生時間	年 月 日 午 時 分			
災害地點				
發生原因				
災情狀況				
影響情形	淹水長度____公尺、寬度____公尺、深度____公分 <input type="checkbox"/> 人車尚可通行 <input type="checkbox"/> 人車無法通行 <input type="checkbox"/> 民宅積水			
應行處置措施	1. 查證災情並追蹤列管處置情形。 2. 抽水機調派情形。 3. 處置情形持續回報本部。			
備註	請定時將最新處置情形回報本部至災情狀況解除為止。			

附件二


豪雨淹水災情查報處置表				
氣象基本資料	時間			
	地點			
	單位			
	累積降雨量 (事後補紀錄)			
查詢及回復對象	時間		查詢結果 <input type="checkbox"/> 無災情 <input type="checkbox"/> 有災情(續填下面欄位) 列管案號：_____	
	單位			
	姓名			
	電話			
淹水時間				
淹水地點				
淹水情形	長_____m、寬_____m、深_____cm			
影響層面	影響人車通行	<input type="checkbox"/> 有	<input type="checkbox"/> 無	
	住宅淹水	<input type="checkbox"/> 有	<input type="checkbox"/> 無	
處置情形	聯絡人姓名電話			
	協勤人員姓名電話			
	抽水機派遣情形		出動單位	
			帶隊人員姓名電話	
			規格	
			數量	
			出動時間	
			抵達時間	
開始抽水時間				
完成淹水抽除時間				

附件三 災情管制表

案號	上傳時間	縣(市) (鄉鎮)	災情 類別	發生時間	發生地點	現場狀況	處理情形	處理狀態

附圖

淹水災害通報流程圖

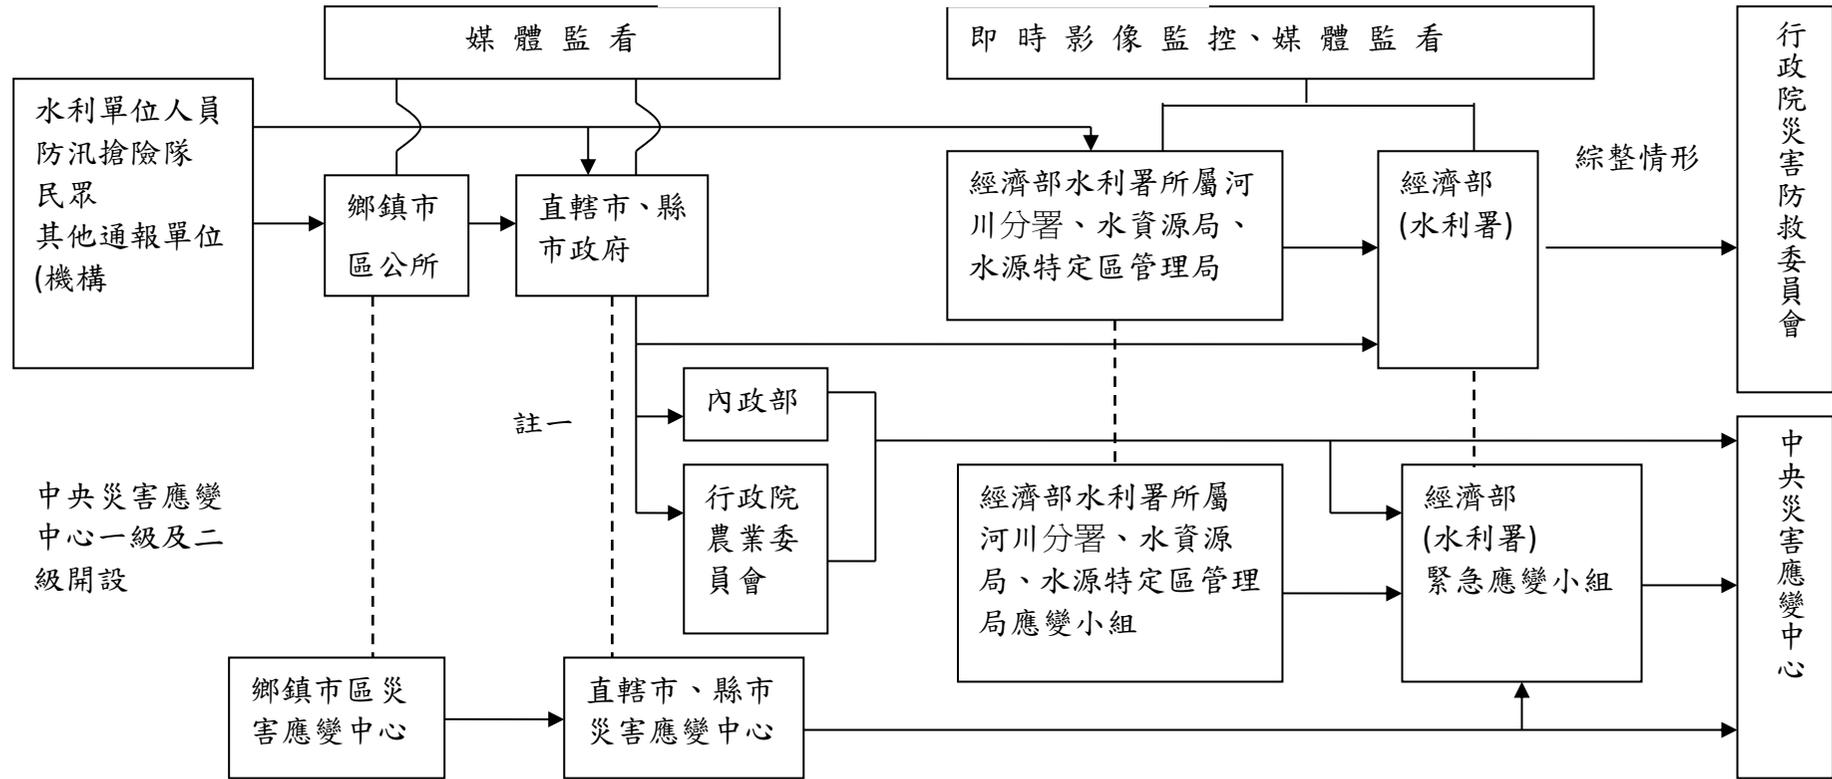

附 11-13

註一：屬市區排水（含下水道）淹水災害者，通報內政部；屬農田灌溉排水及野溪淹水災害者，通報行政院農業委員會；屬河川、區域排水淹水災害者，通報經濟部；前述災情應同時副知經濟部。

註二：各級水災災害防救業務主管機關知悉災情，應立即指派或通知權責機關指派災情查證人員查證。查證人員或防汛隊隊員查證結果，應立即通報指派機關。經查災情有誤時，權責機關應予澄清。

註三：各級水災災害防救業務主管機關應持續追蹤災情處置情形，通報行政院災害防救委員會或陳報中央災害應變中心。俟災情排除或不影響交通與重要生活機能後，解除列管。

附錄 11-3、各級政府災時對疏散撤離之作業分工事項表

各級政府災時對疏散撤離之作業分工事項表

(行政院秘書處 99 年 8 月 16 日院臺忠字第 0990102203 號函)

單位 執行內容	中央政府	縣(市) 政府	鄉(鎮、 市)公所	村里	備註
1.提供地方警戒資訊	◎ (給縣市)	○ (給鄉鎮)	○ (給村里)		含公路通阻與封橋封路資訊
2.劃定管制區	△ (協助縣市)	◎ (負責劃定)	○ (協助縣市)		管制區禁止民眾進入活動
3.劃定應撤離村里		○ (協助鄉鎮)	◎ (負責劃定)		
4.建立應撤離名冊		△ (協助並確認)	○ (綜整名冊)	◎ (統籌負責)	鄉(鎮、市)公所應調派必要行政人力，協助村里進行調查作業。
5.收容場所準備	△ (其他支援)	○ (協助並確認)	◎ (統籌負責)		含各類物資之整備
6.提供交通工具	△ (其他支援)	◎ (統籌負責)	○ (協助)		
7.下達疏散撤離命令並通知應撤離村里		○ (協助鄉鎮)	◎ (統籌負責)		
8.通知應撤離民眾			○ (協助並確認)	◎ (統籌負責)	由警政、消防系統共同協助村里辦理通知民眾撤離事宜(含集合時間及地點之通知)。
9.回報中央疏散情形		◎ (統籌負責)	○ (協助)		輸入 EMIS 災情系統
10.通知民眾返家		△ (交通支援)	◎ (統籌負責)	○ (協助並確認)	○

備註：◎-主辦、○-協辦、△-支援